



кадастровый номер: 37:24:020324:04:001:006686480:0100:21001

Федеральное государственное унитарное предприятие
"Российский государственный центр инвентаризации
и учета объектов недвижимости"
Ивановский филиал ФГУП
"Ростехинвентаризация"

1 этаж

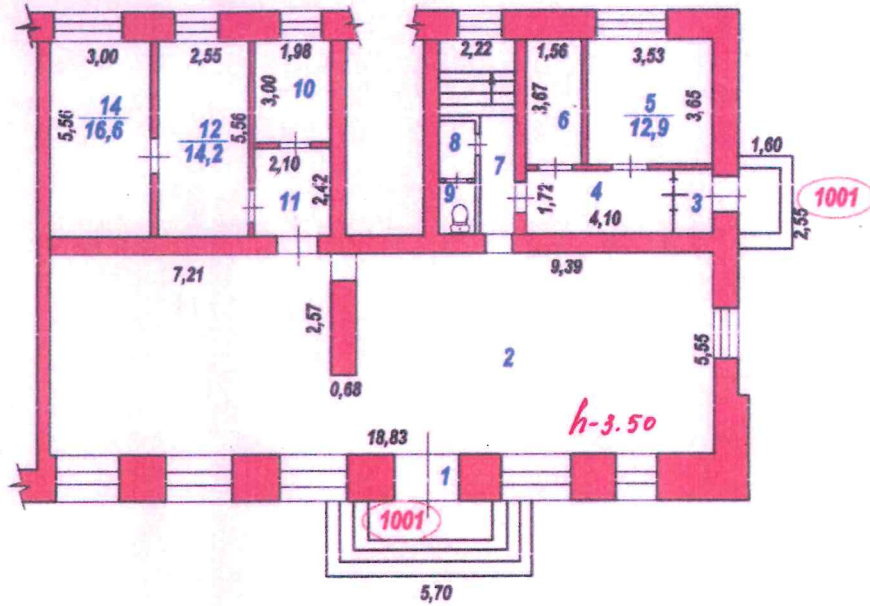

подвал

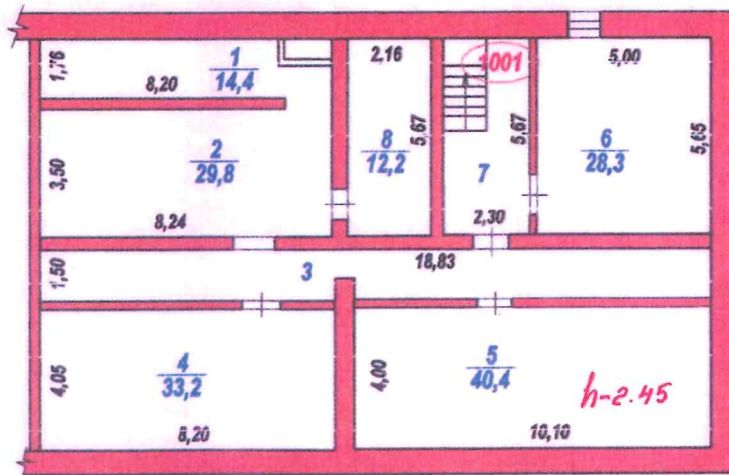

Обследовано 19 мая 2008 г.
Шишантьева

Ивановское отделение Верхне-Волжского филиала
АО «Ростехинвентаризация-Федеральное БТИ»

КОПИЯ ВЕРНА

Подпись Арлова Ф.И.О. Арлова Т.Ю.

Дата 22.06.2017

	Ивановский филиал ФГУП "Ростехинвентаризация"	Лист № 1	Пор. N 24629
	Помещенный план помещения 1001 по пер. 2-й Спортивный, д. №3 г. Иваново		Масштаб 1:200
Дата	Исполнитель	Ф.И.О.	Подпись
23.10.2006	Ст. техник	Полушина Л.Е.	<u>Полушина</u>
09.11.06	Руководитель группы	Кашина И.А.	<u>Кашина</u>