

Кад. номер

37:24:030021:02:001:006670710:0100:21001 - условный

Федеральное государственное унитарное предприятие
 "Российский государственный центр инвентаризации
 и учета объектов недвижимости"
**Ивановский филиал СГП
 "Ростехинвентаризация"**

Ивановское отделение Верхне-Волжского филиала
 АО «Ростехинвентаризация-Федеральное БТИ»


КОПИЯ ВЕРНА

Подпись Ярлова Ф.И.О. Ярлова

Дата 22.06.2017г.



1 этаж

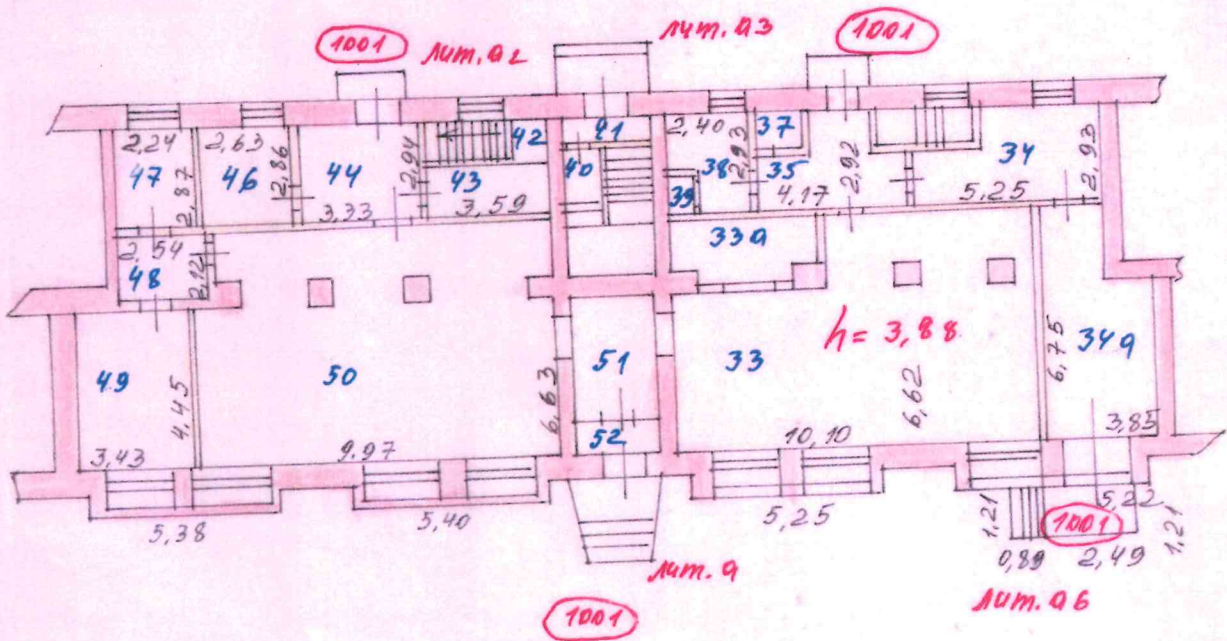

*Этот проект от 31.08.06
 ар. № 115,7 от 05.10.06*

Строит-в. переоборудовании
 проемы дверного
 проема (вход в паразит.
 лит. 06)
 про. ст. по без разрешения.

7.07.2006
 Техник Лавринова

Повторное обследование
 31.01.2007 ст. техник Ярославцев

Госстрой России	Д.001-01/01-01/01-01-01/01-01	Инд. № 24545
Лист №	Поэтажный план помещения 1001 по ул. Сосновоч д. № 3	Масштаб 1:200
Дата	07.07.06	Подпись
	Инженер <u>Лавринова Ю.В.</u>	<u>Лавринова</u>
	21.07.06	