

КАДАСТРОВЫЙ ПАСПОРТ
помещения

Лист N 1 , всего листов 2

Дата 18.11.2010

Кадастровый номер _____
Инвентарный номер (ранее
присвоенный учетный номер) 723/7 (02110932:0001)

1. Описание объекта недвижимого имущества
1.1. Кадастровый номер здания (сооружения), в котором расположено помещение _____
1.2. Этаж (этажи), на котором расположено помещение 1
1.3. Общая площадь помещения 42,6 кв.м.
1.4. Адрес (местоположение): _____

Субъект Российской Федерации	Москва	
Район (Административный округ)	Центральный	
Муниципальное образование	тип	район
	наименование	Тверской
Населенный пункт	тип	город
	наименование	Москва
Улица (проспект, переулок и т.д.)	тип	переулок
	наименование	Вадковский
Номер дома	5	
Номер корпуса	-	
Номер строения	2	
Литера	-	
Номер помещения (квартиры)	I	
Иное описание местоположения	-	


- 1.5. Назначение помещения нежилое
(жилое, нежилое)
1.6. Вид жилого помещения в многоквартирном доме _____
(комната, квартира)
1.7. Кадастровый номер квартиры, в которой
расположена комната _____
1.8. Номер помещения на поэтажном плане I
1.9. Предыдущие кадастровые (условные) номера объекта недвижимого имущества:

1.10. Примечание: дата обследования - 25.06.1998
1.11. ГУП МосгорБТИ (Центральное БТИ)
(наименование органа или организации)
свидетельство об аккредитации N MA-15-06/1 от 14 июля 2005 г.

Начальник Центрального БТИ

М.П. _____
(подпись)

Н.И. Курочкина
(инициалы, фамилия)

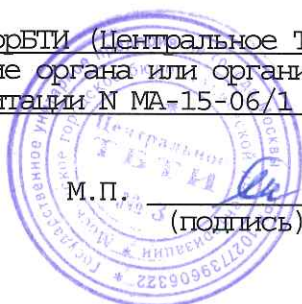

**Субботина
Елена Алексеевна
Зам. начальника
Центрального БТИ г. Москва**
02 10 10 0103313




КАДАСТРОВЫЙ ПАСПОРТ
ПОМЕЩЕНИЯ

Лист № 2 , всего листов 2

Кадастровый номер _____
Инвентарный номер (ранее
присвоенный учётный номер) 723/7 (02110932 : 0001)

План расположения помещения на этаже

1 ЭТАЖ

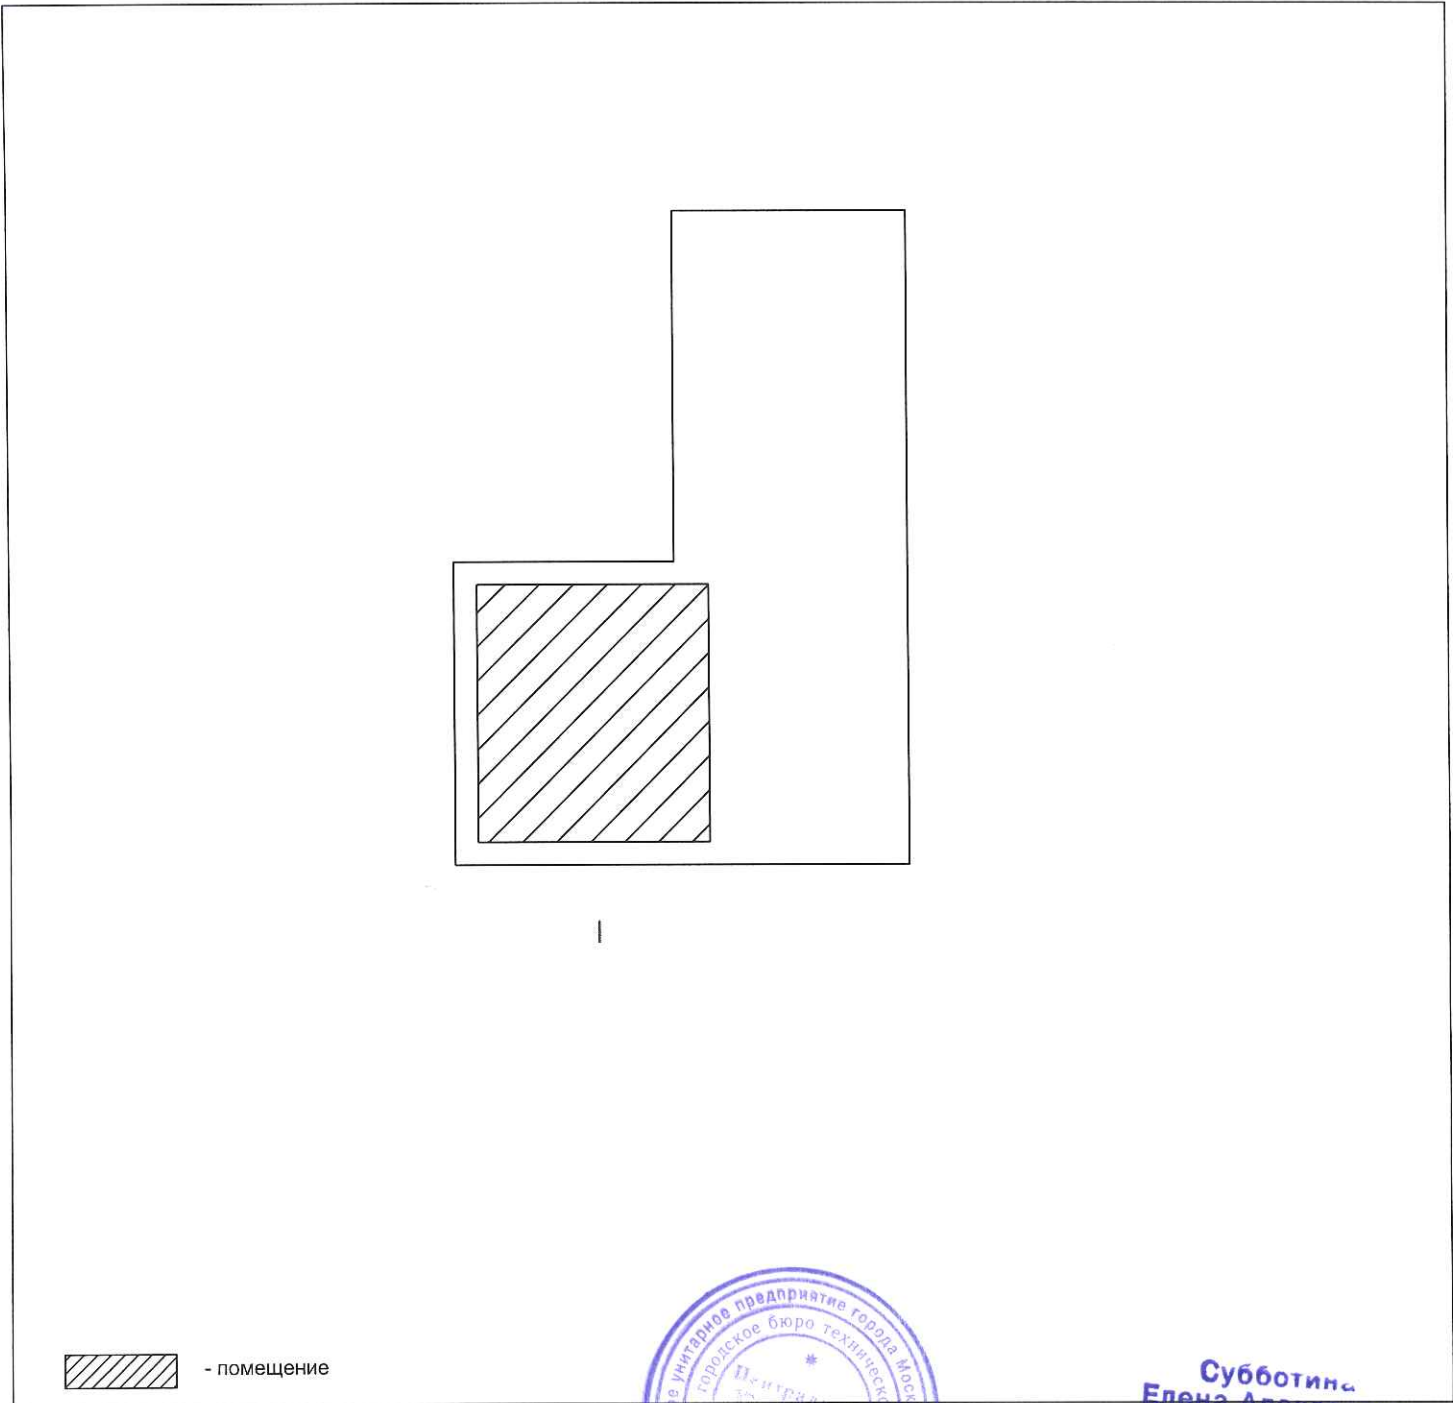

 - помещение

Масштаб 1 : 200

Начальник Центрального

ТБТИ



М. П. (подпись)

Субботина
Елена Алексеевна
Зам. начальника
Центрального ТБТИ г. Москвы

Н.И. Курочкина
(инициалы, фамилия)

Прошнуровано, пронумеровано и
скреплено печатью 2 листов

Чертежник
Фалеева Т.А.



Субботина
Елена Алексеевна
Зам. начальника
Центрального ТБТИ г. Москвы

Руководитель группы
инвентаризации строений
и сооружений
Запорожан И. Н.

Центральное ТВТИ

Э К С П Л И К А Ц И Я

По адресу: Вадковский пер., 5, стр.2

стр. 1

Помещение N I Тип: Гаражи

ф.25

Последнее обследование 25.06.1998


Этаж	NN комн.	Характеристики комнат и помещений	Общая площадь			Площадь помещений вспомогат. использ. (с коэф.)			Вы- со- та
			всего	в т.ч.		лодж.	в т.ч.		
				основ.	вспом.		балк.	проч.	
1	1	гараж	42,6	42,6		гараж.			300
Итого по помещению			42,6	42,6					
---Нежилые помещения всего			42,6	42,6					
в т.ч. Гаражи			42,6	42,6					

Адрес зарегистрирован в Адресном реестре зданий и сооружений г.Москвы
12.09.2006г. N 1018667.

Экспликация на 1 странице


18.11.2010 г.

Исполнитель

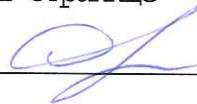

Фалеева Т.А.

03 10 306709

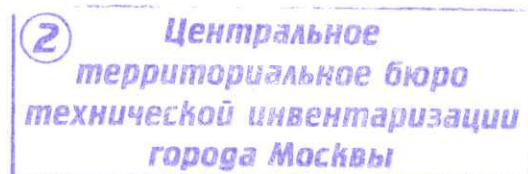

Руководитель группы
инвентаризации строений
и сооружений
Запорожан И.Н.




02 10 10 0103312

ПОЭТАЖНЫЙ ПЛАН

НА ЧАСТЬ 1 этаж КВАР. № 1
ПОМЕЩ.


КОРП. (СТР.) № _____ (2) ДОМ № 5

ПО (УЛ./ПЕР.) Вадковский пер.

Центральный административный округ г. МОСКВЫ

h = 3.00 м

1 й этаж

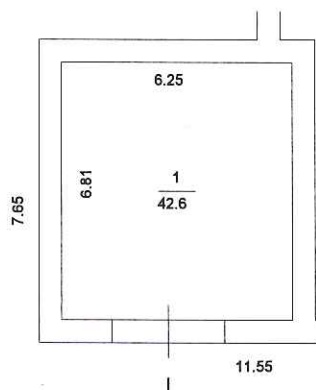

2 Центральное
территориальное бюро
технической инвентаризации
города Москвы

Руководитель группы
инвентаризации строений
и сооружений
Запорожан И. Н.

№ 03 10 306709

Поэтажный план составлен по состоянию на
25.06.1998г.

Исполнитель Фалеева Т. А.

Проверил Запорожан И. Н.

17 ноября 2010 г.

Масштаб 1: 200