


ПОЭТАЖНЫЙ ПЛАН

5

1 этаж

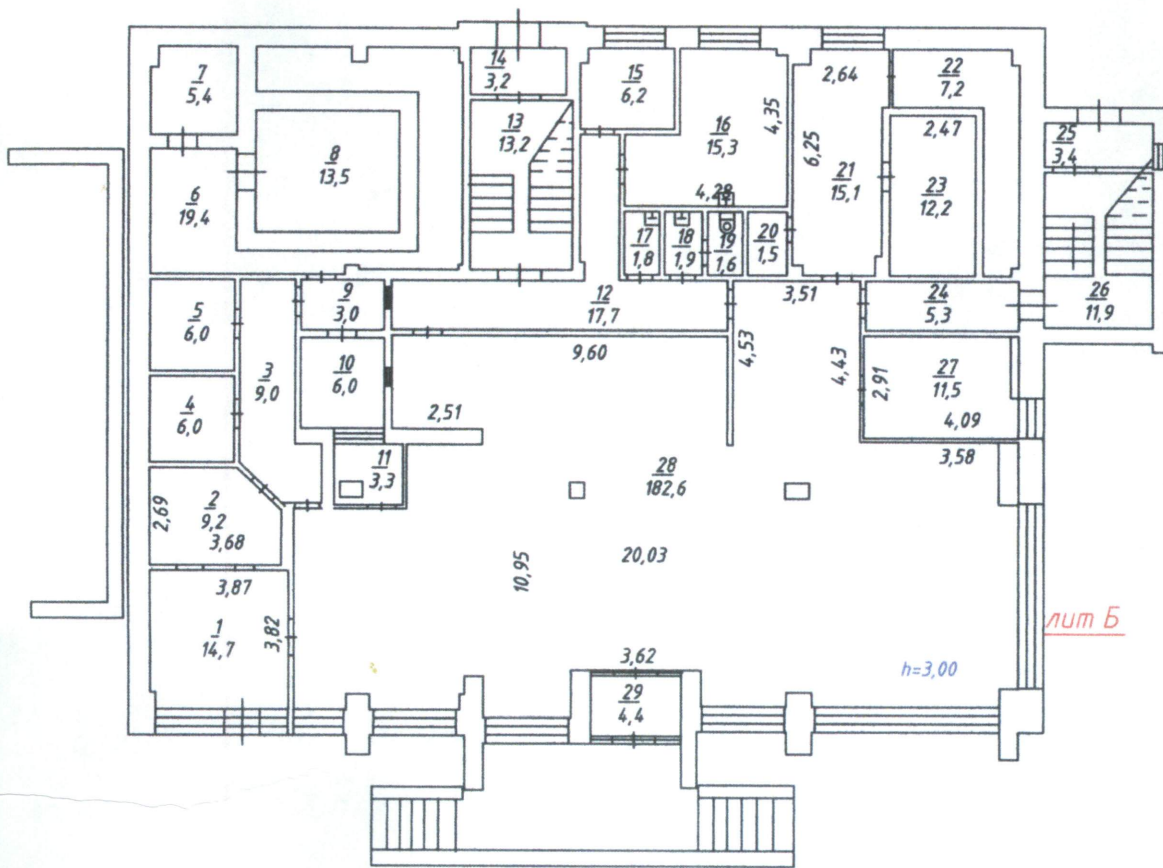

ООО Кадастровый центр "Согласие"			
исполнитель		Адрес объекта	
ФИО	Фурина О.И.	город Ярославль ул. Менделеева, дом 25	Масштаб 1:200
ПОДПИСЬ	<i>Фурина О.И.</i>		

