

КАДАСТРОВЫЙ ПАСПОРТ
здания, сооружения, объекта незавершенного строительства

Лист №1, всего листов 2

Здание

(вид объекта недвижимого имущества)

Дата 13.09.2011

Кадастровый номер 38:36:000005:0:424

Инвентарный номер (ранее
присвоенный учетный номер) 5663

1. Описание объекта недвижимого имущества

1.1. **Наименование** Торгово-выставочное здание

1.2. **Адрес (местоположение):**

Субъект Российской Федерации	обл Иркутская	
Район		
Муниципальное образование	Тип	г
	наименование	Иркутск
Населенный пункт	Тип	
	наименование	
Улица (проспект, переулок и т.д.)	Тип	ул
	наименование	Розы Люксембург
Номер дома	263-в	
Номер корпуса		
Номер строения		
Литера	А,а	
Иное описание местоположения		

1.3. **Основная характеристика** Общая площадь , 2651.2 , кв. м
(тип) (значение) (единица измерения)

степень готовности объекта незавершенного строительства

1.4. **Назначение:** Нежилое

1.5. **Этажность:**

количество этажей 3, количество подземных этажей 1

1.6. Год ввода в эксплуатацию (завершения строительства) —

1.7. Кадастровый номер земельного участка (участков), в пределах которого расположен объект недвижимого имущества

1.8. Предыдущие кадастровые (условные) номера объекта недвижимого имущества:

1.9. Примечание: Год постройки - 2009

1.10. федеральное бюджетное учреждение "Кадастровая палата" по Иркутской области

(наименование органа или организации)

Инженер 1 категории отдела по городу
Иркутску и Иркутскому району
(полное наименование должности)



Ю. А. Кожекина
(инициалы, фамилия)

Здание


(вид объекта недвижимого имущества)

Кадастровый номер 38:36:000005:0:424

Инвентарный номер

(ранее присвоенный учетный номер) 5663

2. Ситуационный план объекта недвижимого имущества

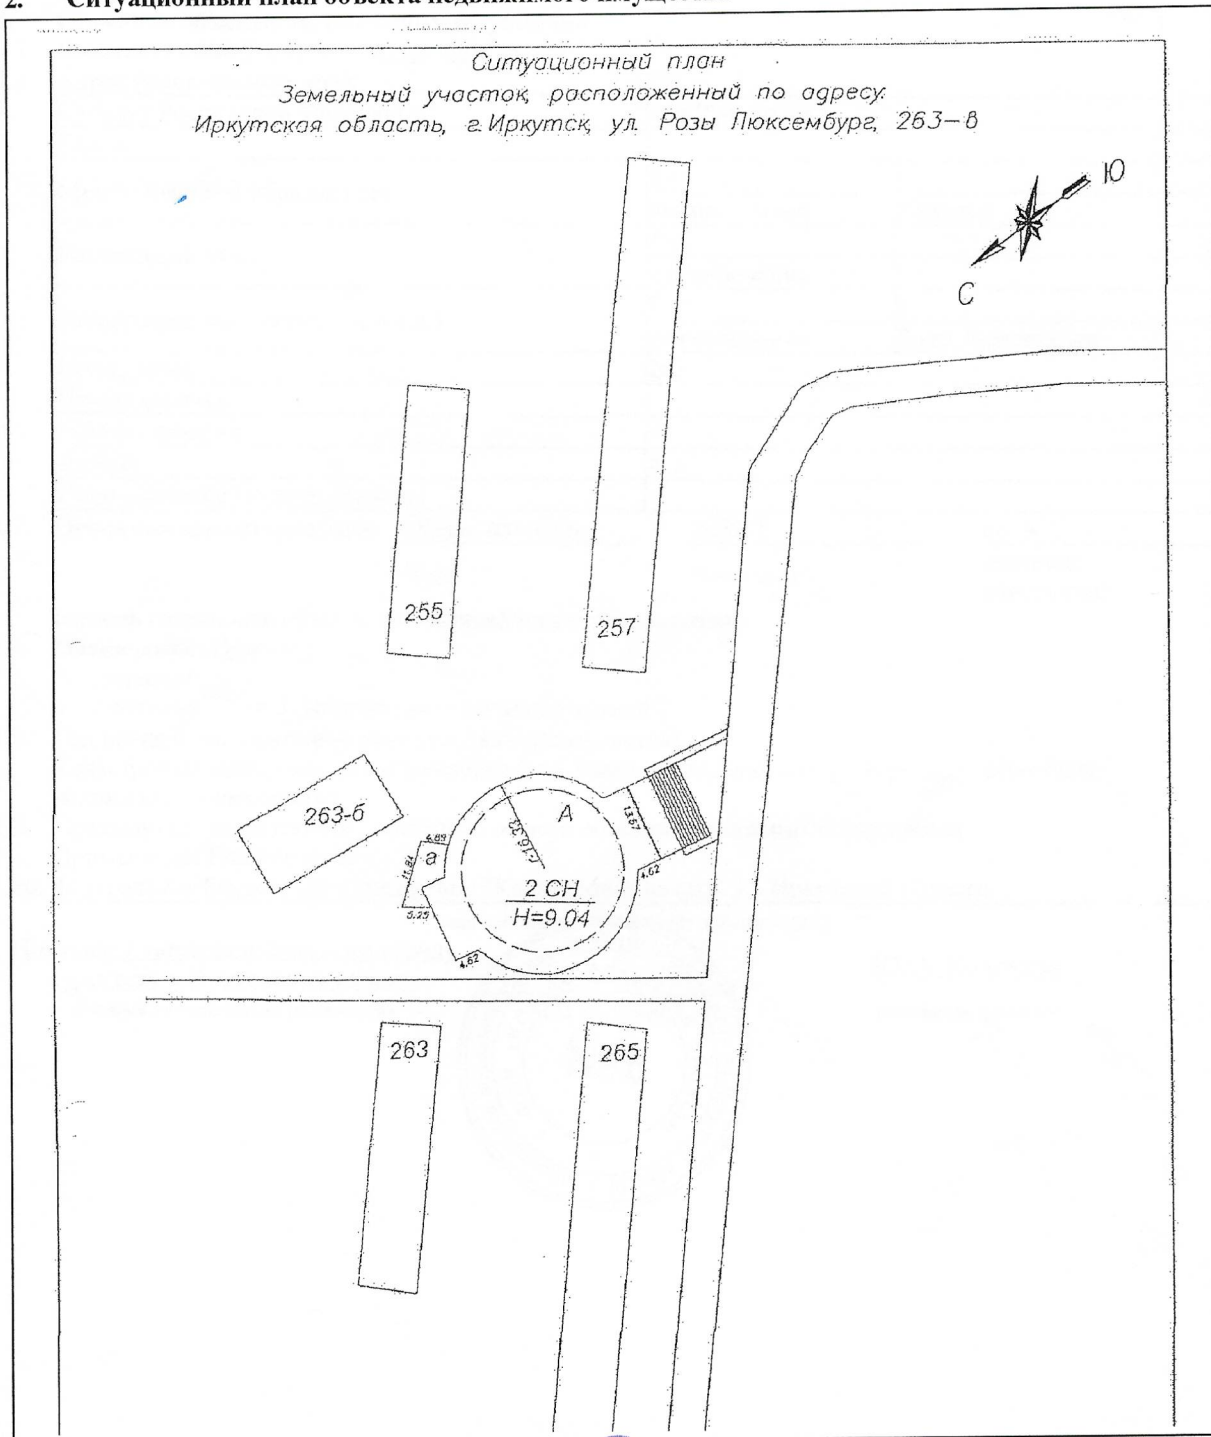

Масштаб 1:344

Инженер I категории отдела по городу
Иркутску и Иркутскому району
(полное наименование должности)



Ю. А. Кожекина
(инициалы, фамилия)