

Э К С П Л И К А Ц И Я

По адресу: Рождественский бульв., 21, стр.1


стр. 1

Помещение N I Тип: Культпросветительские
Последнее обследование 10.12.2013

ф.25

Этаж	NN комн.	Характеристики комнат и помещений	Общая площадь			Площадь помещений вспомогат. использ. (с коэф.)			Вы- со- та
			всего	в т.ч.		лодж.	в т.ч.		
				основ.	вспом.			балк.	проч.
п	1	лестница	11,2			11,2			280
	2	холл лифтовой	2,1			2,1			
	3	пом.подсобное	4,0			4,0			
	4	холл	19,6			19,6			
	5	комната охраны	10,4	10,4					
	6	тамбур	1,8			1,8			
	7	санузел совмещ.	2,9			2,9			
	8	уборная	1,1			1,1			
	9	умывальная	2,7			2,7			
	10	умывальная	5,1			5,1			
	11	уборная	1,1			1,1			
	12	уборная	1,1			1,1			
	13	уборная	1,1			1,1			
	14	пом.подсобное	1,8			1,8			
	15	кабинет	8,6	8,6					
	16	кабинет	45,5	45,5					
	17	пом.подсобное	7,9			7,9			
	18	пом.техническое	4,0			4,0			
	19	пом.техническое	34,0			34,0			
	20	коридор	3,6			3,6			
	21	комната переговоров	23,5	23,5					
	22	шкаф	4,4			4,4			
	23	шкаф	2,3			2,3			
	24	кабинет	10,5	10,5					
	25	коридор	44,2			44,2			
	26	пом.подсобное	9,3			9,3			
	27	пом.подсобное	14,0			14,0			
	28	шкаф	0,9			0,9			
	29	кабинет	10,9	10,9					
	30	кабинет	10,0	10,0					
	31	комн.приема пиц	38,4			38,4			
	32	кухня	4,6			4,6			
	33	зал	61,1			61,1			

Итого по помещению	403,7	119,4	284,3				
---Нежилые помещения всего	403,7	119,4	284,3				
в т.ч. Культпросветит.	403,7	119,4	284,3				

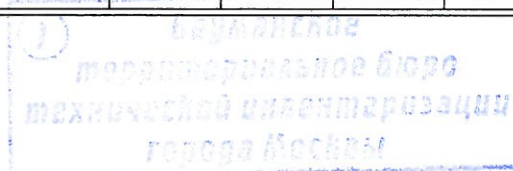


02 10 13 0030571

Помещение N II Тип: Прочие
 Последнее обследование 10.12.2013

ф.25


Этаж	NN комн.	Характеристики комнат и помещений	Общая площадь			Площадь помещений вспомогат. использ. (с коэф.)			Вы- со- та
			всего	в т.ч.		лодж.	в т.ч.		
				основ.	вспом.		балк.	проч.	
п	1	электрощитовая	7,9	7,9			прочая	280	
Итого по помещению			7,9	7,9					
---Нежилые помещения всего			7,9	7,9					
в т.ч. Прочие			7,9	7,9					
Итого по этажу п			411,6	127,3	284,3				
---Нежилые помещения всего			411,6	127,3	284,3				
в т.ч. Культпросветит.			403,7	119,4	284,3				
Прочие			7,9	7,9					

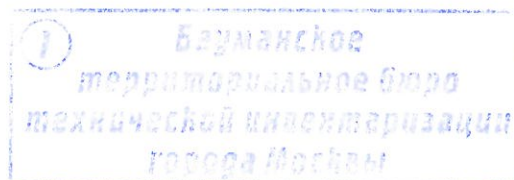

Помещение N I Тип: Культпросветительские
 Последнее обследование 10.12.2013

ф.25


Этаж	NN комн.	Характеристики комнат и помещений	Общая площадь			Площадь помещений вспомогат. исполъз. (с коэф.)			Вы- со- та
			всего	в т.ч.		лодж.	в т.ч.		
		основ.		вспом.	балк.		проч.		
1	1	лестница	22,8			22,8	культур	335	
	2	кабинет	10,5	10,5			культур		
	3	кабинет	11,9	11,9			культур		
	4	пом.подсобное	10,8			10,8	культур		
	5	зал	97,1			97,1	культур		
	6	сейф	4,9			4,9	культур		
	7	касса	5,4	5,4			культур		
	8	касса	5,6	5,6			культур		
	9	коридор	12,9			12,9	культур		
	10	касса	8,7	8,7			культур		
	11	касса	2,7	2,7			культур		
	12	касса	3,0	3,0			культур		
	13	касса	3,0	3,0			культур		
	14	пом.подсобное	1,7			1,7	культур		
	15	кабинет	8,2	8,2			культур		
	16	кабинет	10,2	10,2			культур		
	17	кабинет	11,9	11,9			культур		
	18	кабинет	9,3	9,3			культур		
	19	кабинет	16,5	16,5			культур		
	20	кабинет	7,9	7,9			культур		
	21	лифт	0,8			0,8	культур		
	22	холл	127,3	127,3			культур		
	23	лестница	5,0			5,0	культур		
	24	тамбур	3,9			3,9	культур		
	25	холл	59,2	59,2			культур		
	26	пом.подсобное	3,2			3,2	культур		
	27	пом.подсобное	2,8			2,8	культур		
	28	умывальная	4,7			4,7	культур		
	29	уборная	1,1			1,1	культур		
	30	уборная	1,1			1,1	культур		
	31	умывальная	3,7			3,7	культур		
	32	уборная	1,0			1,0	культур		
	33	уборная	1,0			1,0	культур		
	34	касса	4,7	4,7			культур		
Итого по помещению			484,5	306,0	178,5				
---Нежилые помещения всего			484,5	306,0	178,5				
в т.ч. Культпросветит.			484,5	306,0	178,5				

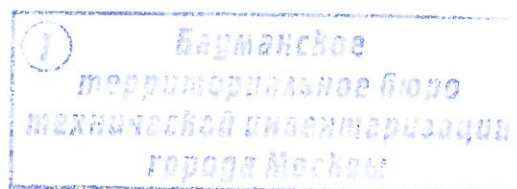

Помещение N II Тип: Культпросветительские
 Последнее обследование 10.12.2013

ф.25

Этаж	NN комн.	Характеристики комнат и помещений	Общая площадь			Площадь помещений вспомогат. исполъз. (с коэф.)			Вы- со- та
			всего	в т.ч.		в т.ч.			
				основ.	вспом.	лодж.	балк.	проч.	
1	1	лестница	11,6		11,6	культур			335
	2	пом.подсобное	4,6		4,6	культур			
	3	касса	2,3	2,3		культур			
Итого по помещению			18,5	2,3	16,2				
---Нежилые помещения всего			18,5	2,3	16,2				
в т.ч. Культпросветит.			18,5	2,3	16,2				
Итого по этажу 1			503,0	308,3	194,7				
---Нежилые помещения всего			503,0	308,3	194,7				
в т.ч. Культпросветит.			503,0	308,3	194,7				

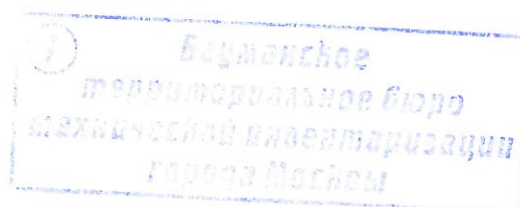

Помещение N I Тип: Культпросветительские
 Последнее обследование 10.12.2013

ф.25

Этаж	NN комн.	Характеристики комнат и помещений	Общая площадь			Площадь помещений вспомогат. исполъз. (с коэф.)			Вы- со- та
			всего	в т.ч.		лодж.	в т.ч.		
				основ.	вспом.			балк.	проч.
мз	1	лестница	11,4			11,4			272
	2	кабинет	12,8	12,8					
	3	кабинет	6,3	6,3					
	4	уборная	2,3			2,3			
	5	уборная	2,3			2,3			
	6	уборная	2,3			2,3			
	7	пом.подсобное	1,4			1,4			
	8	коридор	8,5			8,5			
	9	кухня	4,0			4,0			
	10	уборная	2,2			2,2			
	11	уборная	1,6			1,6			
	12	умывальная	3,2			3,2			
	13	комн.приема пиц	8,7			8,7			
	14	кабинет	10,2	10,2					
	15	кабинет	16,6	16,6					
	16	кабинет	15,4	15,4					
	17	тамбур	2,0			2,0			
	18	лестница	13,1			13,1			
	19	зал	114,2	114,2					
	20	кабинет	13,1	13,1					
	21	кабинет	8,9	8,9					
	22	кабинет	16,7	16,7					
	23	кабинет	6,9	6,9					
	24	кабинет	11,1	11,1					
	25	кабинет	11,1	11,1					
	25а	шкаф	0,9			0,9			
	26	кабинет	13,3	13,3					
	27	комната переговоров	34,2	34,2					
	28	кабинет	23,0	23,0					
	29	кабинет	12,1	12,1					
	30	кабинет	8,5	8,5					
	31	холл	96,0			96,0			

Итого по помещению	494,3	334,4	159,9				
---Нежилые помещения всего	494,3	334,4	159,9				
в т.ч. Культпросветит.	494,3	334,4	159,9				

Итого по этажу мз	494,3	334,4	159,9				
---Нежилые помещения всего	494,3	334,4	159,9				
в т.ч. Культпросветит.	494,3	334,4	159,9				

Итого по зданию	1408,9	770,0	638,9				
---Нежилые помещения всего	1408,9	770,0	638,9				
в т.ч. Культпросветит.	1401,0	762,1	638,9				
Прочие	7,9	7,9					

Благодарю
 Техническое бюро
 технической инвентаризации
 города Москвы

По адресу: Рождественский бульв., 21, стр.1

стр. 6

Адрес зарегистрирован в Адресном реестре зданий и сооружений г.Москвы
2.06.2005г. N 1009790.

Экспликация на 6 страницах

26.12.2013 г.


Исполнитель



Конкина Л.В.

34 10 303800

Руководитель производственной группы Белова О.В.

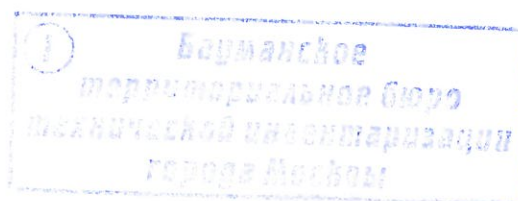

ПОЭТАЖНЫЙ ПЛАН

по адресу: Рождественский бульвар

наименование ул. (просп., бульв. и т.д.)

домовл. (вл.) _____ дом 21


нужное подчеркнуть

корпус _____ строение (сооружение) 1

нужное подчеркнуть

квартал № 263/20 ЦАО г.Москвы

ПОДВАЛ

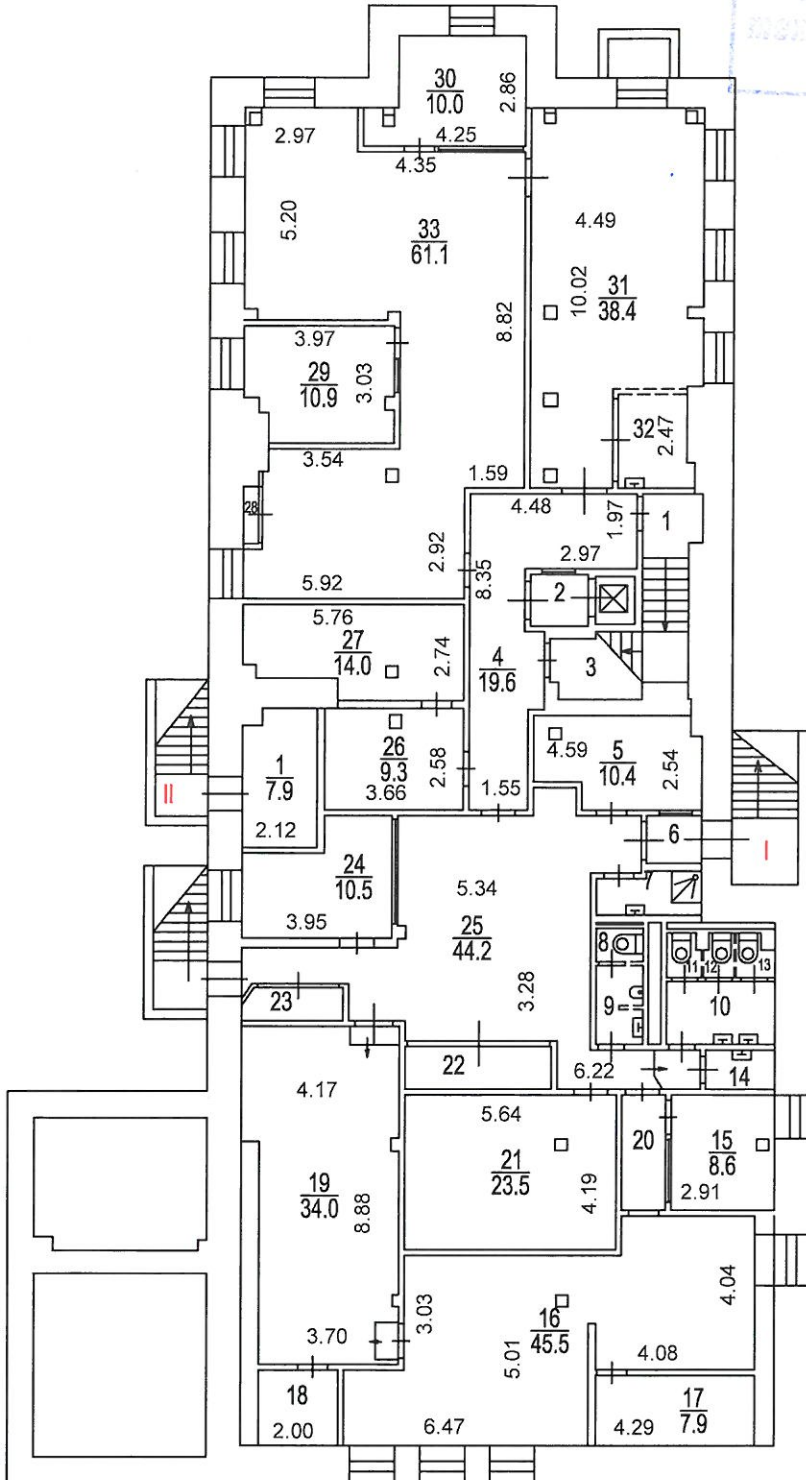

Проект СРО
Зак № 34 10 303800

Поэтажный план составлен по состоянию на

" 10 " 12 2013 г.

П/план снял Колкина Л.В.

Проверил Беляева О.В.

" 23 " 12 2013 г.

Руководитель производственной группы Беляева О.В.

Масштаб 1:200

ПОЭТАЖНЫЙ ПЛАН

по адресу: Рождественский бульвар

наименование ул. (просп., бульв. и т.д.)

домовл. (вл.) _____ дом 21


нужное подчеркнуть

корпус _____ строение (сооружение) 1

нужное подчеркнуть

квартал № 263/20 _____ ЛАО г.Москвы

1 ЭТАЖ

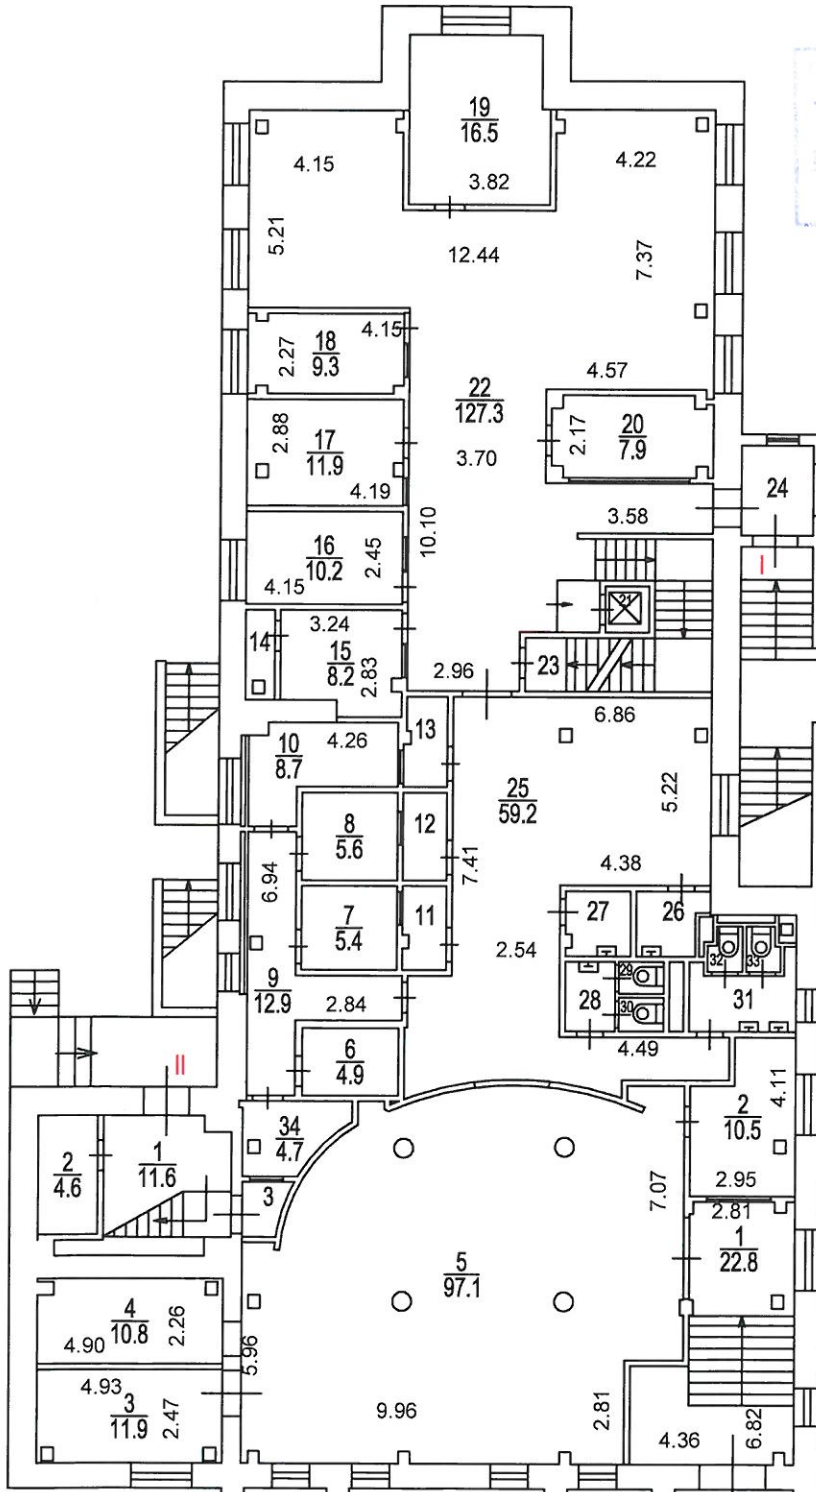

Бухгалтерское
административное бюро
налогового учета
гос.орг. Москвы

Проект СРО
Зак № 34 10 303800

Поэтажный план составлен по состоянию на

" 10 " 12 2013 г.

П/план снял Колкина Л.В.

Проверил Беязова О.В.

" 23 " 12 2013 г.

Руководитель производственной группы Беязова О.В.

Масштаб 1:200

ПОЭТАЖНЫЙ ПЛАН

по адресу: Рождественский бульвар

наименование ул. (просп., бульв. и т.д.)

домовл. (вл.) _____ дом 21


нужное подчеркнуть

корпус _____ строение (сооружение) 1

нужное подчеркнуть

квартал № 263/20 ЦАО г.Москвы

МЕЗОНИН

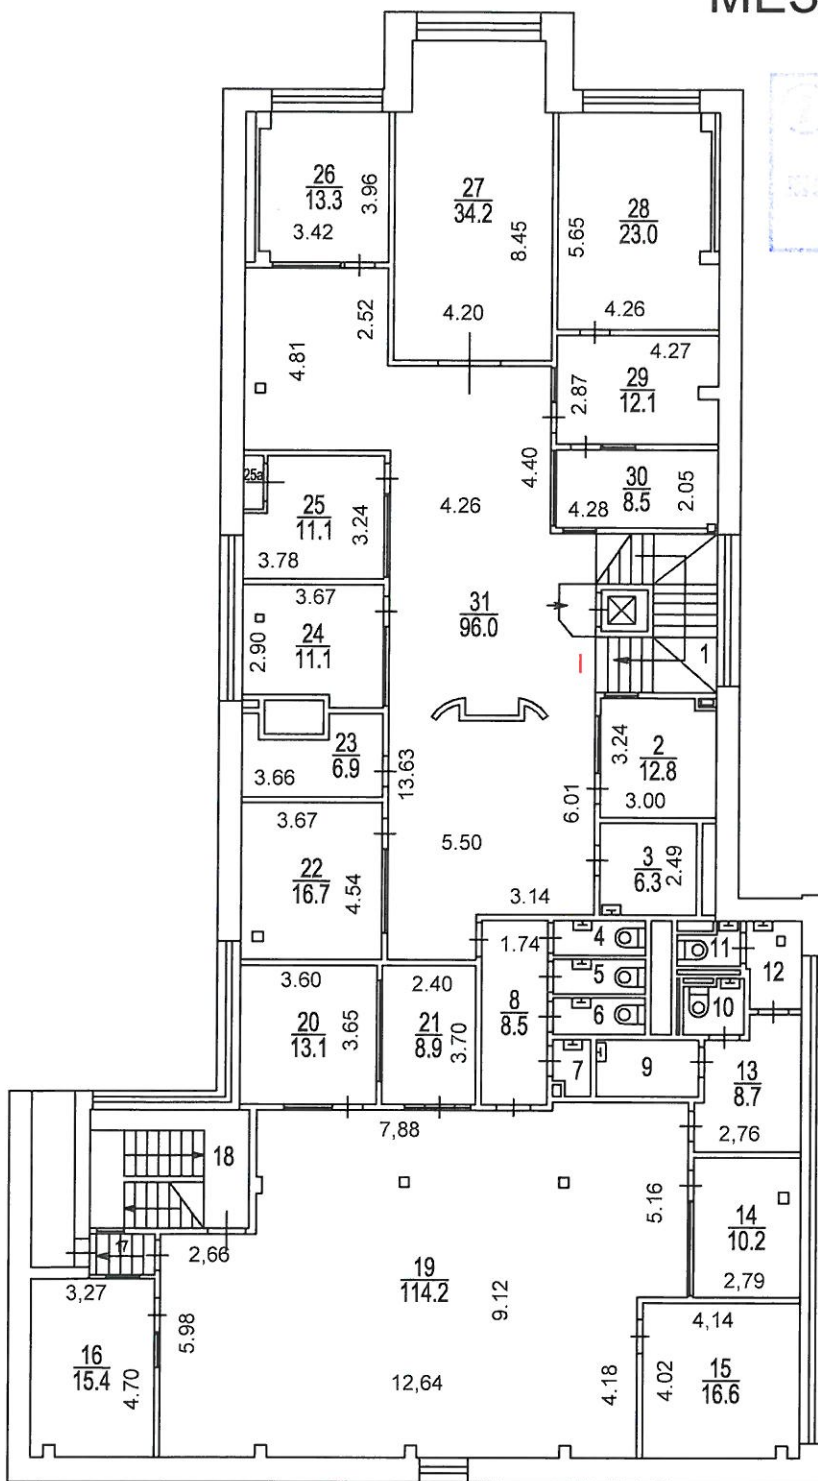

Информационное бюро
технической инвентаризации
города Москвы

Проект СРО
Зак № 34 10 303800

Руководитель производственной группы **Беляева О.В.**

Масштаб 1:200

Поэтажный план составлен по состоянию на

" 10 " 12 2013 г.

П/план снял Колкина Л.В.

Проверил Беляева О.В.

" 23 " 12 2013 г.