

КАДАСТРОВЫЙ ПАСПОРТ помещения

Лист № 1, всего листов 2

Дата 26.03.2012 г.

Кадастровый номер

Инвентарный номер (ранее присвоенный учетный номер)

1010011968-116

1. Описание объекта недвижимого имущества

1.1. Кадастровый номер здания (сооружения), в котором расположено помещение

1.2. Этаж (этажи), на котором расположено помещение

1

1.3. Общая площадь помещения:

61,5 кв.м.

1.4. Адрес (местоположение):

Субъект Российской Федерации	Ямало-Ненецкий автономный округ	
Район	Надымский	
Муниципальное образование	Тип	городское поселение
	Наименование	город Надым
Населенный пункт	Тип	город
	Наименование	Надым
Улица (проспект, переулок)	Тип	улица
	Наименование	Заводская
Номер дома	8	
Номер корпуса		
Номер строения		
Литера	А	
Номер помещения (квартиры)	116	
Иное описание местоположения		

1.5. Назначение помещения жилое

(жилое, нежилое)

1.6. Вид жилого помещения в многоквартирном доме

квартира

(комната, квартира)

1.7. Кадастровый номер квартиры, в которой расположена комната:

1.8. Номер помещения на поэтажном плане 116

1.9. Предыдущие кадастровые (условные) номера объекта недвижимого имущества:

1.10. Примечание

1.11. Надымский филиал Государственного унитарного предприятия Ямало-Ненецкого автономного округа «Окружной центр технической инвентаризации» (НФ ГУП ЯНАО «ОЦТИ»)

(наименование организации технической инвентаризации и технического учета)

реквизиты свидетельства об аккредитации:

свидетельство об аккредитации организации

на осуществление технического учета и технической инвентаризации объектов капитального

строительства серия РН-1 №000160 от 13.03.2007 г.

Директор Надымского филиала
ЯНАО "ОЦТИ"

(полное наименование должности)



Подпись

М.М. Мельникова

инициалы, фамилия

КАДАСТРОВЫЙ ПАСПОРТ
помещения


Лист № 2, Всего листов 2

Кадастровый номер

Инвентарный номер (ранее присвоенный учетный номер)

1010041968-116

2. План расположения помещения на этаже

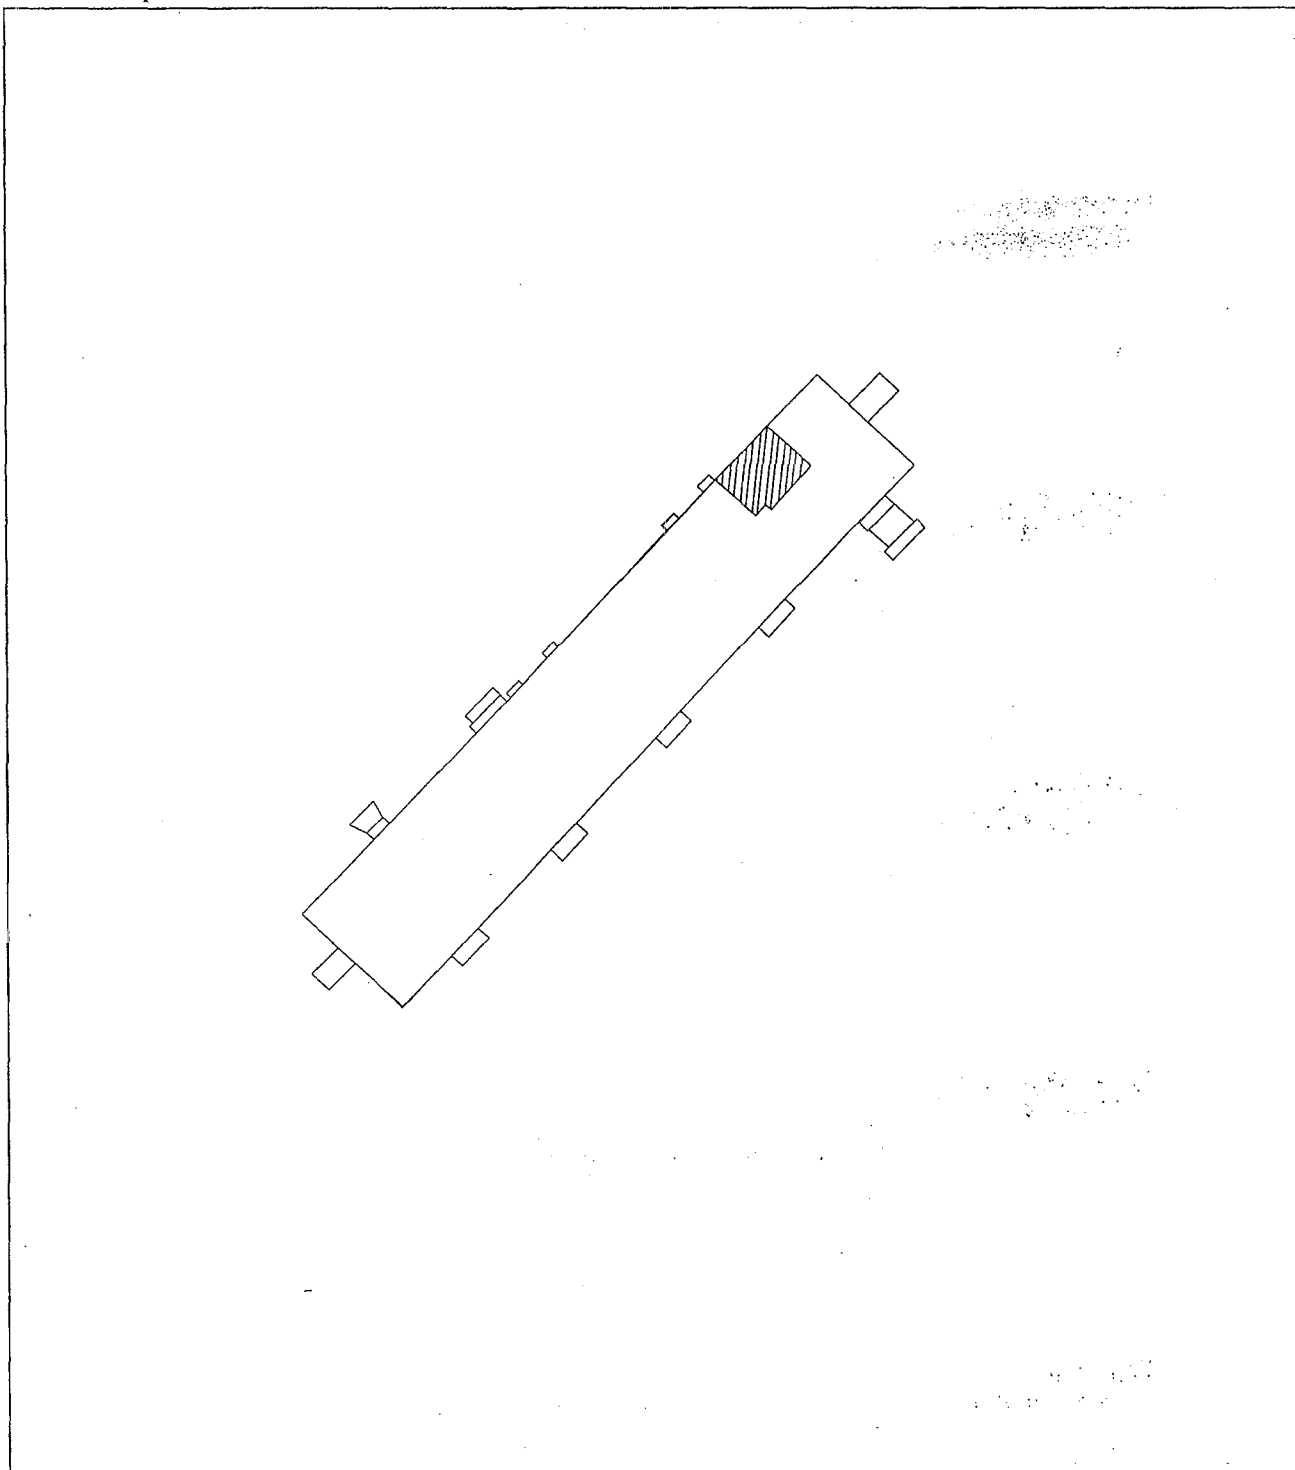

Масштаб 1:1000

Директор Надымского филиала ГУП ЯНАО
"ОЦТИ"
(полное наименование должности)



М.М. Мельникова
инициалы, фамилия

III. Техническое описание объекта

год постройки здания 1989 Этажность 5 Физический износ % 19

наименование конструктивного элемента	Описание элементов (материал, конструкция или система, отделка и прочее)
- 1 -	- 2 -
Наружные стены (материал)	ж/б блоки
Перегородки (материал)	ж/б плиты
Перекрытия (материал)	ж/б плиты
Полы:	
в жилых комнатах	линолеум
в кухне	
в ванной	
в других помещениях квартиры	линолеум
Окна:	
оконные	двойные створные
дверные	филенчатые
Отделка стен:	
в жилых комнатах	обои
в кухне	
в ванной	
в других помещениях квартиры	обои
Отделка потолков:	
в жилых комнатах	обои
в кухне	
в ванной	
в других помещениях квартиры	обои
Вид отопления	центр.
Наличие:	
водоснабжения	да
электроснабжения (тип пров.)	да
канализации	да
горячего водоснабжения	да
ванн или душа, сауны или бассейна	
поджий или/и балконов	
телефона	
радио	
лифт	
мусоропровод	



Паспорт выдан 10-го февраля 2009 г.

Исполнил директор Надымского филиала

А.С. Головчук
М.М. Мельникова

РОССИЙСКАЯ ФЕДЕРАЦИЯ
ЯМАЛО-НЕНЕЦКИЙ АВТОНОМНЫЙ ОКРУГ
ГОСУДАРСТВЕННОЕ УНИТАРНОЕ ПРЕДПРИЯТИЕ
"ОКРУЖНОЙ ЦЕНТР ТЕХНИЧЕСКОЙ ИНВЕНТАРИЗАЦИИ"
НАДЫМСКИЙ ФИЛИАЛ

ТЕХНИЧЕСКИЙ ПАСПОРТ

ЖИЛОГО ПОМЕЩЕНИЯ (КВАРТИРЫ) № 116

в доме № 8 по ул. ЗАВОДСКАЯ

г. Надым

Инвентарный номер	1010011968-116					
Кадастровый номер						
	А	Б	В	Г	Д	Е

Паспорт составлен по состоянию на 05.02.2009 г.



СВИДЕТЕЛЬСТВО О ГОСУДАРСТВЕННОЙ РЕГИСТРАЦИИ ПРАВА

Управление Федеральной службы
государственной регистрации, кадастра и картографии
по Ямало-Ненецкому автономному округу

Дата выдачи:

"17" июня 2013 года

Документы-основания: • Договор купли-продажи квартиры № 72/23у-13 от 03.06.2013г.

Субъект (субъекты) права: Открытое акционерное общество "АРКТИКНЕФТЕГАЗСТРОЙ", ИНН: 8903005406, ОГРН: 1028900578244, дата гос.регистрации: 16.04.1993г., наименование регистрирующего органа: Муниципальное учреждение "Мэрия Муниципального образования город Надым и Надымский район", КПП: 891450001; адрес (место нахождения) постоянно действующего исполнительного органа: Россия, Ямало-Ненецкий автономный округ, г.Надым

Вид права: Собственность

Объект права: Квартира, назначение: жилое, общая площадь 61,5 кв.м, этаж 1, адрес (местонахождение) объекта: Ямало-Ненецкий автономный округ, г.Надым, ул.Заводская, д.8, кв.116

Кадастровый (или условный) номер: 89:10:010208:2087

Существующие ограничения (обременения) права: не зарегистрировано

о чем в Едином государственном реестре прав на недвижимое имущество и сделок с ним "17" июня 2013 года сделана запись регистрации № 89-89-02/106/2013-578

Регистратор

Савельева М.В.



М.П.

(подпись)

89АА 162729



89

№00011724 Иадмш.

Выписка из Единого государственного реестра недвижимости о кадастровой стоимости объекта недвижимости

филиал ФГБУ «ФКП Росреестра» по Ямало-Ненецкому автономному округу


полное наименование органа регистрации прав

"16" февраля 2018 г.

№8900/200/18-42098

На основании запроса от _____, поступившего на рассмотрение _____, сообщаем, что:

Вид объекта недвижимости:	
Кадастровый номер:	89:10:010208:2087
Адрес:	
Кадастровая стоимость объекта недвижимости по состоянию на 01 января 2018 г., руб.	1175632.16
Дата утверждения кадастровой стоимости:	21 ноября 2016 г.
Реквизиты акта об утверждении кадастровой стоимости:	17 ноября 2016 г., № 415-О
Дата внесения сведений о кадастровой стоимости в Единый государственный реестр недвижимости:	25 ноября 2016 г.
Дата, по состоянию на которую определена кадастровая стоимость (дата определения кадастровой стоимости):	01 января 2016 г.
Дата подачи заявления о пересмотре кадастровой стоимости:	
Дата начала применения кадастровой стоимости, в том числе в случае изменения кадастровой стоимости по решению комиссии по рассмотрению споров о результатах определения кадастровой стоимости или по решению суда:	
Особые отметки:	—

Начальник отдела		И.С. Волкова
полное наименование должности	подпись	инициалы, фамилия

