


# Реализация части объекта 127,8 кв. м

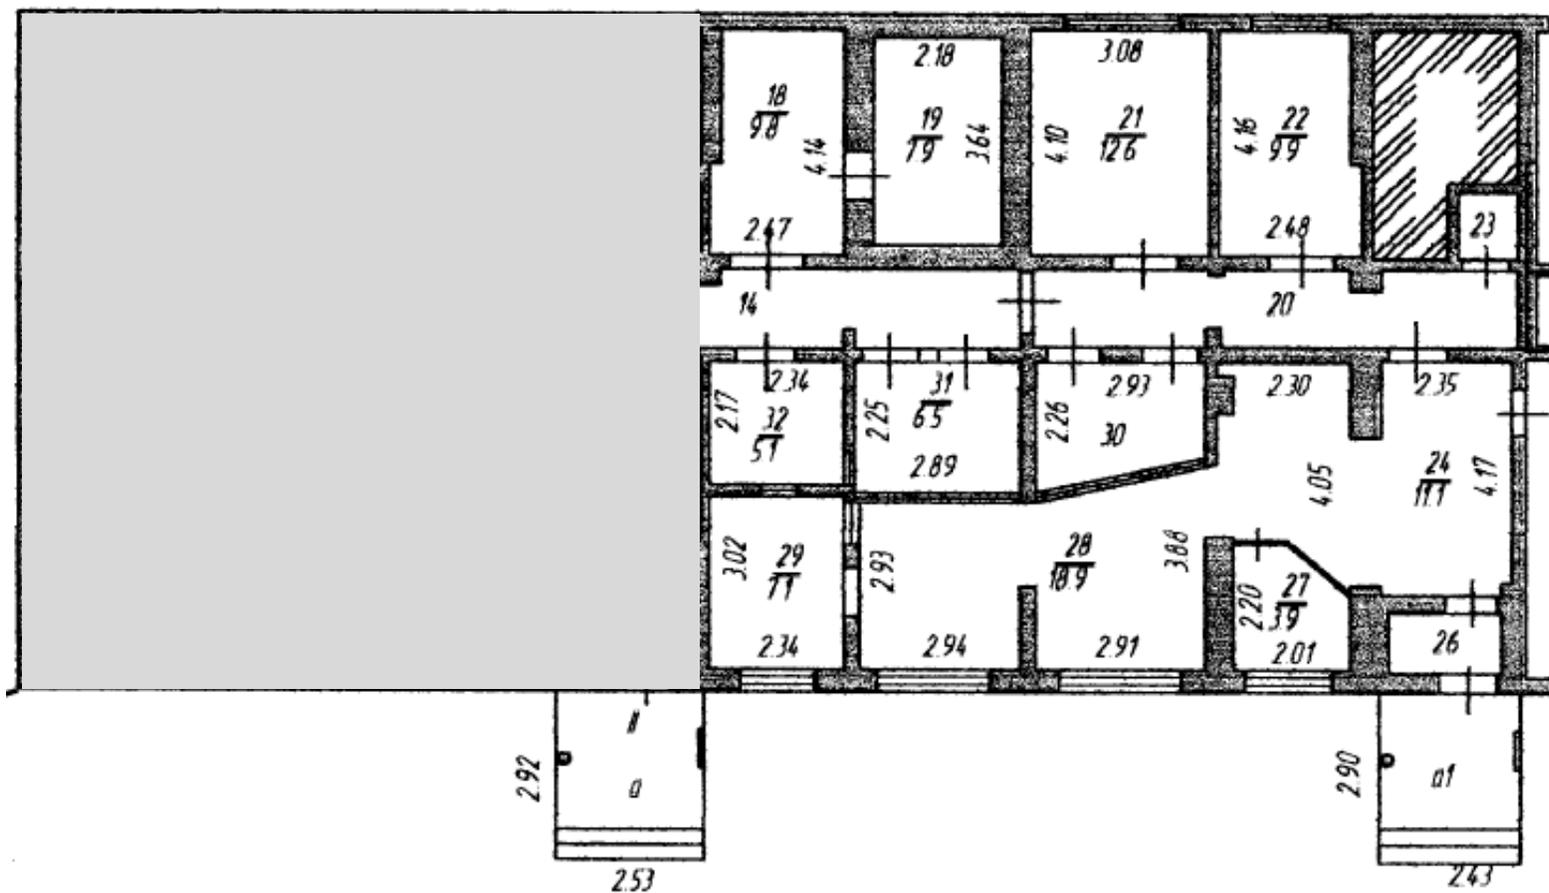

Вход