

КОПИЯ



СВИДЕТЕЛЬСТВО О ГОСУДАРСТВЕННОЙ РЕГИСТРАЦИИ ПРАВА

Управление Федеральной регистрационной службы
по Саратовской области

Дата выдачи:

"21" декабря 2009 года

Документы-основания: • Договор о покупке недвижимого имущества от 28.10.2009

Субъект (субъекты) права: Общество с ограниченной ответственностью Коммерческий Банк "БФГ-КРЕДИТ", ИНН: 7730062041, ОГРН: 1037739226128, дата гос. регистрации: 27.08.1997, наименование регистрирующего органа: Центральный Банк Российской Федерации, КПП: 775001001; адрес (место нахождения) постоянно действующего исполнительного органа: Россия, Г. МОСКВА, ПР-Т КУТУЗОВСКИЙ 35/30

Вид права: Собственность

Объект права: нежилое помещение, литер А, назначение: нежилое, общая площадь 626,1 кв. м, этаж: 1, подвал, номера на поэтажном плане подвал: 21, 1 этаж: 1-18, 1-8, адрес объекта: Саратовская область, г. Саратов, ул.им. Пугачева Е.И., д.161

Кадастровый (или условный) номер: 63-01/48-28-762


Существующие ограничения (обременения) права: не зарегистрировано

о чем в Едином государственном реестре прав на недвижимое имущество и сделок с ним "21" декабря 2009 года сделана запись регистрации № 64-64-11/856/2009-003


Регистратор

Косырева Е. С.

М.П.

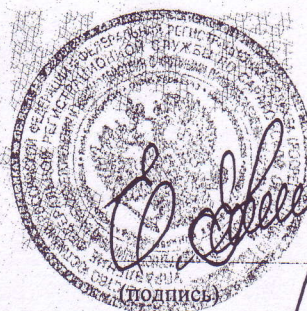

64-AB 440371

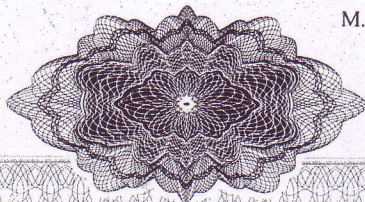

КАДАСТРОВЫЙ ПАСПОРТ

помещения


(выписка из государственного кадастра недвижимости)

Лист №	1	Всего листов:	1
--------	---	---------------	---

"12" февраля 2014 г. № 64/201/2014-64410	
Кадастровый номер:	64:48:030401:1125
Номер кадастрового квартала:	64:48:030401
Характер сведений государственного кадастра недвижимости (статус записи о помещении):	—



Описание объекта недвижимого имущества:

1	Кадастровый номер здания (сооружения), в котором расположено помещение:	—
2	Этаж (этажи), на котором расположено помещение:	Этаж № 1, подвал
3	Общая площадь помещения:	626.1
4	Местоположение:	Саратовская область, г. Саратов, ул.им. Пугачева Е.И., д.161
5	Назначение:	Нежилое (жилое, нежилое)
6	Вид жилого помещения в многоквартирном доме:	— (комната, квартира)
7	Кадастровый номер квартиры, в которой расположена комната:	—
8	Кадастровая стоимость (руб.):	11191850.55
9	Предыдущие кадастровые (условные) номера объекта недвижимого имущества:	63-01/48-28-762
10	Особые отметки: Наименование объекта недвижимости - нежилое помещение, литер А.	
11	Наименование органа кадастрового учета: Филиал федерального государственного бюджетного учреждения «Федеральная кадастровая палата Федеральной службы государственной регистрации, кадастра и картографии» по Саратовской области	

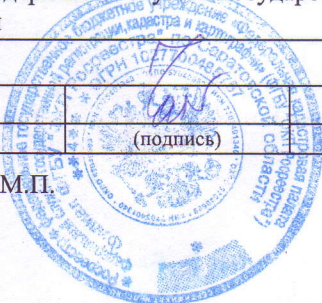ТЕХНИК		ЧАББАРОВА Э.Р.
(полное наименование должности)	(подпись)	(инициалы, фамилия)

М.П.

Лит.А
подвал

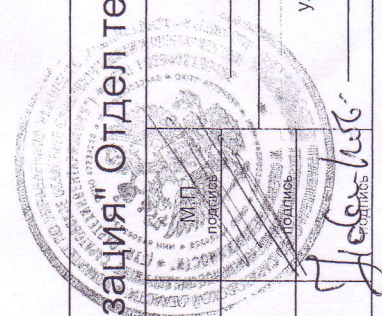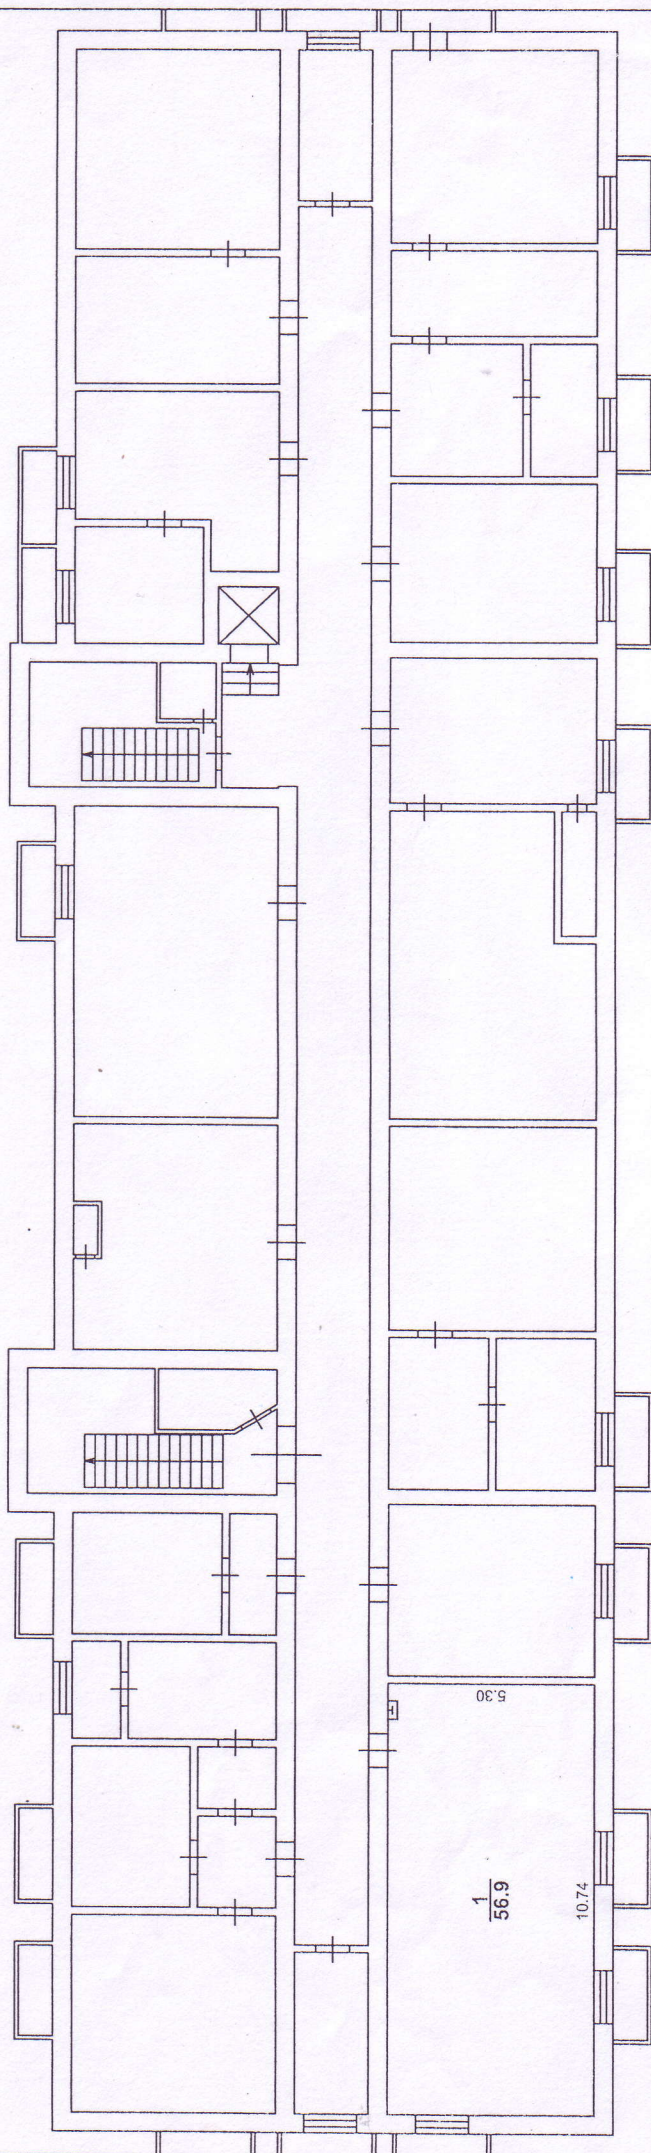

ГУП "Сартехинвентаризация" Отдел технической инвентаризации

Начальник отдела 15.09.2008	Поликарпова Е.В.	М.П. подпись	Позтажний план Нежилое помещение (объекта или части объекта)	Лист 1
Проверил: 15.09.2008	Поликарпова Е.В.	М.П. подпись	г. Саратов, ул. им. Пугачева Е.И., д. №161	Листов 2
Исполнитель: 15.09.2008	Новиков В.М.	М.П. подпись	(адрес объекта или части объекта)	Масштаб 1:200