

**ФИЛИАЛ ФЕДЕРАЛЬНОГО ГОСУДАРСТВЕННОГО БЮДЖЕТНОГО УЧРЕЖДЕНИЯ "ФЕДЕРАЛЬНАЯ КАДАСТРОВАЯ ПАЛАТА ФЕДЕРАЛЬНОЙ СЛУЖБЫ
ГОСУДАРСТВЕННОЙ РЕГИСТРАЦИИ, КАДАСТРА И КАРТОГРАФИИ" ПО МОСКВЕ**

(полное наименование органа регистрации прав)

Раздел 1

Выписка из Единого государственного реестра недвижимости об основных характеристиках и зарегистрированных правах на объект недвижимости
Сведения об основных характеристиках объекта недвижимости

На основании запроса от 07.08.2018 г., поступившего на рассмотрение 07.08.2018 г., сообщаем, что согласно записям Единого государственного реестра недвижимости:

| | | |
|--|---------------------------------|-----------------------|
| Помещение | (вид объекта недвижимости) | |
| Лист № <u>1</u> Раздела <u>1</u> | Всего листов раздела <u>1</u> : | Всего листов выписки: |
| 10.08.2018 № 77/100/406/2018-5521 | | |
| Кадастровый номер: | 77:04:0003010:3180 | |

| | |
|---|---|
| Номер кадастрового квартала: | 77:04:0003010 |
| Дата присвоения кадастрового номера: | 12.11.2013 |
| Ранее присвоенный государственный учетный номер: | данные отсутствуют |
| Адрес: | 109387 Москва, р-н Люблино, ул Люблинская, д 54/3 |
| Площадь, м²: | 330.2 |
| Наименование: | Нежилое помещение |
| Назначение: | Нежилое помещение |
| Номер этажа, на котором расположено помещение, машино-место: | Подвал № 0, Этаж № 1 |
| Вид жилого помещения: | данные отсутствуют |
| Кадастровая стоимость (руб.): | 6762301.18 |
| Кадастровые номера иных объектов недвижимости, в пределах которых расположен объект недвижимости: | 77:04:0003010:1010 |
| Виды разрешенного использования: | данные отсутствуют |
| Сведения об отнесеннии жилого помещения к определенному виду жилых помещений специализированного жилищного фонда, к жилым помещениям наемного дома социального использования или наемного дома коммерческого использования: | данные отсутствуют |

Статус записи об объекте недвижимости: Сведения об объекте недвижимости имеют статус "актуальные"

Особые отметки: Данные отсутствуют

Получатель выписки: **Сноу Сергей Сергеевич**



Инженер 1 категории: **Пучнина Лариса Борисовна**

(полное наименование должности)

(полное наименование должности)


(инициалы, фамилия)

Выписка из Единого государственного реестра недвижимости об основных характеристиках и зарегистрированных правах на объект недвижимости
Сведения о зарегистрированных правах

| | |
|---|---------------------------------|
| Помещение | |
| Лист № <u>10.08.2018</u> Раздела <u>2</u> | Всего листов раздела <u>2</u> : |
| <u>10.08.2018</u> № <u>77/100/406/2018-5521</u> | Всего листов выписки: |
| Кадастровый номер: | <u>77:04:0003010:3180</u> |

| | |
|--|---|
| 1. Правообладатель (правообладатели): | 1.1. Коммерческий банк "БФГ - Кредит" (Общество с ограниченной ответственностью), ИНН: 7730062041 |
| 2. Вид, номер и дата государственной регистрации права: | 2.1. Собственность, № 77:04:0003010:3180-77/012/2018-14 от 23.04.2018 |
| 3. Документ-основания: | 3.1. Сведения не представляются |
| 4. Ограничение прав и обременение объекта недвижимости: | не зарегистрировано |
| 5. Сведения о наличии решения об изъятии объекта недвижимости для государственных и муниципальных нужд: | данные отсутствуют |
| 6. Сведения об осуществлении государственной регистрации прав без необходимого в силу закона согласия третьего лица, органа: | данные отсутствуют |


| | |
|---------------------|---|
| Инженер 1 категории | Пучнина Лариса Борисовна (инициалы, фамилия) |
|---------------------|---|

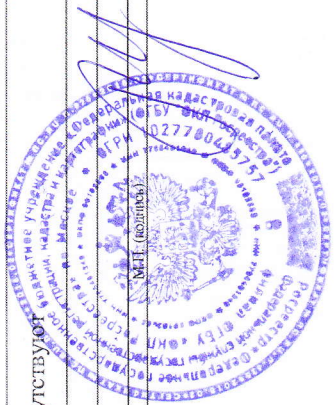

Выписка из Единого государственного реестра недвижимости об основных характеристиках и зарегистрированных правах на объект недвижимости
План расположения помещений, машино-места на этаже (плане этажа)

| | |
|-----------------------------------|--------------------------|
| Помещение | |
| Лист № 5 | Всего разделов: 5 |
| 10.08.2018 № 77/100/406/2018-5521 | Всего листов выписки: 10 |
| Кадастровый номер: | 77:04:0003010:3180 |


Номер этажа (этажей): Подвал № 0

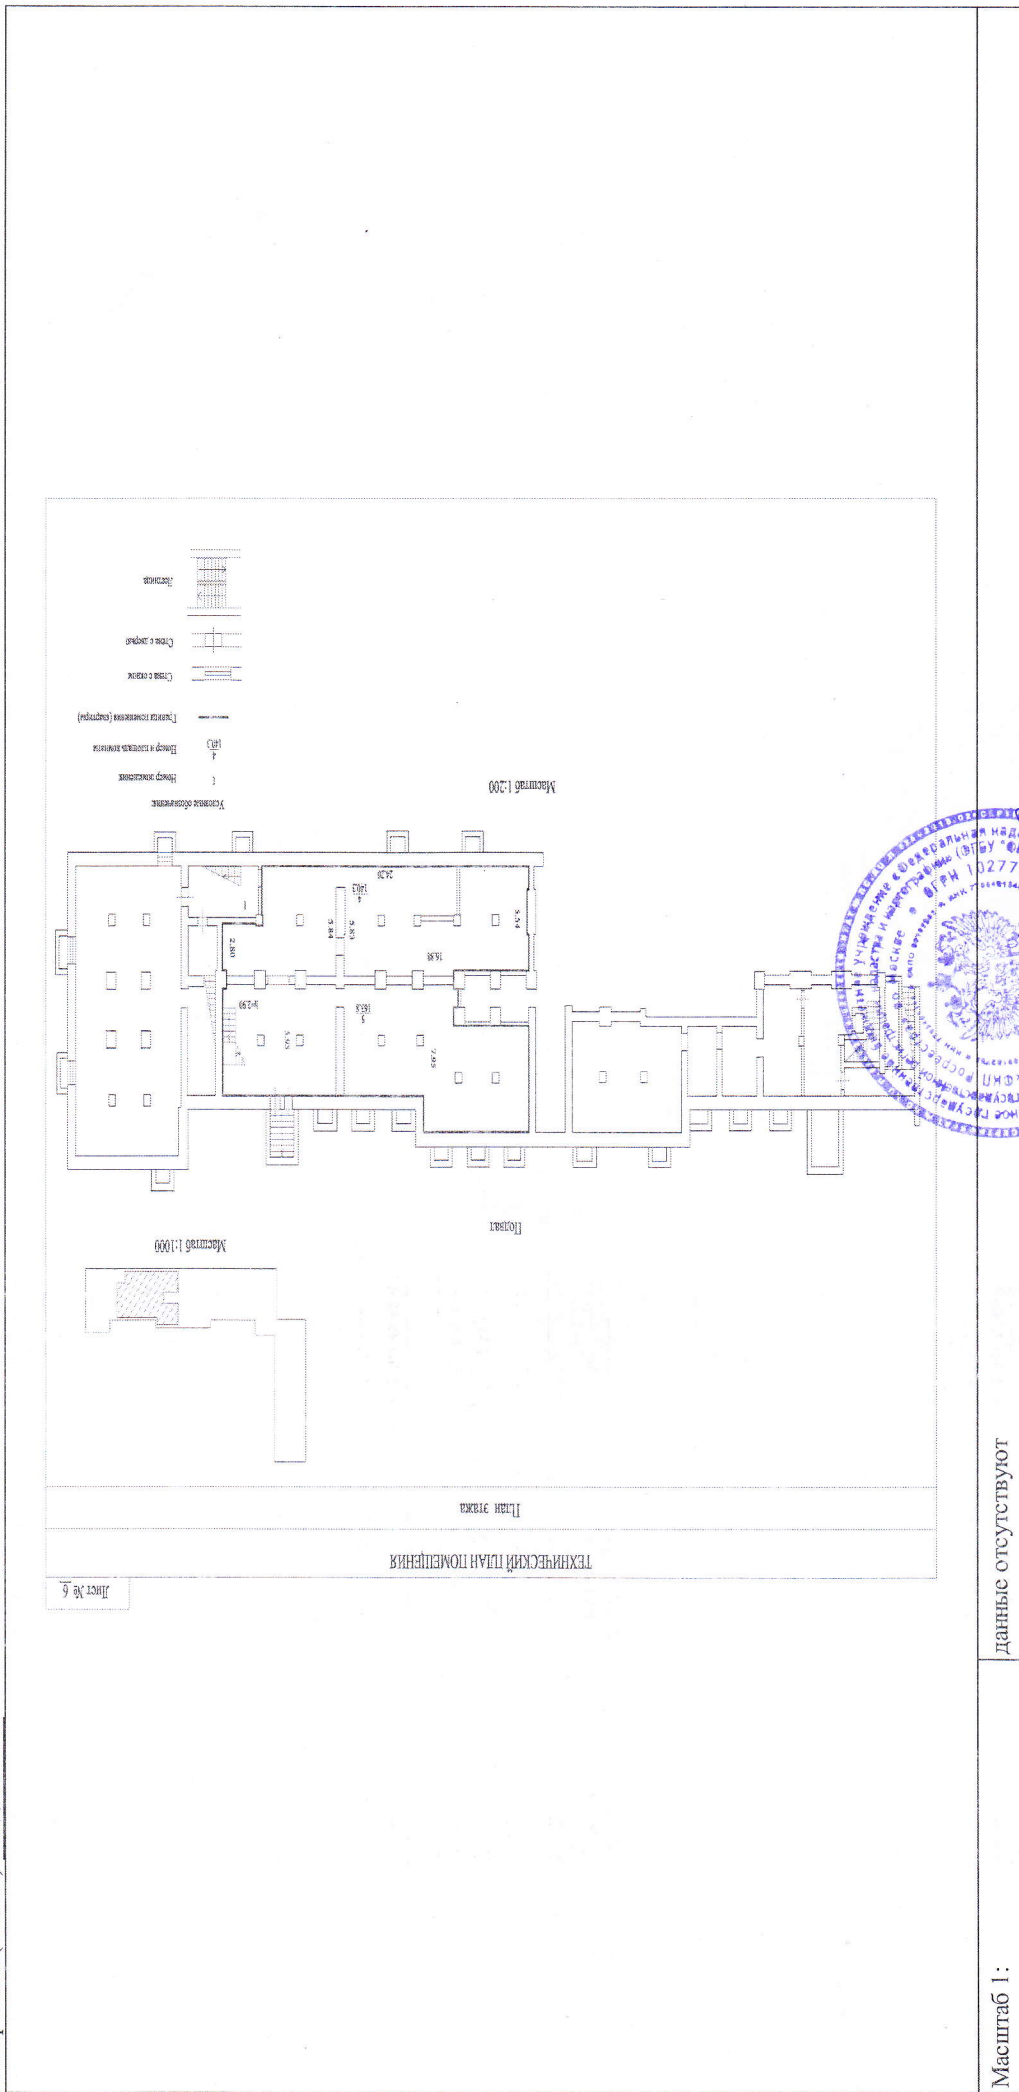

Масштаб 1: данные отсутствуют

Инженер 1 категории

Пучнина Лариса Борисовна
(подпись, фамилия)

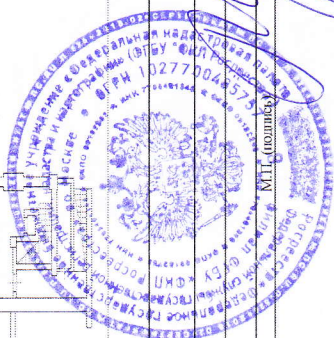

(полное наименование должности)

Выписка из Единого государственного реестра недвижимости об основных характеристиках и зарегистрированных правах на объект недвижимости
План расположения помещения, машино-места на этаже (плане этажа)


Помещение _____ (или объекта недвижимости)

Лист № _____ Раздела 5 Всего листов раздела 5 Всего листов в выписки: _____

10.08.2018 № 77/100/406/2018-5521

Кадастровый номер: 77:04:0003010:3180

Номер этажа (этажей): Этаж № 1

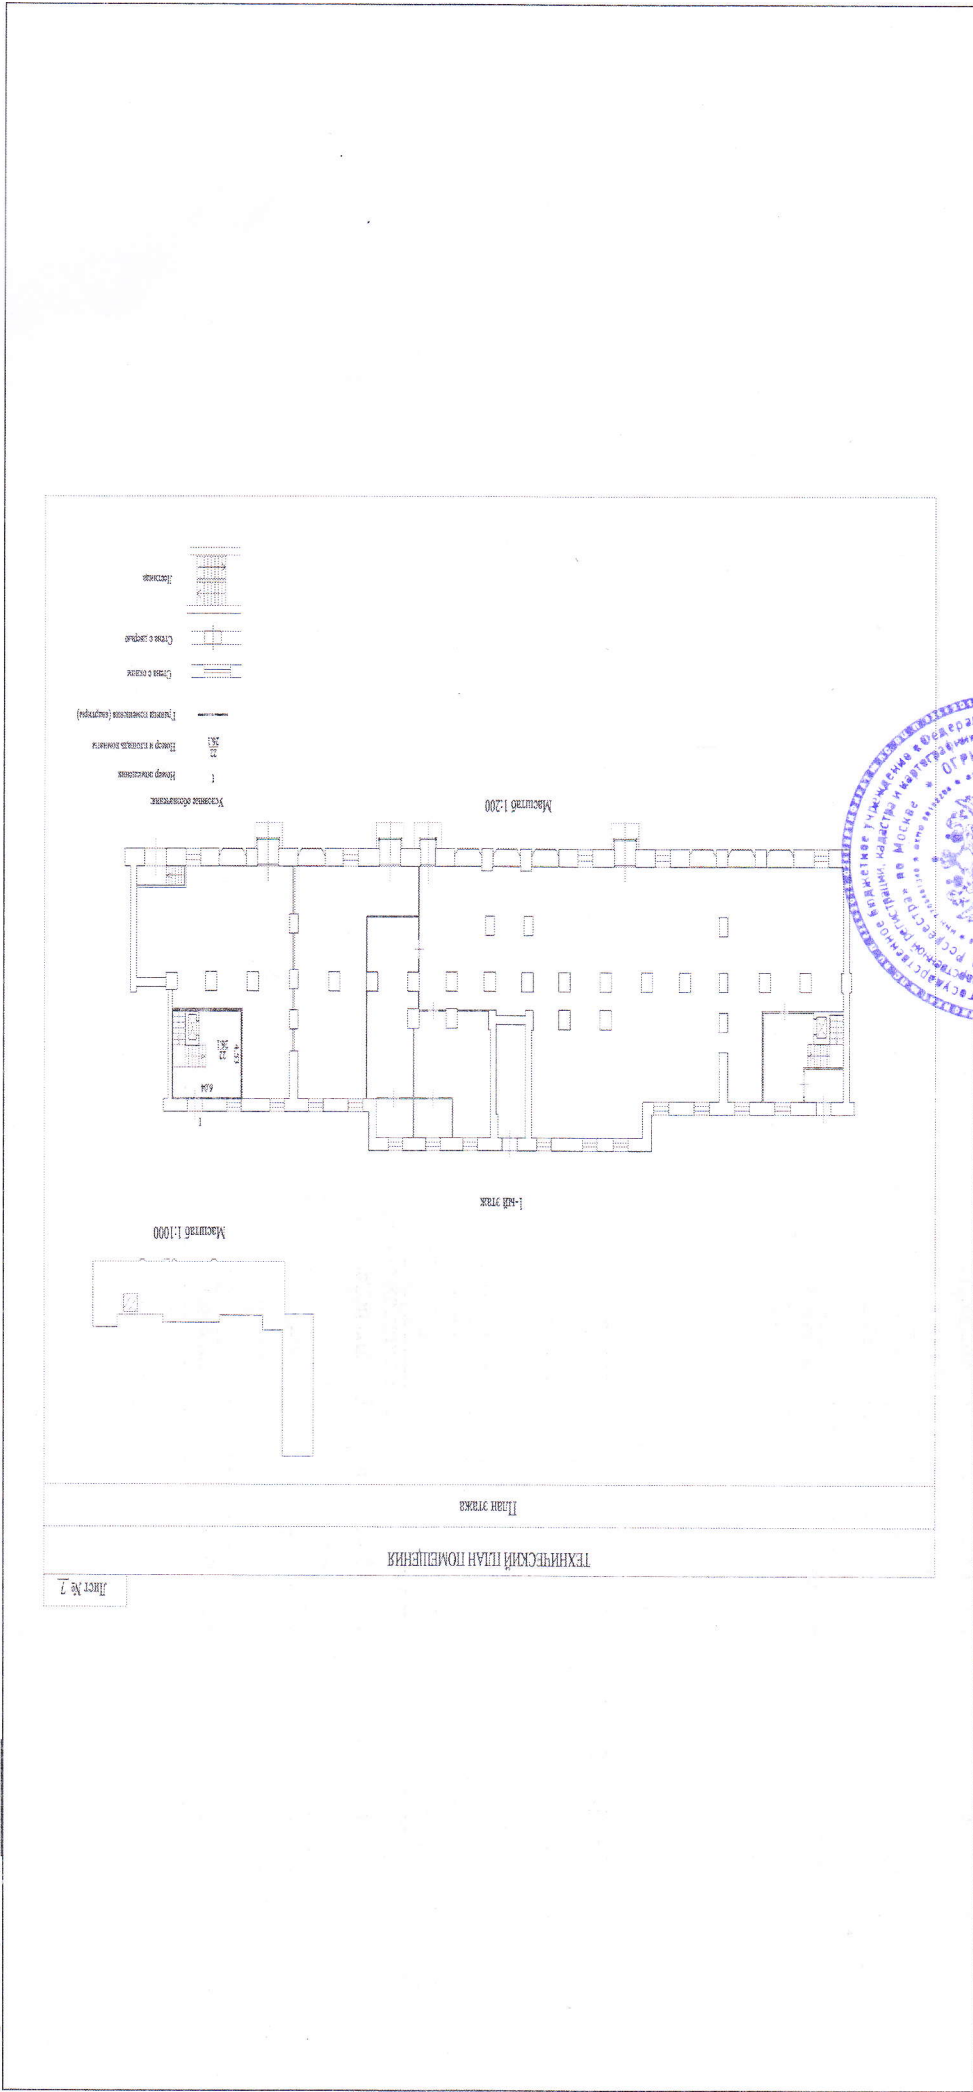

Масштаб 1: _____ Данные отсутствуют

Инженер 1 категории _____ (полное наименование должности)

Инженер Лариса Борисовна _____ (именем, фамилией)

