


ПОЭТАЖНЫЙ ПЛАН

по адресу: Рочдельская ул.
 Домовладение от 1990 года №12
 Домовладение № 12
 Дом № 12
 корпус _____ Строение (сооружение) 1
 На часть: Подвал этажа помещ. (квартира) II, IV
 кадастр № 600/12 _____ УЛС г. Москва

ПОДВАЛ

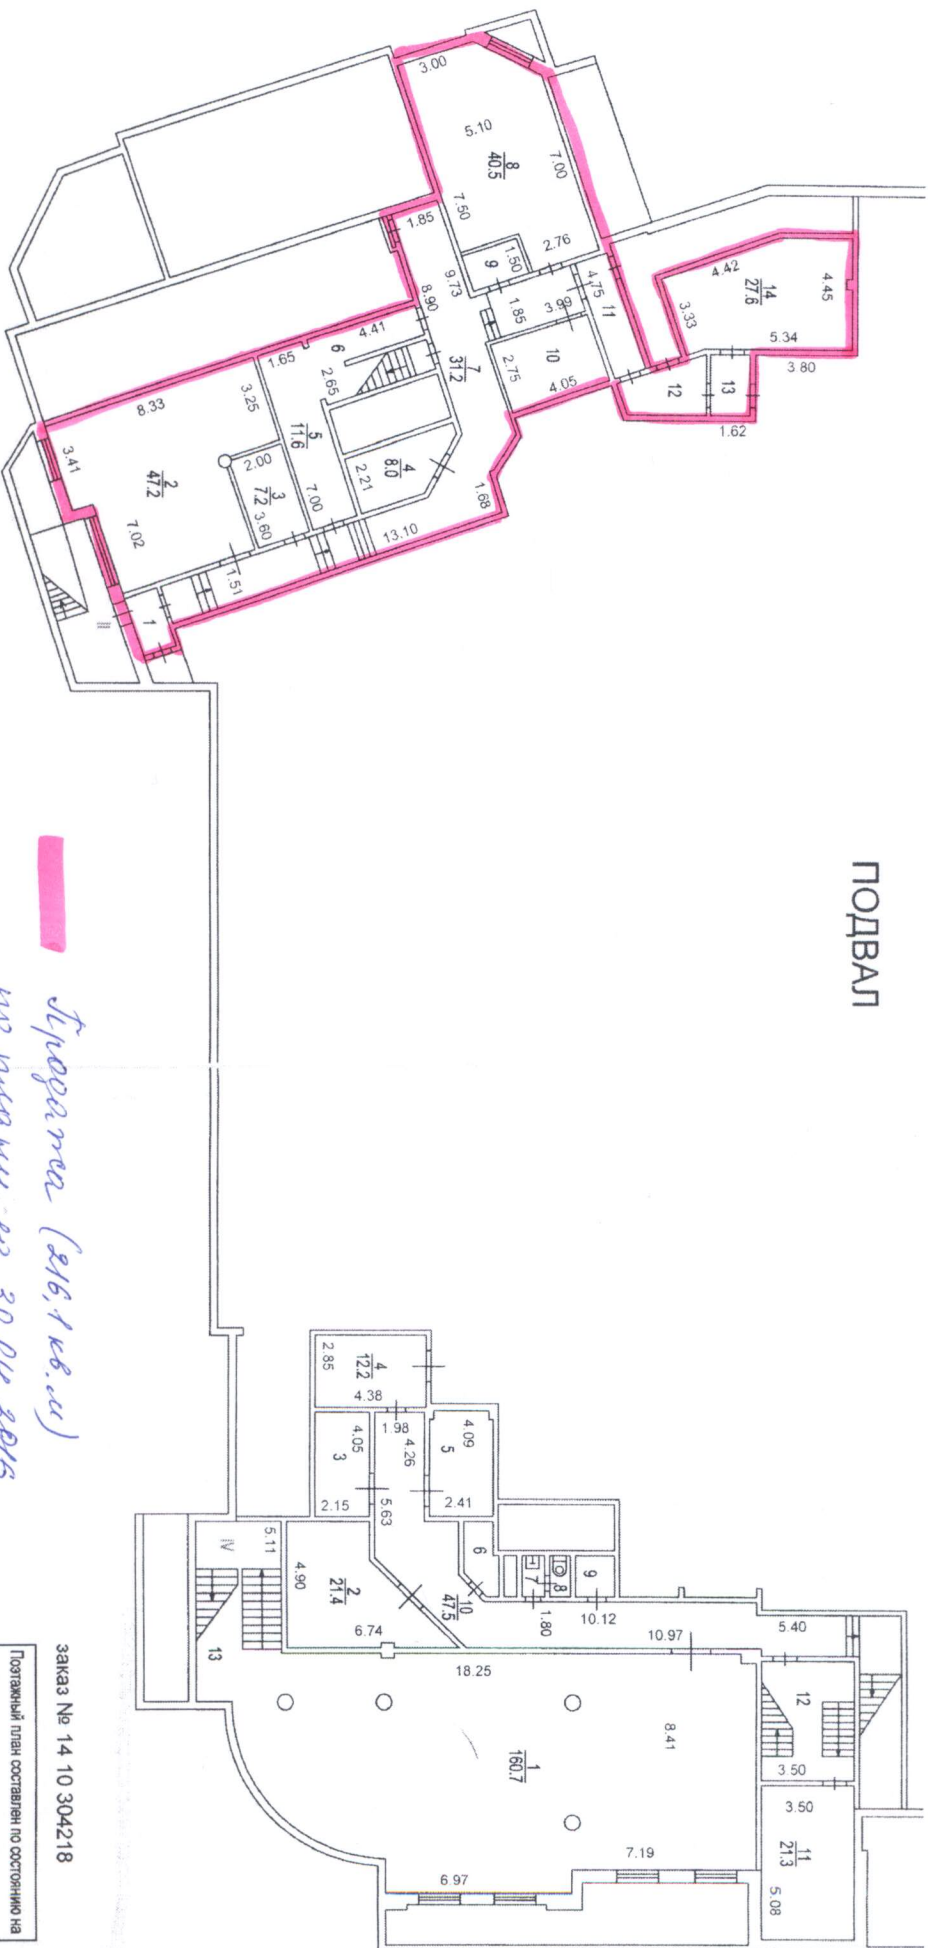


*Строчка (216 кв.м)
 по плану от 30.04.2015*

Центральное
 медресовальное бюро
 технической инвентаризации
 города Москвы

заказ № 14 10 304218

ПОЭТАЖНЫЙ ПЛАН СОСТАВЛЕН ПО СОСТОЯНИЮ НА
 " 19 " 07 2001 г.
 Планир СВЯТЛ. МАРЬКВА Г. М.
 Проверил ИВАНКОВА Г. М.
 " 15 " 12 2011 г.

ГЕНЕРАЛЬНОЕ ОФИСНО-ПРОДАВАЛЬНОЕ БЮРО СКОУ УНАЕКТРАПРУВАКЦИЮ ОРОГА МОСКВЫ

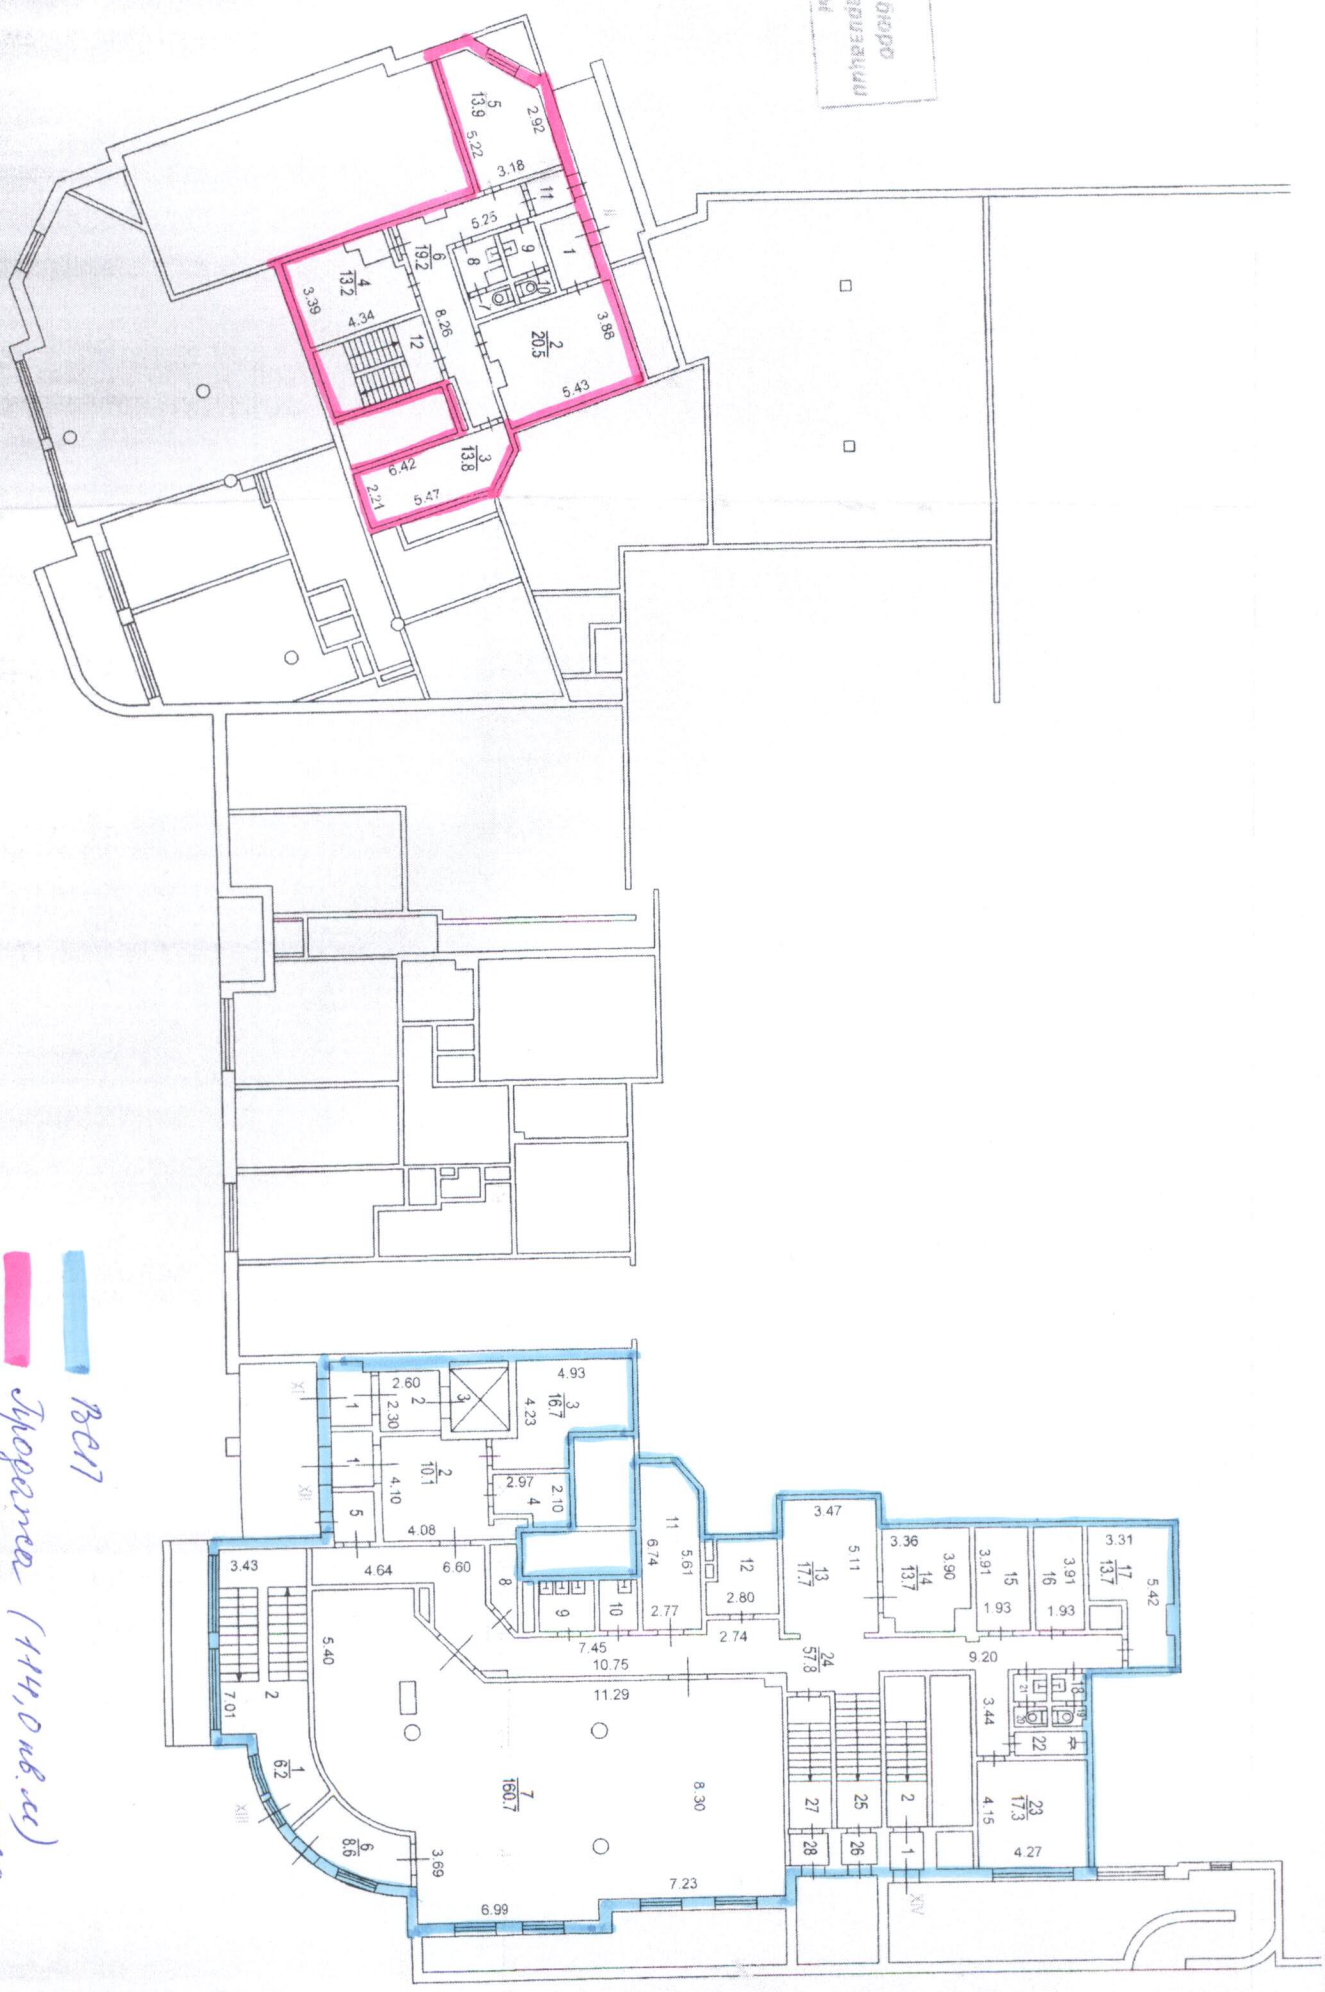

Рс17

Шоповава (114,0 кв.м)


на ивувагы 30.04.2016

ПОЭТАЖНЫЙ ПЛАН

по адресу: Родельская ул. _____
 Домов (вл.) _____ Дом 12
 корпус _____ строение (сооружение) 1
 на часть 1 этажа помещ. (квартира) IV.VI
 квартира № 600/12 ЦАО г. Москва

1 ЭТАЖ

2 Центральное
 территориальное бюро
 технической инвентаризации
 города Москвы

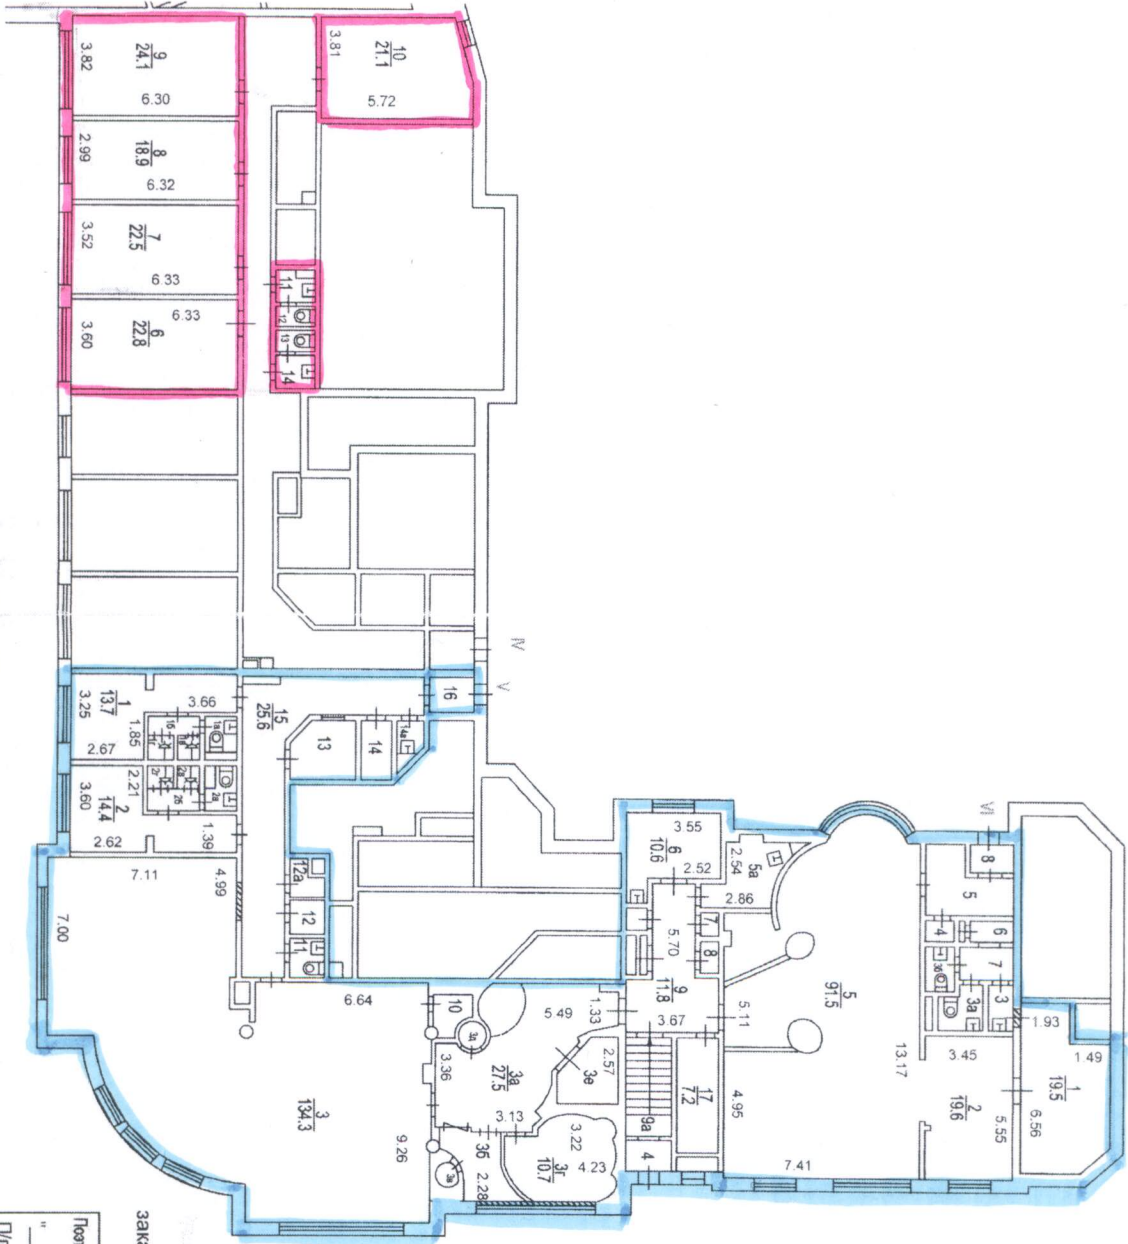

ВсГ
Фролова (115.148.11)
по плану до 31.03.2016.

Заказ № 14 10 304218

Поэтажный план составлен по состоянию на
 " 19 " 07 2001 г.
 План снял Мальцев П. М.
 Проверил Иванова Г. М.
 " 15 " 12 2011 г.

Масштаб 1:200

1551