

# РЕСПУБЛИКА БАШКОРТОСТАН

Государственное унитарное предприятие  
 Центр учета, инвентаризации и оценки недвижимости РБ

Стерлитамакский городской филиал ГУП Центр недвижимости Республики Башкортостан

Регистрационный №

## ТЕХНИЧЕСКИЙ ПАСПОРТ

На Термообрубной участок

(наименование объекта недвижимости)

Город **Стерлитамак**  
 Улица **ГАСТЕЛЛО № 2**

Инвентарный номер	7302					
Кадастровый номер	А	Б	В	Г	Д	Е

02.07.2007

Форма технического паспорта согласована с Государственным комитетом Республики Башкортостан по управлению государственной собственностью 10.01.2001 г.

Паспорт составлен по состоянию на  
**12 июля 2006 г.**

(указывается дата обследования объекта недвижимости)







Ул. Гастелло

**ПЛАН ЗЕМЕЛЬНОГО  
УЧАСТКА (М 1:1000)**


город Стерлитамак

Ул. Гастелло № 2

Площадь земельного участка 26154 м<sup>2</sup>

I-140.36

12.42

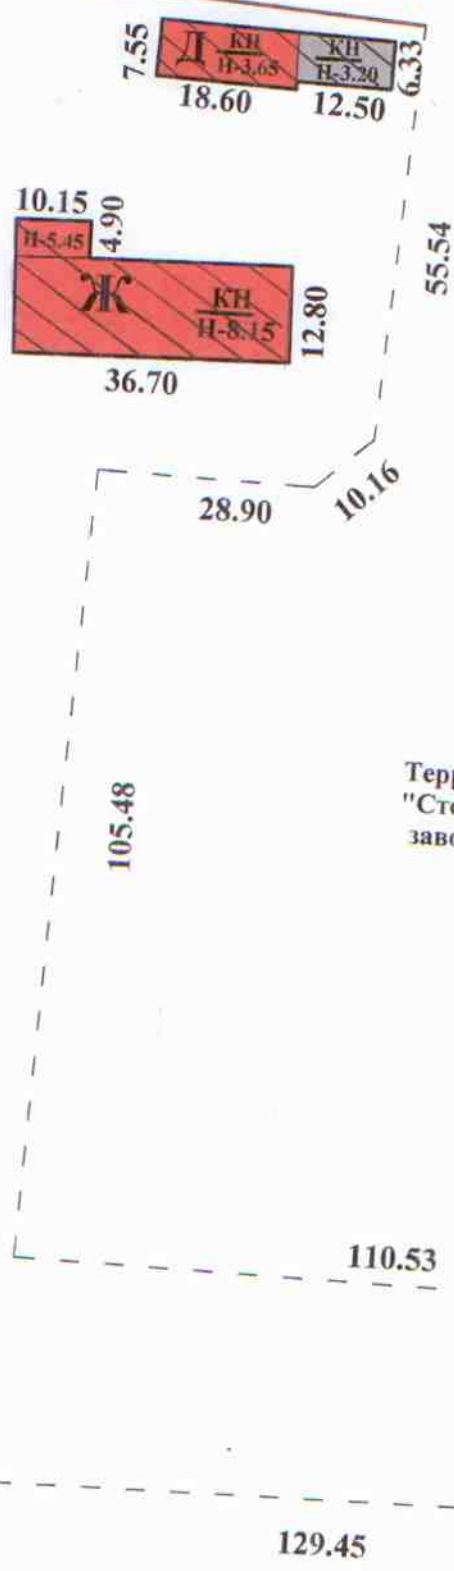

Территория ОАО  
"Стерлитамакский  
завод строительных машин"



Стерлитамакский городской филиал  
ГУП Центр недвижимости  
Республики Башкортостан

Исполнитель В.В. Вежба / Вежба Е.В.

Руководитель группы Г.Г. Бакаева / Бакаева Г.Г.

ТЕХНИЧЕСКАЯ ИНВЕНТАРИЗАЦИЯ

" 02 " 07 2007г.

Стерлитамакский городской филиал  
ГУП Центр недвижимости Республики Башкортостан

Исполнитель В.В. Вежба / Вежба Е.В.

Рук. группы Г.Г. Бакаева / Бакаева Г.Г.

ТЕХНИЧЕСКАЯ ИНВЕНТАРИЗАЦИЯ







# ПЛАН (М 1:200)

на нежилое строение

город Стерлитамак

Ул. Гастелло № 2

Литера К Этаж 1


Лит К  
Н-12.65

у обмеру

Объем  
(куб. м.)

14 07

14 07

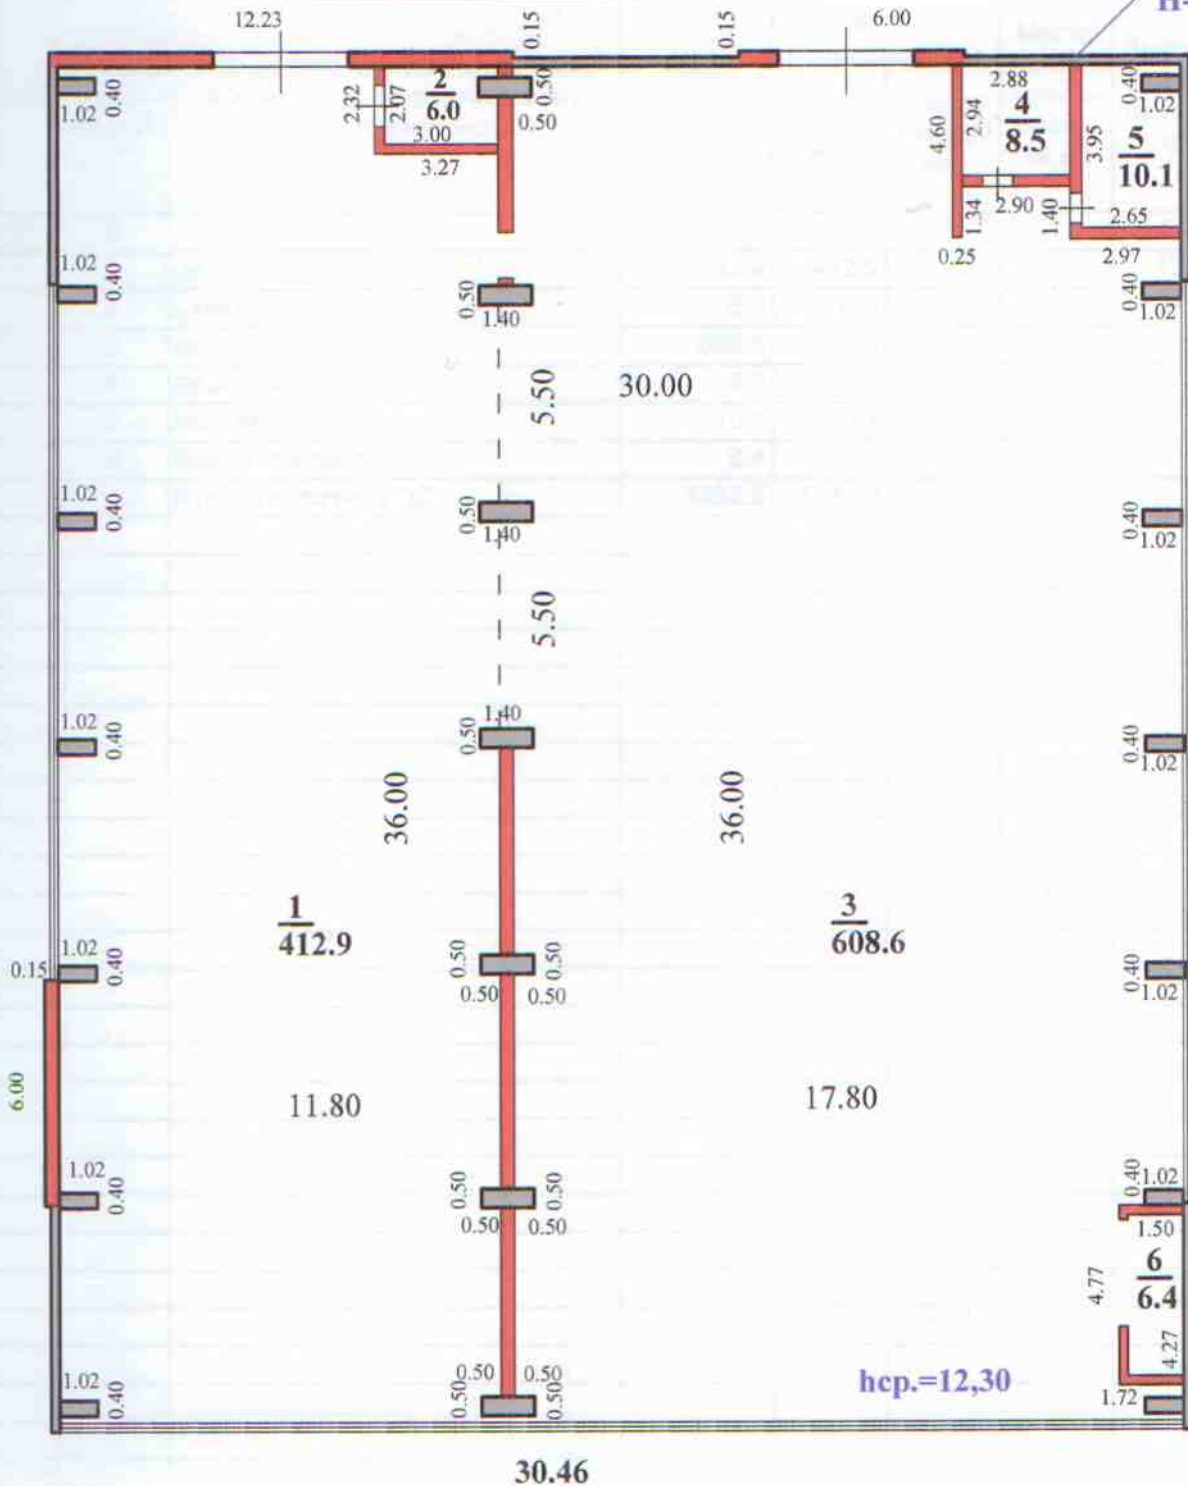

$\frac{1}{412.9}$

$\frac{3}{608.6}$

ФАСАД

Стерлитамакский городской филиал  
ГУП Центр недвижимости Республики Башкортостан

Исполнитель *[Signature]* /Вежба Е.В./

Рук. группы *[Signature]* /Бакаева Г.Г./

ТЕХНИЧЕСКАЯ ИНВЕНТАРИЗАЦИЯ

" 12 " 07 2006 г.













**7. Техническое описание конструктивных элементов основного строения**

**8. Техническое**

Литера:

Год постройки:

Число этажей:

№ п/п	Наименование конструктивных элементов	Описание конструктивных элементов (материал, конструкция, отделка и прочие)	Наименование конструктивных элементов
1	2	3	Фундаменты
			Стены и перегородки
			Крытия
			Полы
			Потолки
			Внутренние работы
			Электроосвещение
			Прочие работы
			и др.
			Процент износа
			Наименование конструктивных элементов
			Фундаменты
			Стены и перегородки
			Крытия
			Полы
			Потолки
			Внутренние работы
			Электроосвещение
			Прочие работы
			и др.
			Процент износа
			Наименование конструктивных элементов
			Фундаменты
			Стены и перегородки
			Крытия
			Полы
			Потолки
			Внутренние работы
			Электроосвещение
			Прочие работы
			и др.
			Процент износа

Физический износ строения в % 0



## 8. Техническое описание служебных строений

Наименование конструктивных элементов	Литера	Литера	Литера
	Описание конструктивных элементов	Описание конструктивных элементов	Описание конструктивных элементов
фундаменты			
стены и перегородки			
отверстия			
крыша			
полы			
подземелья			
ремонтные работы			
электроосвещение			
прочие работы			
иного			
процент износа			

### К сведению правообладателей объектов недвижимости.

1. В соответствии с Порядком оформления прав пользования государственным имуществом Республики Башкортостан и ведения реестра государственного имущества Республики Башкортостан, утвержденным Постановлением Правительства Республики Башкортостан от 21 октября 2004 г. №210, учет, техническая инвентаризация объектов недвижимости и их пользователей производится ГУП Центр учета, инвентаризации и оценки недвижимости Республики Башкортостан и его территориальными органами.
2. По результатам технической инвентаризации в 10-дневный срок оформляется карточка учета на объекты недвижимости.
3. Плановая техническая инвентаризация проводится не реже одного раза в пять лет.
4. Внеплановая техническая инвентаризация проводится при изменении технических или качественных характеристик объекта учета (перепланировка, реконструкция, переоборудование, возведение, разрушение, изменение уровня инженерного благоустройства, снос), а также при совершении с объектом учета сделок.
5. Пользователи объектами недвижимости обязаны сообщить в ГУП Центр учета, инвентаризации и оценки недвижимости Республики Башкортостан о любых изменениях (дополнениях) в составе объектов недвижимости (переустройстве, вновь возведенных, разрушенных, надстроенных, снесенных строений) и их пользователях для внесения их в технический паспорт и карточку учета.
6. Расходы по проведению технической инвентаризации оплачиваются предприятиями и учреждениями, в пользовании (аренде) которых находятся объекты недвижимости.
7. Технический паспорт не является правоудостоверяющим документом. Для оформления государственной регистрации прав (юридический акт признания и подтверждения государством возникновения, ограничения (обременения), перехода или прекращения прав) на недвижимое имущество в соответствии с Гражданским кодексом РФ необходимо обратиться в Федеральную регистрационную службу.

#### Перечень документов, прилагаемых к техническому паспорту

№ л/п	Наименование	Дата составления	Масштаб	Кол-во листов	Примечание
1	Экспликация			1	
2	Позтажный план		1:200	1	
3	План земельного участка		1:500	1	



25

Пронумеровано, прошито дыркой  
и скреплено печатью  
8 апреля 1921 г.  
Директор Ю.А. [подпись]

