

Выписка из Единого государственного реестра недвижимости характеристик и зарегистрированных прав на объект недвижимости

Сведения о зарегистрированных правах

Здание	
вид объекта недвижимости	
Лист №1 Раздел 2	Всего листов раздела 2: 1
24 июля 2020г.	Всего разделов: 3
Кадастровый номер:	Всего листов выписки: 3
65:01:0502001:292	

1	Правообладатель (правообладатели):	1.1	Открытое акционерное общество "Тихоокеанский Внешторбанк", ИНН: 6501024719, ОГРН: 1026500000031
2	Вид, номер и дата государственной регистрации права:	2.1	Собственность 65:01:0502001:292-65/074/2020-5 24.07.2020 06:15:26
3	Документы-основания	3.1	Согласие заявителя об оставлении за собой не реализованного со вторых торгов имущества, № 1903, Выдан 27.03.2020 Акт о передаче нереализованного имущества должника заявителя, Выдан 09.06.2020 Управление Федеральной службы приставов по Сахалинской области Межрайонный ОСП по исполнению особых исполнительных производств Решение, Выдан 29.06.2018 Южно-Сахалинский городской суд Сахалинской области
4	Ограничение прав и обременение объекта недвижимости:		не зарегистрировано
5	Сведения о наличии решения об изъятии объекта недвижимости для государственных и муниципальных нужд:		данные отсутствуют
6	Сведения об осуществлении государственной регистрации сделки, права, ограничения права без необходимого в силу закона согласия третьего лица, органа:		данные отсутствуют

полное наименование должности	подпись	инициалы, фамилия
		



Выписка из Единого государственного реестра недвижимости об основных характеристиках и зарегистрированных правах на объект недвижимости

Описание местоположения объекта недвижимости

Здание


вид объекта недвижимости

Лист №1	Раздел 4	Всего листов раздела 4: 1	Всего разделов: 3	Всего листов выписки: 3
---------	----------	---------------------------	-------------------	-------------------------

24 июля 2020г.

Кадастровый номер: 65:01:0502001:292


Схема расположения объекта недвижимости (части объекта недвижимости) на земельном участке(ах)

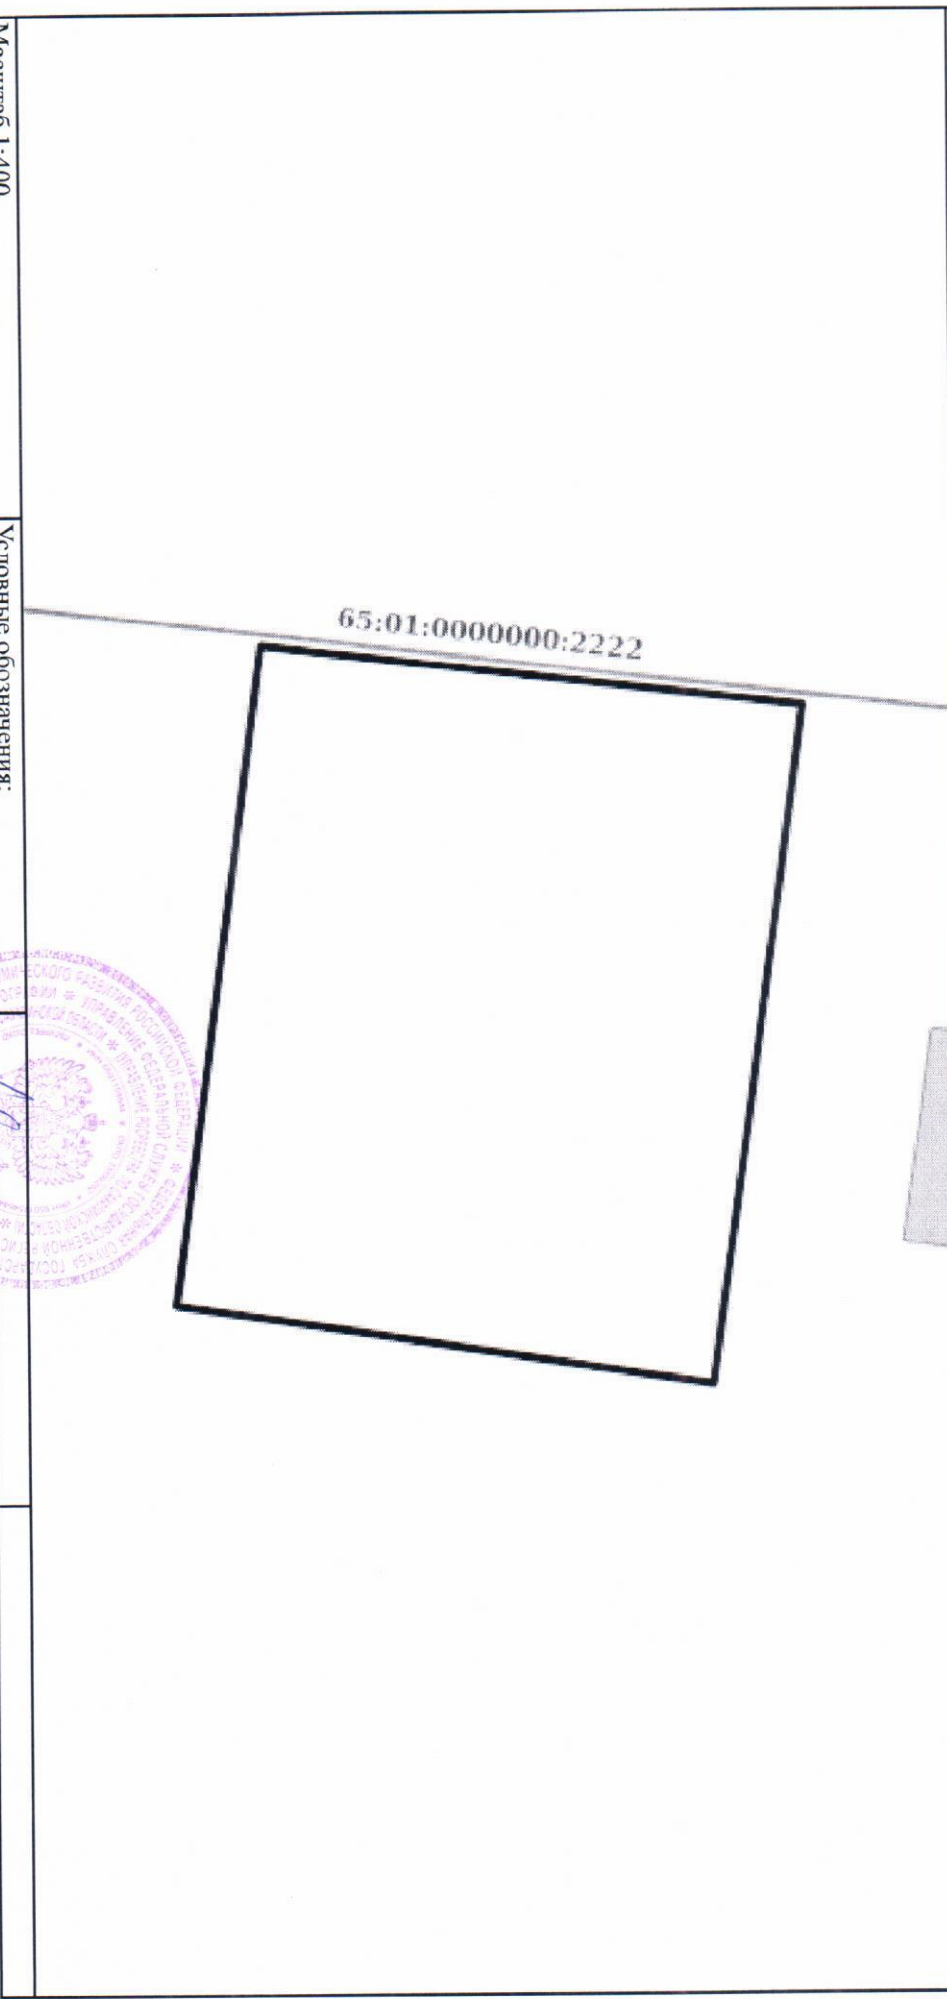

Масштаб 1:400

Условные обозначения:

полное наименование должности	подпись	инициалы, фамилия

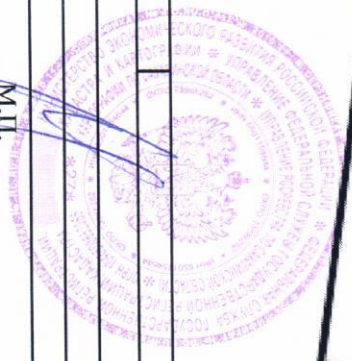

М.П.