

**УПРАВЛЕНИЕ ФЕДЕРАЛЬНОЙ СЛУЖБЫ ГОСУДАРСТВЕННОЙ РЕГИСТРАЦИИ, КАДАСТРА И КАРТОГРАФИИ ПО САМАРСКОЙ ОБЛАСТИ**

(полное наименование органа регистрации прав)

Раздел 1

Выписка из Единого государственного реестра недвижимости об основных характеристиках и зарегистрированных правах на объект недвижимости  
Сведения об основных характеристиках объекта недвижимости

В Единый государственный реестр недвижимости внесены следующие сведения:

Помещение		<small>(вид объекта недвижимости)</small>	
Лист № <u>19.08.2020</u>	Раздела <u>1</u>	Всего листов раздела <u>1</u> : _____	Всего разделов: _____
Кадастровый номер:		Всего листов выписки: _____	
		<b>63:09:0101168:5191</b>	
Номер кадастрового квартала:		63:09:0101168	
Дата привоения кадастрового номера:		25.12.2013	
Ранее присвоенный государственный учетный номер:		данные отсутствуют	
Адрес:		Самарская область, г.Тольятти, Автозаводский район, ул.Фрунзе, 8-а, Квартира 15	
Площадь, м²:		23.2	
Наименование:		Жилое помещение	
Назначение:		Жилое помещение	
Номер этажа, на котором расположено помещение, машино-место:		Этаж № 3	
Вид жилого помещения:		Квартира	
Кадастровая стоимость (руб.):		727680.99	
Кадастровые номера иных объектов недвижимости, в пределах которых расположен объект недвижимости:		63:09:0101168:4097	
Виды разрешенного использования:		данные отсутствуют	
Сведения об огнесении жилого помещения к определенному виду жилых помещений специализированного жилищного фонда, к жилым помещениям наемного дома социального использования или наемного дома коммерческого использования:		данные отсутствуют	
Статус записи об объекте недвижимости):		данные отсутствуют	
Особые отметки:		данные отсутствуют	
Получатель выписки:		Финансовое учреждение "ФИД-БАНК"	
ВЕДУЩИЙ СПЕЦИАЛИСТ-ЭКСПЕРТ		М.П. Прокопенко Ю. В.	
<small>(полное наименование должности)</small>		<small>(инициалы, фамилия)</small>	



Выписка из Единого государственного реестра недвижимости с основных характеристик, ах и зарегистрированных правах на объект недвижимости  
**Сведения о зарегистрированных правах**

<b>Помещение</b>		<small>(вид объекта недвижимости)</small>	
Лист № <b>19.08.2020</b>	Раздела <b>2</b>	Всего листов раздела <b>2</b> : _____	Всего разделов: _____
Кадастровый номер: <b>63:09:0101168:5191</b>		Всего листов выписки: _____	

1. Правообладатель (правообладатели):	1.1. Акционерное общество "ФИД-БАНК", ИНН: 6452012933, ОГРН: 1026300001980
2. Вид, номер и дата государственной регистрации права:	2.1. Собственность, № 63:09:0101168:5191-63/009/2020-13 от 19.08.2020
3. Документы-основания:	3.1. Выписка из протокола от 01.11.2019 №317; Согласие об оставлении за собой нереализованного имущества от 22.11.2019
4. Ограничение прав и обременение объекта недвижимости:	не зарегистрировано
5. Сведения о наличии решения об изъятии объекта недвижимости для государственных и муниципальных нужд:	данные отсутствуют
6. Сведения об осуществлении государственной регистрации прав без необходимого в силу закона согласия третьего лица, органа:	данные отсутствуют

<b>ВЕДУЩИЙ СПЕЦИАЛИСТ-ЭКСПЕРТ</b> <small>(полное наименование должности)</small>	<b>ПРОКОПЕНКО Ю. В.</b> <small>(инициалы, фамилия)</small>
<b>М.П.</b> <small>(подпись)</small>	<b>ПРОКОПЕНКО Ю. В.</b> <small>(подпись)</small>



Выписка из Единого государственного реестра недвижимости характеристик и зарегистрированных прав на объект недвиж. мости  
План расположения помещения, машино-места на этаже (плане этажа)

Помещение			
(вид объекта недвижимости)			
Лист № <u>5</u>	Раздела <u>5</u>	Всего листов раздела <u>5</u> : _____	Всего разделов: _____
19.08.2020		Всего листов выписки: _____	
Кадастровый номер:		63:09:0101168:5191	


Номер этажа (этажей): Этаж № 3

Лист № 5

ТЕХНИЧЕСКИЙ ПЛАН ПОМЕЩЕНИЯ

План этажа

3 этаж

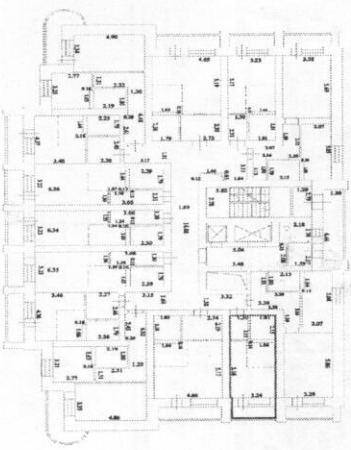

Условные обозначения:

- Стены помещений
- Стены помещений без учета фактического наличия
- Стены и перегородки

Масштаб 1:200

Масштаб 1: \_\_\_\_\_  
Данные отсутствуют

ВЕДУЩИЙ СПЕЦИАЛИСТ-ЭКСПЕРТ  
(полное наименование должности)

М.П.

Прокопенко Ю. В.  
(подпись, фамилия)




Выписка из Единого государственного реестра недвижимости. 1. об основных характеристиках и зарегистрированных правах на объект недвижимости

План расположения помещения, машино-места на этаже (плане этажа)

Помещение	(вид объекта недвижимости)	
Лист № <u>5</u>	Раздела <u>5</u>	Всего листов выписки: _____
19.08.2020	Всего листов раздела <u>5</u> :	Всего разделов: _____
Кадастровый номер:	63:09:0101168:5191	

Номер этажа (этажей): Этаж № 3

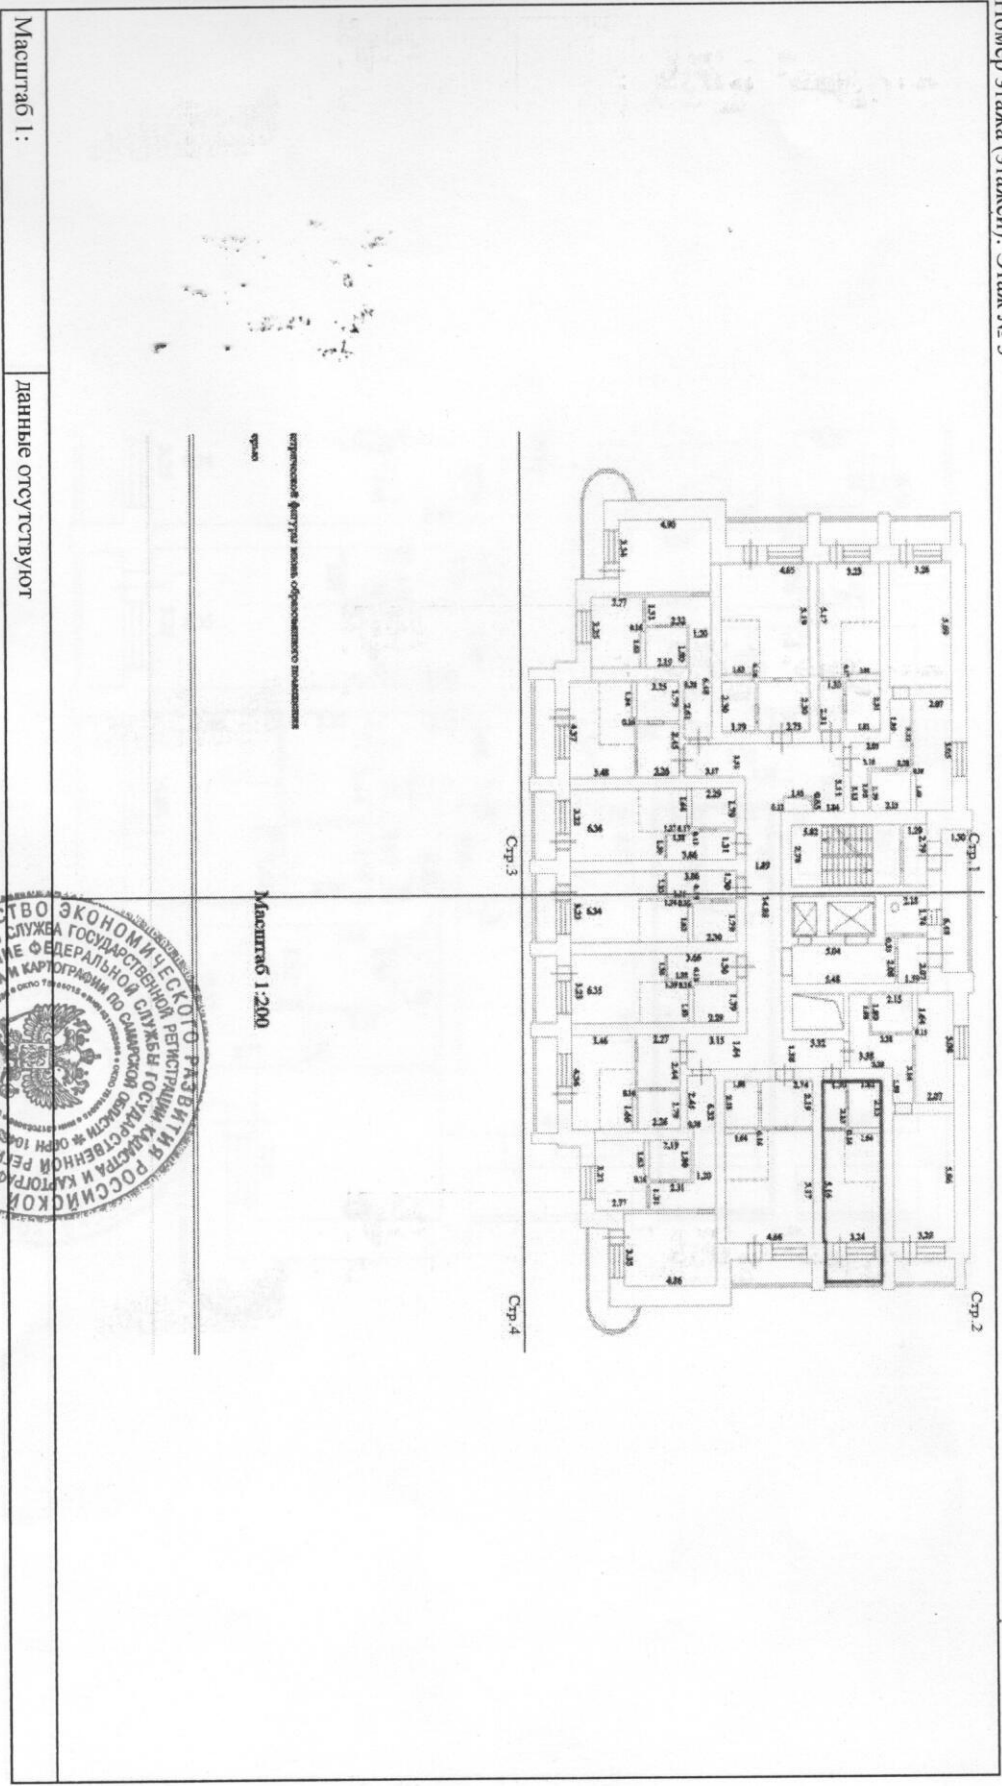

Масштаб 1: \_\_\_\_\_  
Данные отсутствуют

ВЕДУЩИЙ СПЕЦИАЛИСТ-ЭКСПЕРТ  
(полное наименование должности)

М.П.


Прокопенко Ю. В.  
(инициалы, фамилия)



Выписка из Единого государственного реестра недвижимости об основных характеристиках и зарегистрированных правах на объект недвижимости  
**План расположения помещения, машино-места на этаже (плане этажа)**

Помещение		(наименование недвижимости)	
Лист № <u>5</u>	Раздела <u>5</u>	Всего листов раздела <u>5</u> :	Всего разделов: _____
19.08.2020		Всего листов выписки: _____	
Кадастровый номер:		63:09:0101168:5191	

Номер этажа (этажей): Этаж № 3

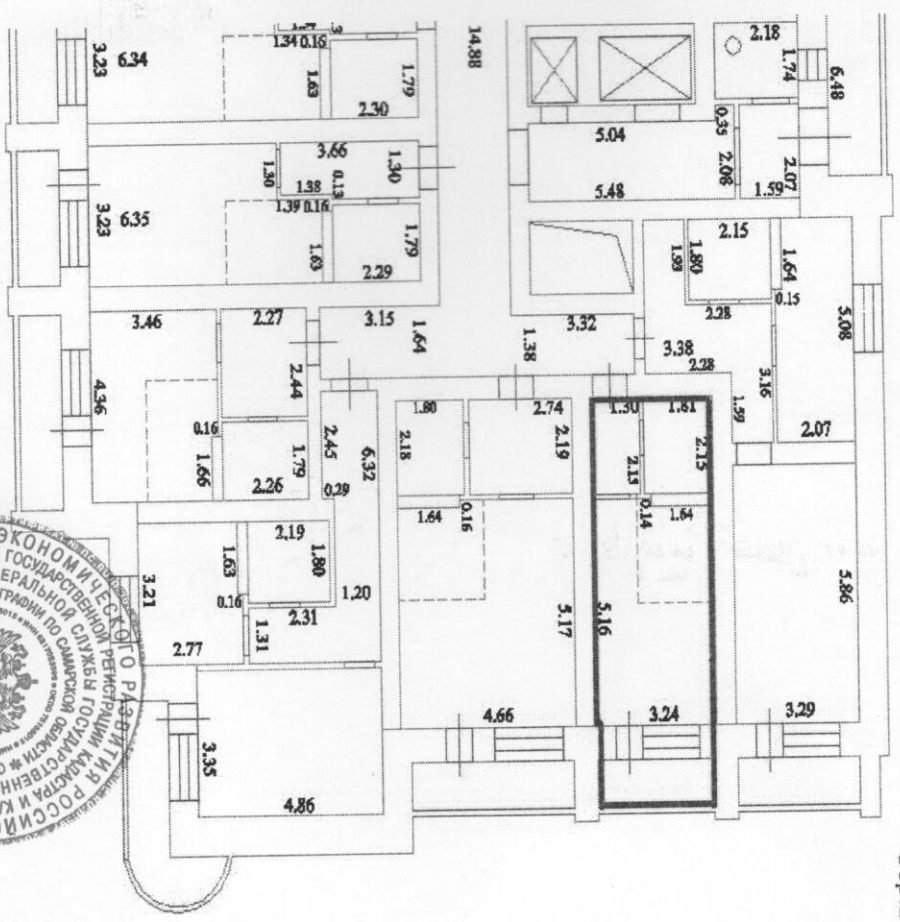

Стр. 2

Масштаб 1: \_\_\_\_\_  
 Данные отсутствуют

ВЕДУЩИЙ СПЕЦИАЛИСТ-ЭКСПЕРТ  
 (подпись и наименование должности)

М.П.




Прокopenko Ю. В.  
 (инициалы, фамилия)

5/11/18

Прокопенко Ю.В.

(подпись)

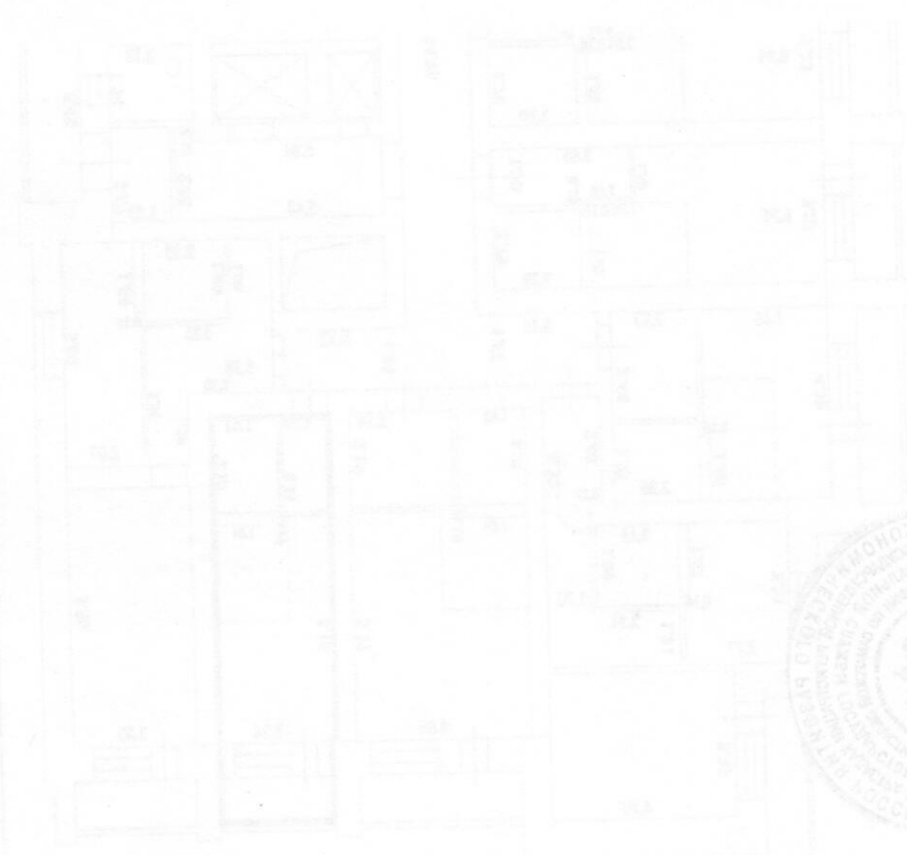

Итого в документе прошито, пронумеровано и скреплено печатью  
 5/11/18  
 Прокопенко Ю.В.  
 (подпись)