

Выписка из Единого государственного реестра недвижимости об основных характеристиках и зарегистрированных правах на объект недвижимости

Сведения об основных характеристиках объекта недвижимости

На основании запроса от 23.11.2020, поступившего на рассмотрение 23.11.2020, сообщаем, что согласно записям Единого государственного реестра недвижимости:

Раздел 1 Лист 1

| | | | |
|---|--|-------------------|-------------------------|
| Объект незавершенного строительства | | | |
| вид объекта недвижимости | | | |
| Лист №1 Раздел 1 | Всего листов раздела 1: 1 | Всего разделов: 3 | Всего листов выписки: 3 |
| 25 ноября 2020г. № КУВИ-002/2020-41728241 | | | |
| Кадастровый номер: | 55:36:000000:18172 | | |
| Номер кадастрового квартала: | 55:36:070107 | | |
| Дата присвоения кадастрового номера: | 19.06.2012 | | |
| Ранее присвоенный государственный учетный номер: | Инвентарный номер 6633143; Условный номер 55-55-01/184/2012-326 | | |
| Адрес: | Омская область, г Омск, ул Красный Путь, д 153, корп 1 | | |
| Степень готовности объекта незавершенного строительства, %: | 70 | | |
| Основная характеристика объекта незавершенного строительства и ее проектируемое значение: | тип | значение | единица измерения |
| | площадь | 33.2 | в квадратных метрах |
| | площадь застройки | 49.8 | в квадратных метрах |
| Проектируемое назначение: | Водопрводно-насосная станция | | |
| Кадастровая стоимость, руб.: | 1116.67 | | |
| Кадастровые номера иных объектов недвижимости, в пределах которых расположен объект недвижимости: | 55:36:070107:93 | | |
| Виды разрешенного использования: | данные отсутствуют | | |
| Статус записи об объекте недвижимости: | Сведения об объекте недвижимости имеют статус "актуальные, ранее учтенные" | | |
| Особые отметки: | данные отсутствуют | | |
| Получатель выписки: | Матвеев Евгений Вячеславович | | |

| | | |
|-------------------------------|---------|-------------------|
| полное наименование должности | подпись | инициалы, фамилия |
|-------------------------------|---------|-------------------|

М.П.

Выписка из Единого государственного реестра недвижимости об основных характеристиках и зарегистрированных правах на объект недвижимости

Сведения о зарегистрированных правах

| | | | |
|---|---------------------------|--------------------|-------------------------|
| Объект незавершенного строительства | | | |
| вид объекта недвижимости | | | |
| Лист №1 Раздел 2 | Всего листов раздела 2: 1 | Всего разделов: 3 | Всего листов выписки: 3 |
| 25 ноября 2020г. № КУВИ-002/2020-41728241 | | | |
| Кадастровый номер: | | 55:36:000000:18172 | |

| | | | |
|---|---|---------------------|---|
| 1 | Правообладатель (правообладатели): | 1.1 | Акционерное общество "СтарБанк", ИНН: 8905007462 |
| 2 | Вид, номер и дата государственной регистрации права: | 2.1 | Собственность 55-55-01/184/2012-326 23.08.2012 00:00:00 |
| 4 | Ограничение прав и обременение объекта недвижимости: | не зарегистрировано | |
| 5 | Сведения о наличии решения об изъятии объекта недвижимости для государственных и муниципальных нужд: | данные отсутствуют | |
| 6 | Сведения об осуществлении государственной регистрации сделки, права, ограничения права без необходимого в силу закона согласия третьего лица, органа: | данные отсутствуют | |

| | | |
|-------------------------------|---------|-------------------|
| полное наименование должности | подпись | инициалы, фамилия |
|-------------------------------|---------|-------------------|

М.П.

Выписка из Единого государственного реестра недвижимости об основных характеристиках и зарегистрированных правах на объект недвижимости

Описание местоположения объекта недвижимости


| | | | |
|-------------------------------------|--|--|--|
| Объект незавершенного строительства | | | |
| вид объекта недвижимости | | | |

| | | | |
|------------------|---------------------------|-------------------|-------------------------|
| Лист №1 Раздел 4 | Всего листов раздела 4: 1 | Всего разделов: 3 | Всего листов выписки: 3 |
|------------------|---------------------------|-------------------|-------------------------|

25 ноября 2020г. № КУВИ-002/2020-41728241

Кадастровый номер: 55:36:000000:18172

Схема расположения объекта недвижимости (части объекта недвижимости) на земельном участке(ах)

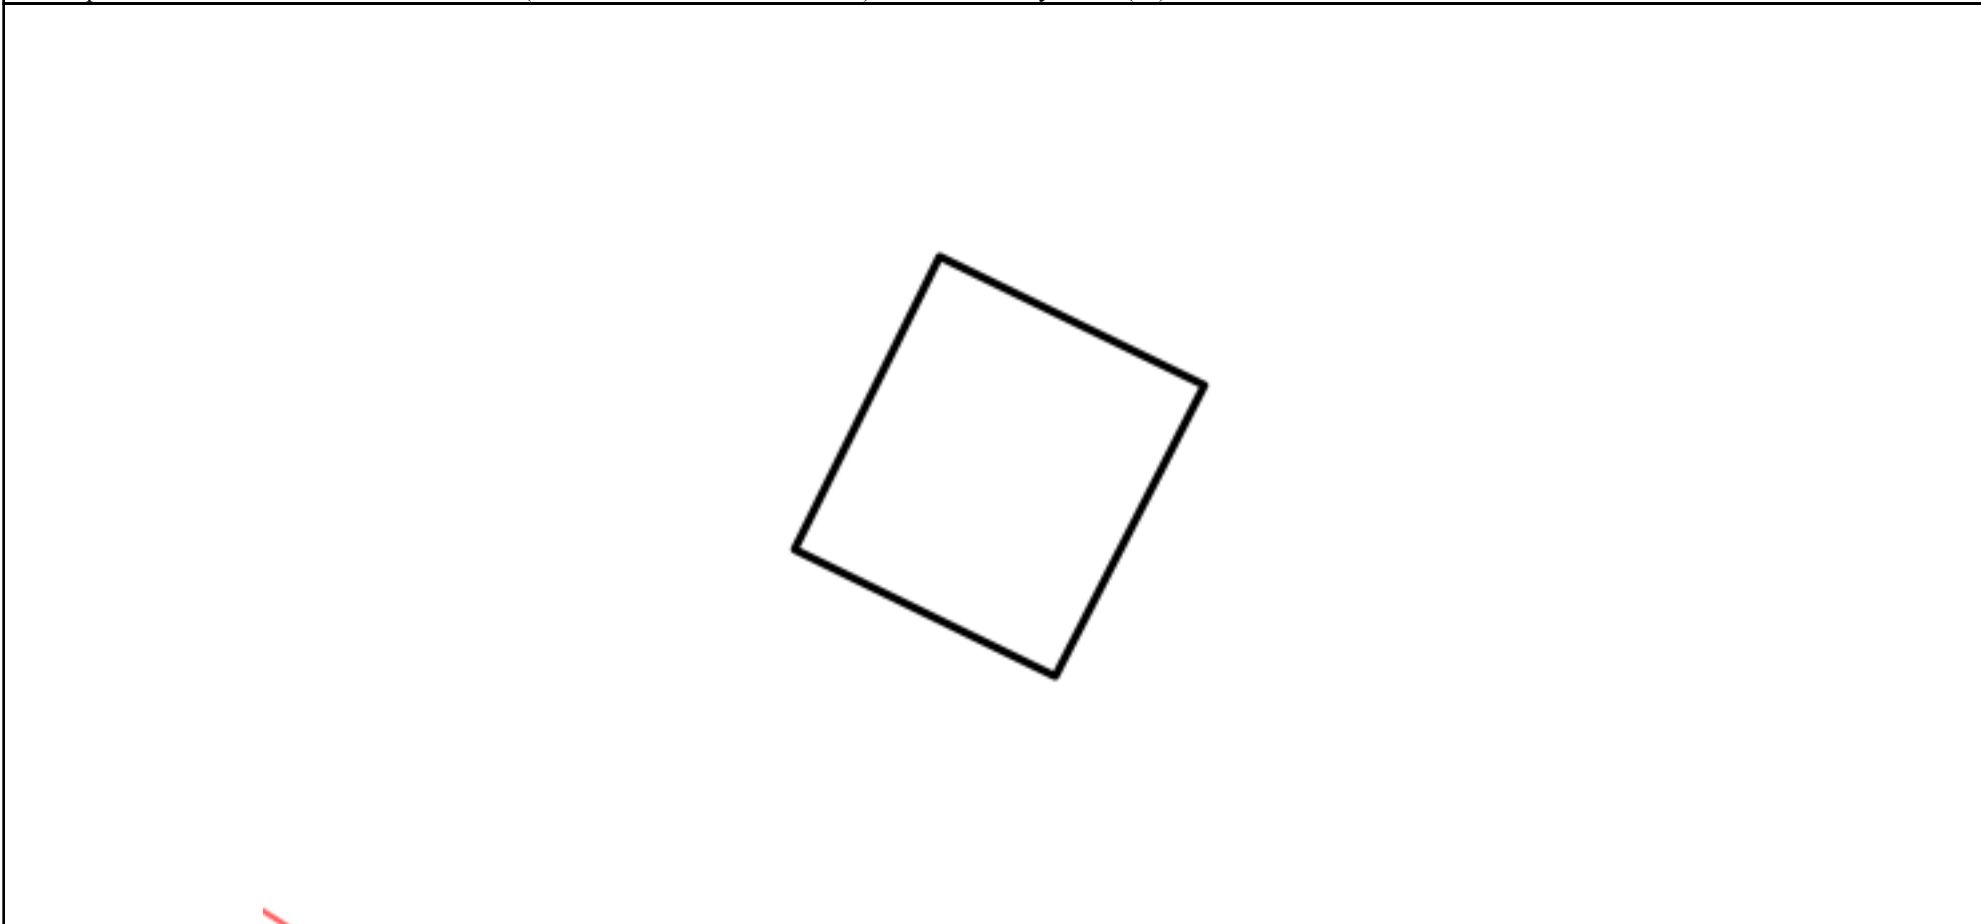

| | | | |
|---------------|-----------------------|--|--|
| Масштаб 1:200 | Условные обозначения: | | |
|---------------|-----------------------|--|--|

| | | |
|-------------------------------|---------|-------------------|
| | | |
| полное наименование должности | подпись | инициалы, фамилия |

М.П.