

КАДАСТРОВЫЙ ПАСПОРТ

здания, сооружения, объекта незавершенного строительства

ЗДАНИЕ МАГАЗИНА "УНИВЕРМАГ"

(вид объекта недвижимого имущества)

Сулейман-Стальское РайПО

дата " 29 " июль 2012 г.

Кадастровый номер _____

Инвентарный номер
(ранее присвоенный учетный номер)

154 / М

1. Описание объекта недвижимого имущества

1.1. Наименование Здания магазина

1.2. Адрес (местоположение)

Субъект Российской Федерации	Республика Дагестан	
Район	Сулейман - Стальский	
Муниципальное образование	тип	Муниципальное поселение
	наименование	с/с Касумкентский
Населенный пункт	тип	село
	наименование	Касумкент
Улица (проспект, переулок и т.д.)	тип	улица
	наименование	-
Номер дома	-	
Номер корпуса	-	
Номер строения	-	
Литера	А	
Иное описание местоположения	-	

1.3. Основная характеристика: Общая площадь, 471,96 квадратный метр
степень готовности объекта незавершенного строительства 100 %1.4. Назначение : Не жилое


1.5. Этажность:

2количество этажей 2, количество подземных этажей ---1.6. Год ввода в эксплуатацию (завершения строительства) 19721.7. Кадастровый номер земельного участка (участок), в пределах которого
расположен объект недвижимого имущества 05:13:00 00 01 : 58941.8. Предыдущие кадастровые (условные) номера объекта недвижимого
имущества: -----1.9. Примечание: -----1.10. Филиал Государственного унитарного предприятия
"Дагтехинвентаризация" по Сулейман - Стальскому районуДиректор филиала
ГУП "Дагтехинвентаризация"
по Сулейман - Стальскому району

А.Алибеков

КАДАСТРОВЫЙ ПАСПОРТ
ЗДАНИЕ МАГАЗИНА "УНИВЕРМАГ"
(вид объекта недвижимого имущества)
Ситуационный план объекта недвижимого имущества

Лит. А
1-этаж

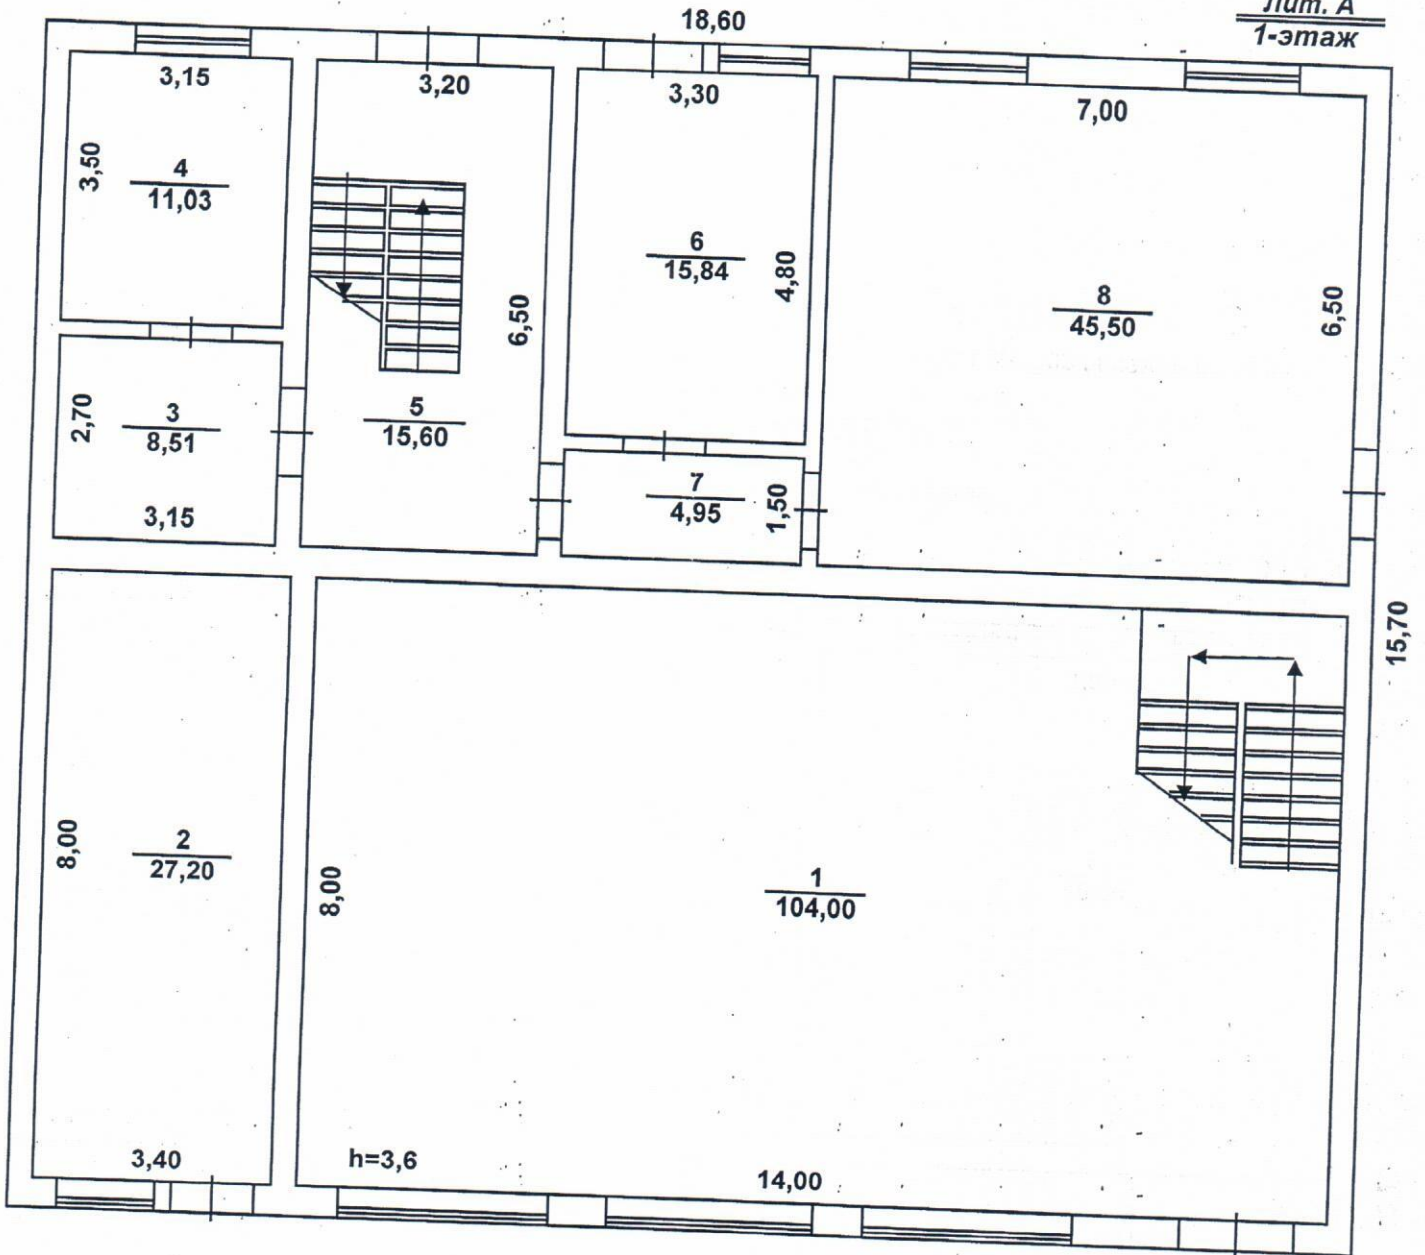

Директор филиала
ГУП "Дагтехинвентаризация"
по Сулейман - Стальскому району

Кадастровый номер _____
Инвентарный номер _____


154 / М

Масштаб 1: 100

А.Алибеков

КАДАСТРОВЫЙ ПАСПОРТ
ЗДАНИЕ МАГАЗИНА "УНИВЕРМАГ"
(вид объекта недвижимого имущества)
Ситуационный план объекта недвижимого имущества

Лит. А
2-эт. Н=1

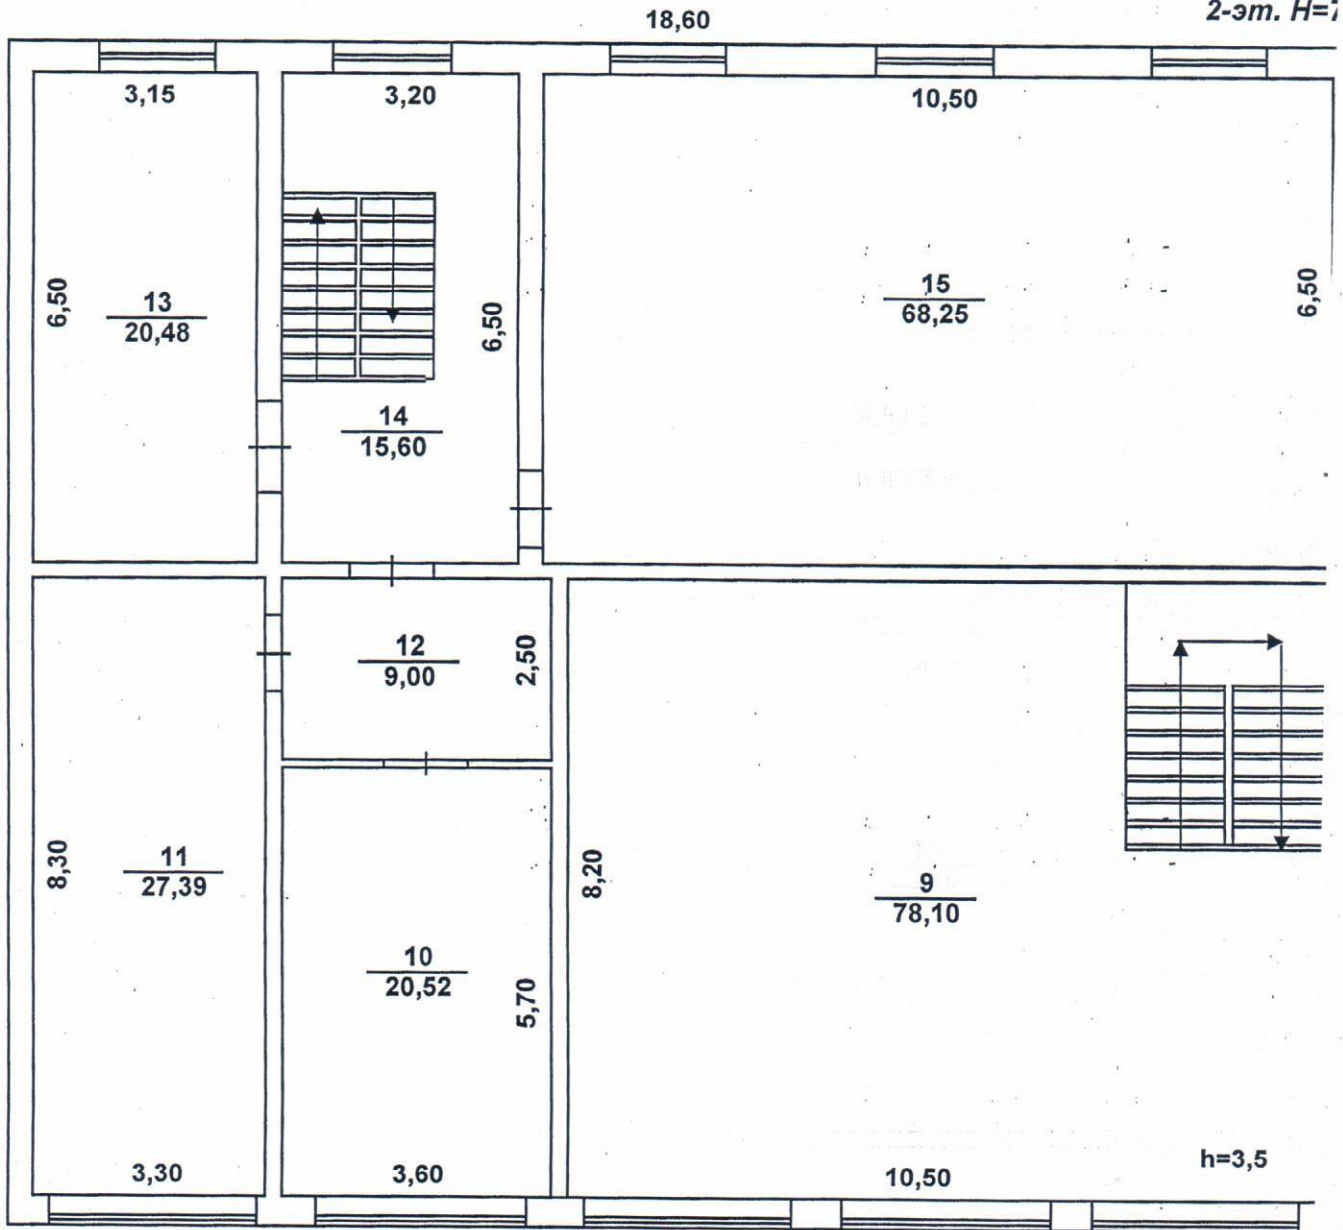

Масштаб 1: 100



Кадастровый номер _____

Инвентарный номер 154 / М

(ранее присвоенный учетный номер)

Директор филиала
ГУП "Дагтехинвентаризация"

А.Алибеков