


Литер Б

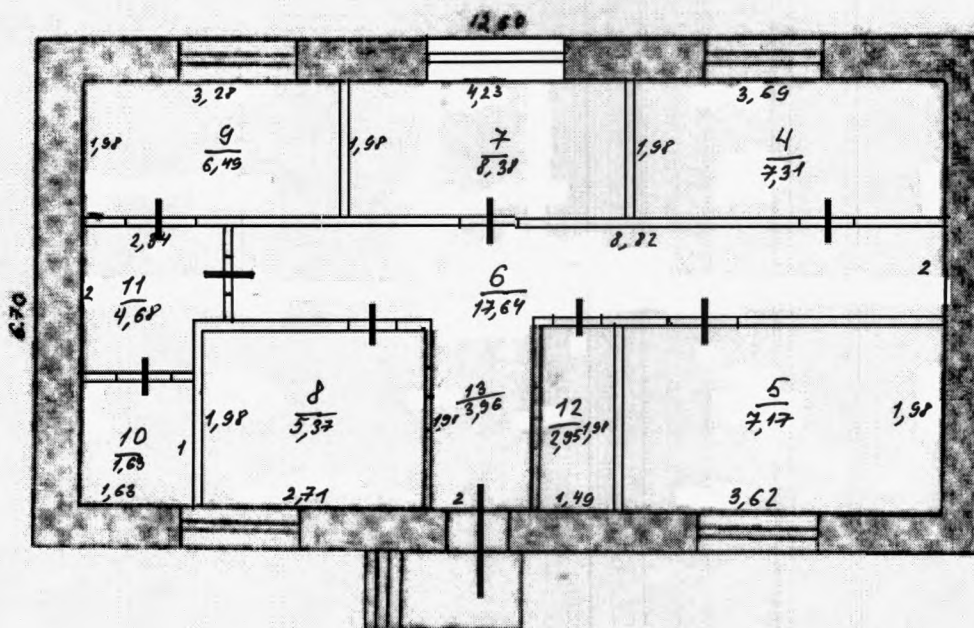

Наименование ОТИ **ГУПРГ БТИ**

Позэтажный план

Начальник отдела А.А. Сулайманова	Техник Т.А. Току	Дата 18 ноября 2016 г.	Адрес объекта г. Кызыл ул. Тувинских Добровольцев № 18	Лист 4 Листов 5 Масштаб 1:100
Подпись	Подпись			