

КАДАСТРОВЫЙ ПАСПОРТ
помещения


Лист №2, всего листов 2

Кадастровый номер 38:36:000005:94:286/23

Инвентарный номер

(ранее присвоенный учетный номер) 3448

2. План расположения помещения на этаже

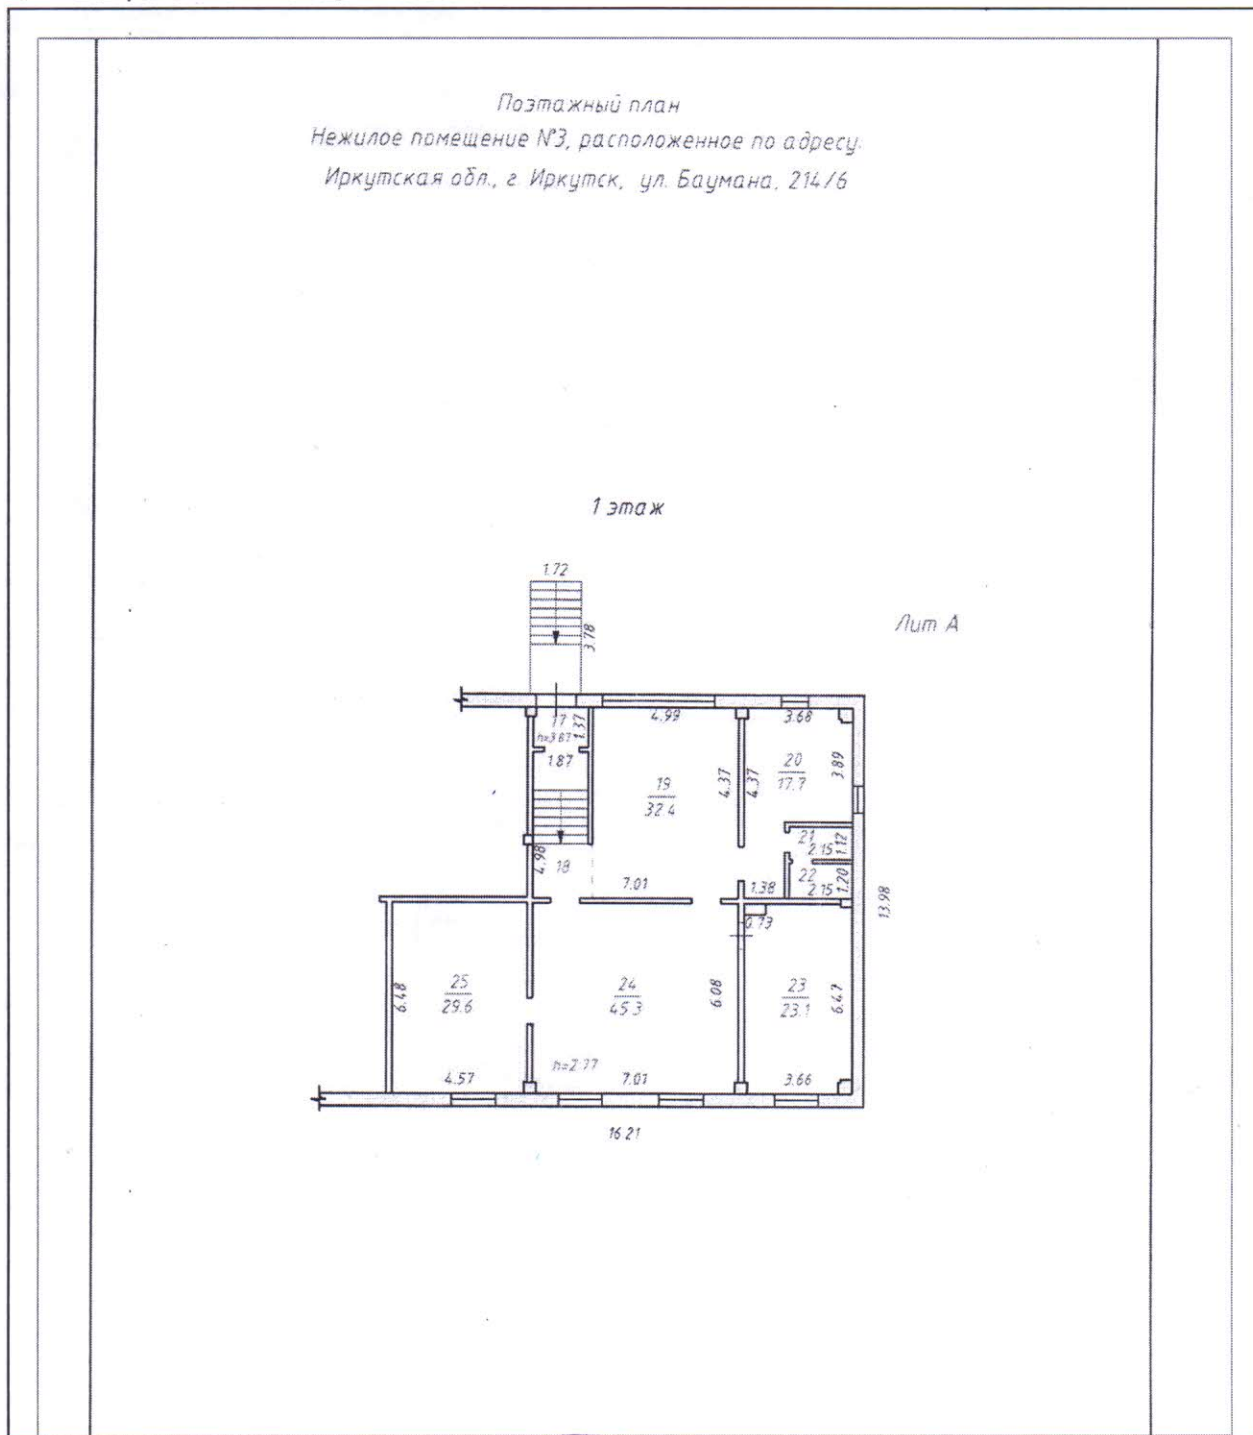

Масштаб 1:258

Ведущий инженер отдела обработки информации

№2

(полное наименование должности)



Н. О. Кондратьева

(инициалы, фамилия)