


# ПОЭТАЖНЫЙ ПЛАН

## 1 этаж

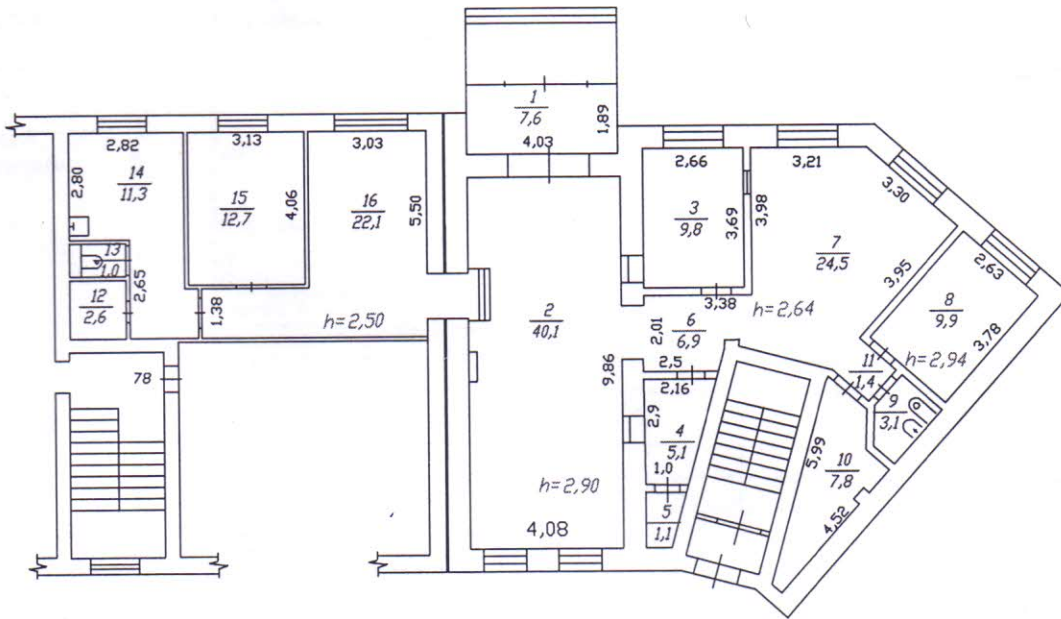

Наименование ОТИ: Саянское отделение Иркутского филиала ФГУП "Ростехинвентаризация - Федеральное БТИ"

Поэтажный план объекта

	ФИО	Дата/подпись		
Выполнил:	Борган О. Ф.	26.05.15 <i>[Signature]</i>	Адрес, местоположение объекта г.Саянск, мкр.Юбилейный, д. 41	Лист 1 Листов 1
Проверил:	Медведева Л. П.	26.05.15 <i>[Signature]</i>		
			Масштаб 1:200	