


СИТУАЦИОННЫЙ ПЛАН

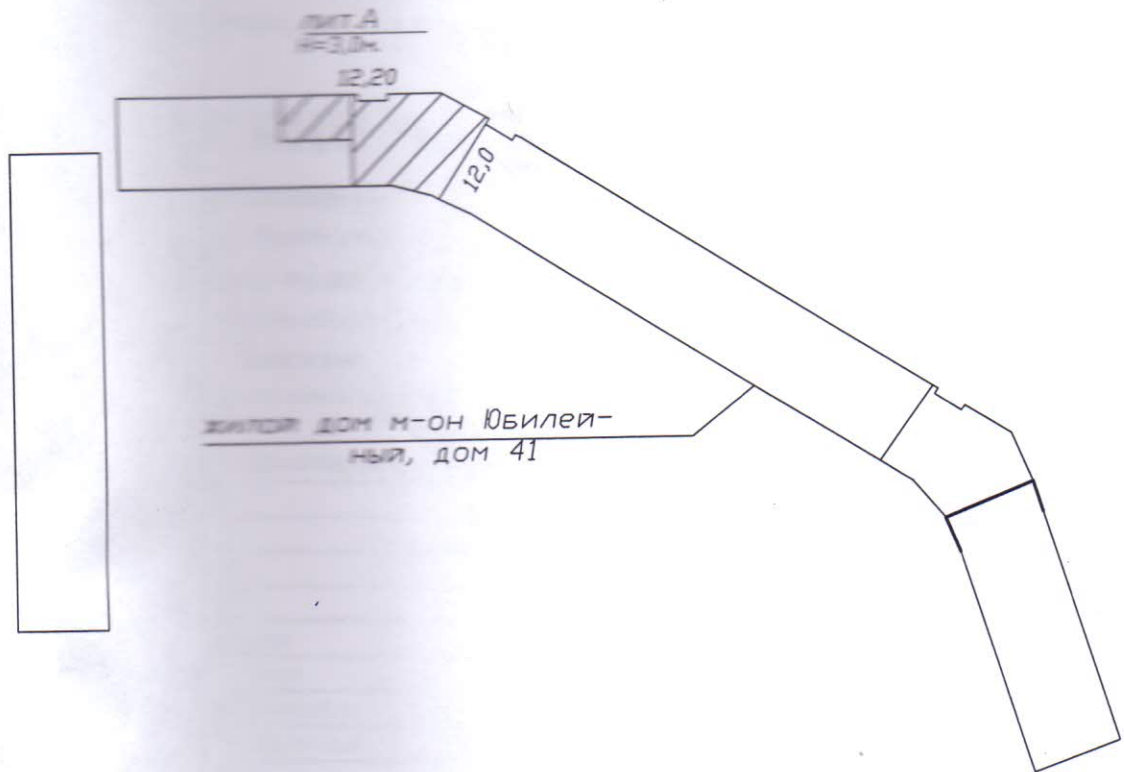

Наименование ОТИ: Саянское отделение Иркутского филиала ФГУП "Ростехинвентаризация - Федеральное БТИ"

Ситуационный план объекта

	ФИО	Дата/подпись	Адрес, местоположение объекта г.Саянск, мкр.Юбилейный, д. 41	Лист 1 Листов 1
Выполнил:	Борган О. Ф.	26.05.15 <i>Борган</i>		
Проверил:	Медведева Л. П.	26.05.15 <i>Медведева</i>	Масштаб 1:1000	