

Выписка из Единого государственного реестра недвижимости об основных характеристиках и зарегистрированных правах на объект недвижимости

Сведения об основных характеристиках объекта недвижимости

В Единый государственный реестр недвижимости внесены следующие сведения:

		Здание	
		вид объекта недвижимости	
Лист №1	Раздел 1	Всего листов раздела 1: 1	Всего разделов: 3
26 ноября 2020г.			Всего листов выписки: 3
Кадастровый номер:		33:21:020312:313	
Номер кадастрового квартала:		33:21:020312	
Дата присвоения кадастрового номера:		17.11.2011	
Ранее присвоенный государственный учетный номер:		Инвентарный номер 18128, Инвентарный номер 18128:20; Условный номер 33:21:02 03 12:0000:18128/А-А2	
Адрес (местоположение):		Владимирская область, р-н. Вязниковский, г. Вязники, ул. Горького, д. 104	
Площадь, м2:		1293,5	
Назначение:		Нежилое	
Наименование:		Здание производственно-складской базы с административным зданием	
Количество этажей, в том числе подземных этажей:		1, в том числе подземных 0	
Год ввода в эксплуатацию по завершении строительства:		данные отсутствуют	
Год завершения строительства:		данные отсутствуют	
Кадастровая стоимость, руб.:		4652396,13	
Кадастровые номера иных объектов недвижимости, в пределах которых расположен объект недвижимости:		33:21:020312:254	
Кадастровые номера помещений, машино-мест, расположенных в здании или сооружении:		данные отсутствуют	
Виды разрешенного использования:		данные отсутствуют	
Статус записи об объекте недвижимости:		Сведения об объекте недвижимости имеют статус "актуальные, ранее учтенные"	
Особые отметки:		данные отсутствуют	
Поду чатель выписки:		Исрацова Татьяна Александровна (представитель правообладателя), Правообладатель: Государственная корпорация "Агенство по страхованию вкладов", ИНН: 7708514824	

Раздел 1 Лист 1



Исрацова Татьяна Александровна - представитель

Исрацова Т.А.

Исрацова Т.

М.П.

инициалы, фамилия

Выписка из Единого государственного реестра недвижимости характеристик и зарегистрированных прав на объект недвижимости
Сведения о зарегистрированных правах

Здание		
вид объекта недвижимости		
Лист №1 Раздел 2	Всего листов раздела 2: 1	Всего листов выписки: 3
26 ноября 2020г.		
Кадастровый номер:	33:21:020312:313	

1	Правообладатель (правообладатели):	1.1	Общество с ограниченной ответственностью "Владимирский промышленный банк", ИНН: 3329000313
2	Вид, номер и дата государственной регистрации права:	2.1	Собственность 33:21:020312:313-33/050/2020-12 26.11.2020 16:26:38
3	Документы-основания	3.1	Акт о передаче нерезализованного имущества должника взыскателю, Выдан 21.02.2020 Постановление о передаче не реализованного в принудительном порядке имущества должника взыскателю, Выдан 21.02.2020
4	Ограничение прав и обременение объекта недвижимости:	не зарегистрировано	
5	Сведения о наличии решения об изъятии объекта недвижимости для государственных и муниципальных нужд:	данные отсутствуют	
6	Сведения об осуществлении государственной регистрации сделки, права, ограничения права без необходимого в силу закона согласия третьего лица, органа:	данные отсутствуют	




ПОЛНОЕ НАИМЕНОВАНИЕ ДОЛЖНОСТИ	ПОДПИСЬ	ИНИЦИАЛЫ, ФАМИЛИЯ
<i>Ведущий специалист отдела</i>	<i>[подпись]</i>	<i>Игорь В</i>

М.П.

Выписка из Единого государственного реестра недвижимости об основных характеристиках и зарегистрированных правах на объект недвижимости
Описание местоположения объекта недвижимости

Здание			
вид объекта недвижимости			
Лист №1 Раздел 4	Всего листов раздела 4: 1	Всего разделов: 3	Всего листов выписки: 3
26 ноября 2020г.			
Кадастровый номер:	33:21:020312:313		

Схема расположения объекта недвижимости (части объекта недвижимости) на земельном участке(ах)

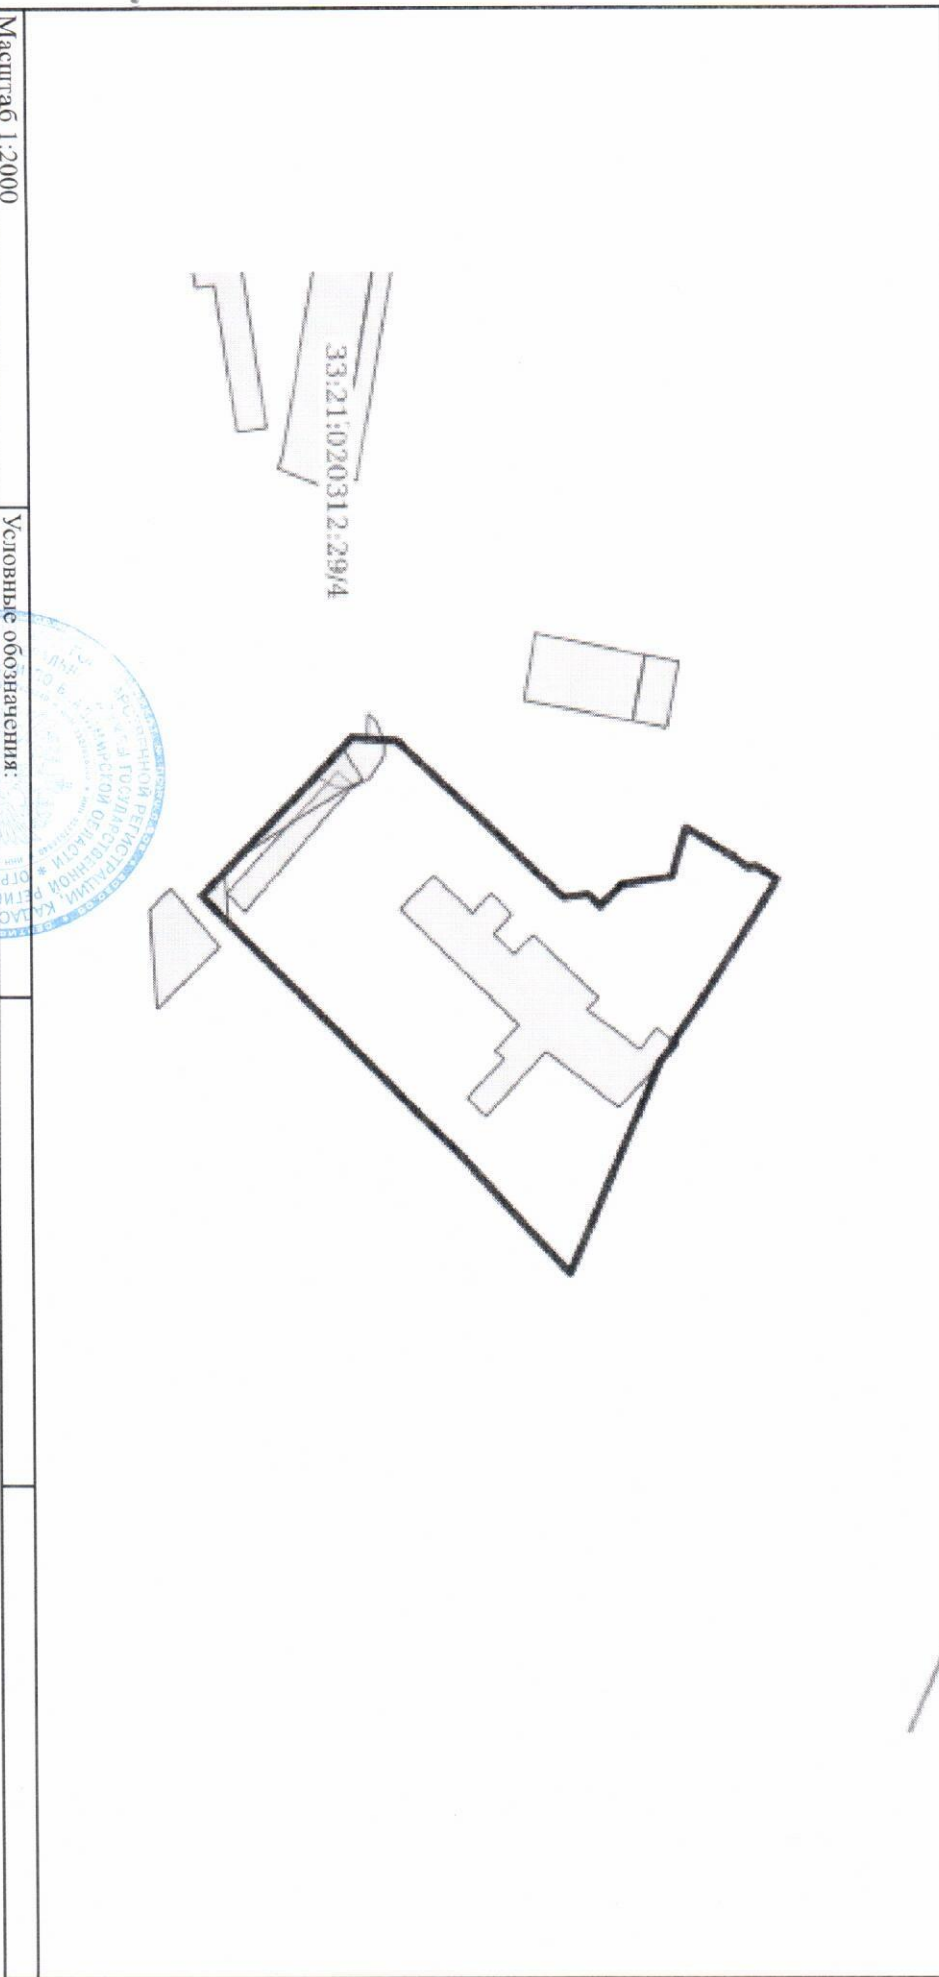

Масштаб 1:2000	Условные обозначения:		
полное наименование должности	подпись	инициалы, фамилия	
<i>Ведущий специалист - юрист</i>	<i>М.П.</i>	<i>Михайлов</i>	
М.П.			