



ПОЭТАЖНЫЙ ПЛАН

Лит. Г18 - 1 этаж
Ном. = 2.80

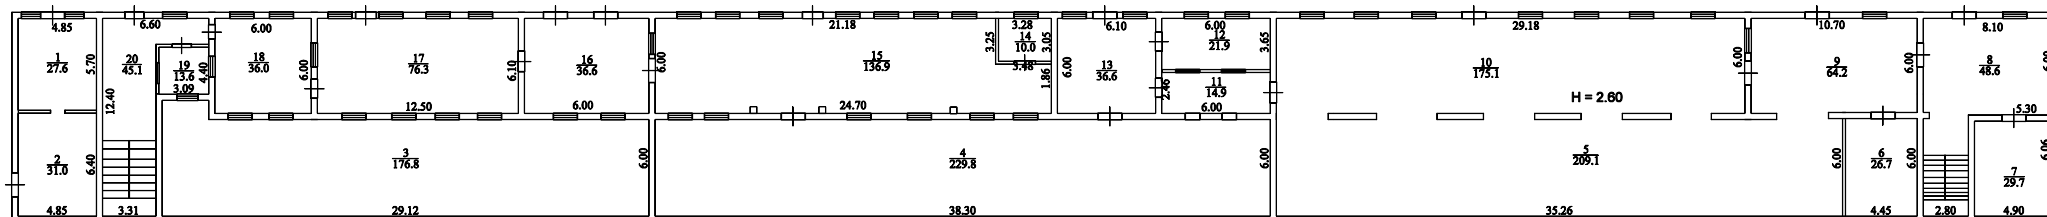

Лит. Г18 - 2 этаж
Ном. = 2.82

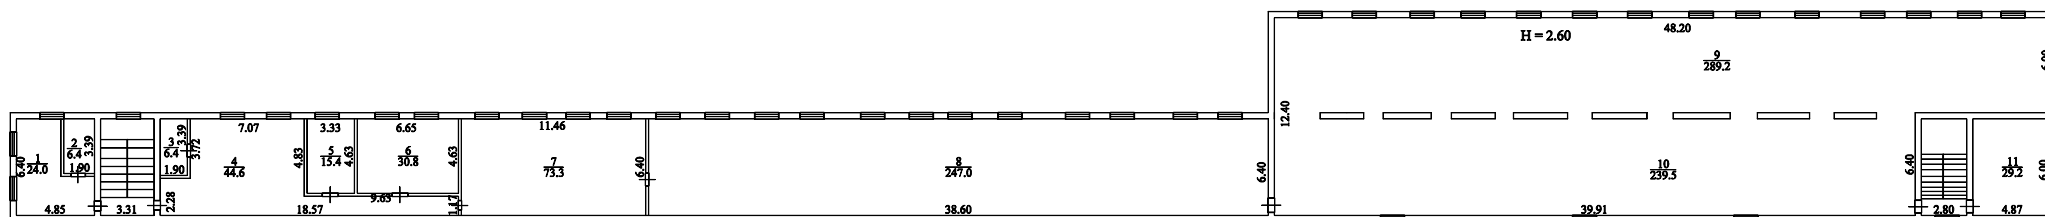

Лит. Г18 - 3 этаж
Ном. = 2.82

