

Помещение			
вид объекта недвижимости			
Лист № 2 раздела 1	Всего листов раздела 1: 2		Всего разделов: 3
2 марта 2021г. № КУВИ-002/2021-18016955			Всего листов выписки: 7
Кадастровый номер:	66:41:0501065:2082		

Сведения об отнесении жилого помещения к определенному виду жилых помещений специализированного жилищного фонда, к жилью помещений наемного дома социального использования или наемного дома коммерческого использования:	данные отсутствуют
Статус записи об объекте недвижимости:	Сведения об объекте недвижимости имеют статус "актуальные, ранее учтенные"
Особые отметки:	Право (ограничение права, обременение объекта недвижимости) зарегистрировано на объект недвижимости с назначением: Нежилое. Сведения, необходимые для заполнения раздела: 9 - Сведения о
Получатель выписки:	Рожков Юрий Владимирович

Инженер 2 категории	полное наименование должности	Абрамова Е.В.	инициалы, фамилия
---------------------	-------------------------------	---------------	-------------------



Выписка из Единого государственного реестра недвижимости об объекте недвижимости
Сведения о зарегистрированных правах

Раздел 2 Лист 3

Помещение

Лист № 1 раздела 2

Вид объекта недвижимости

Всего листов раздела 2: 1

Всего разделов: 3

Всего листов выписки: 7

2 марта 2021г. № КУВИ-002/2021-18016955

Кадастровый номер: 66:41:0501065:2082

1	Правообладатель (правообладатели):	1.1	Маркус Лариса Ивановна, 06.11.1957, город Москва, Российская Федерация, СНИЛС 020-796-320 39 Паспорт гражданина Российской Федерации серия 45 04 №467644, выдан 27.11.2002, Паспортным г. Москва, ул Зоологическая, д 26, стр 1, кв 24
2	Вид, номер, дата и время государственной регистрации права:	2.1	Собственность 66:41:0501065:2082-66/199/2020-105 10.08.2020 11:26:17 данные отсутствуют
3	Сведения об осуществлении государственной регистрации сделки, права без необходимого в силу закона согласия третьего лица, органа:	3.1	данные отсутствуют
4	Ограничение прав и обременение объекта недвижимости:		не зарегистрировано
5	Договоры участия в долевом строительстве:		не зарегистрировано
6	Заявленные в судебном порядке права требования:		данные отсутствуют
7	Сведения о возращении в отношении зарегистрированного права:		данные отсутствуют
8	Сведения о наличии решения об изъятии объекта недвижимости для государственных и муниципальных нужд:		данные отсутствуют
9	Сведения о невозможности государственной регистрации без личного участия правообладателя или его законного представителя:		данные отсутствуют
10	Правопритязания и сведения о наличии поступивших, но не рассмотренных заявлений о проведении государственной регистрации права (перехода, прекращения права), ограничения права или обременения объекта недвижимости, сделки в отношении объекта недвижимости:		отсутствуют

Инженер 2 категории

Полное наименование должности


Абрамова Е.В.

инициалы, фамилия



Выписка из Единого государственного реестра недвижимости об объекте недвижимости
План расположения помещения, машино-места на этаже (плане этажа)

Помещение			
Вид объекта недвижимости			
Лист № 1 раздела 8	Всего листов раздела 8: 4	Всего разделов: 3	Всего листов выписки: 7
2 марта 2021г. № КУВИ-002/2021-18016955		Катастровый номер: 66:41:0501065:2082	
		Номер этажа (этажей): 1	

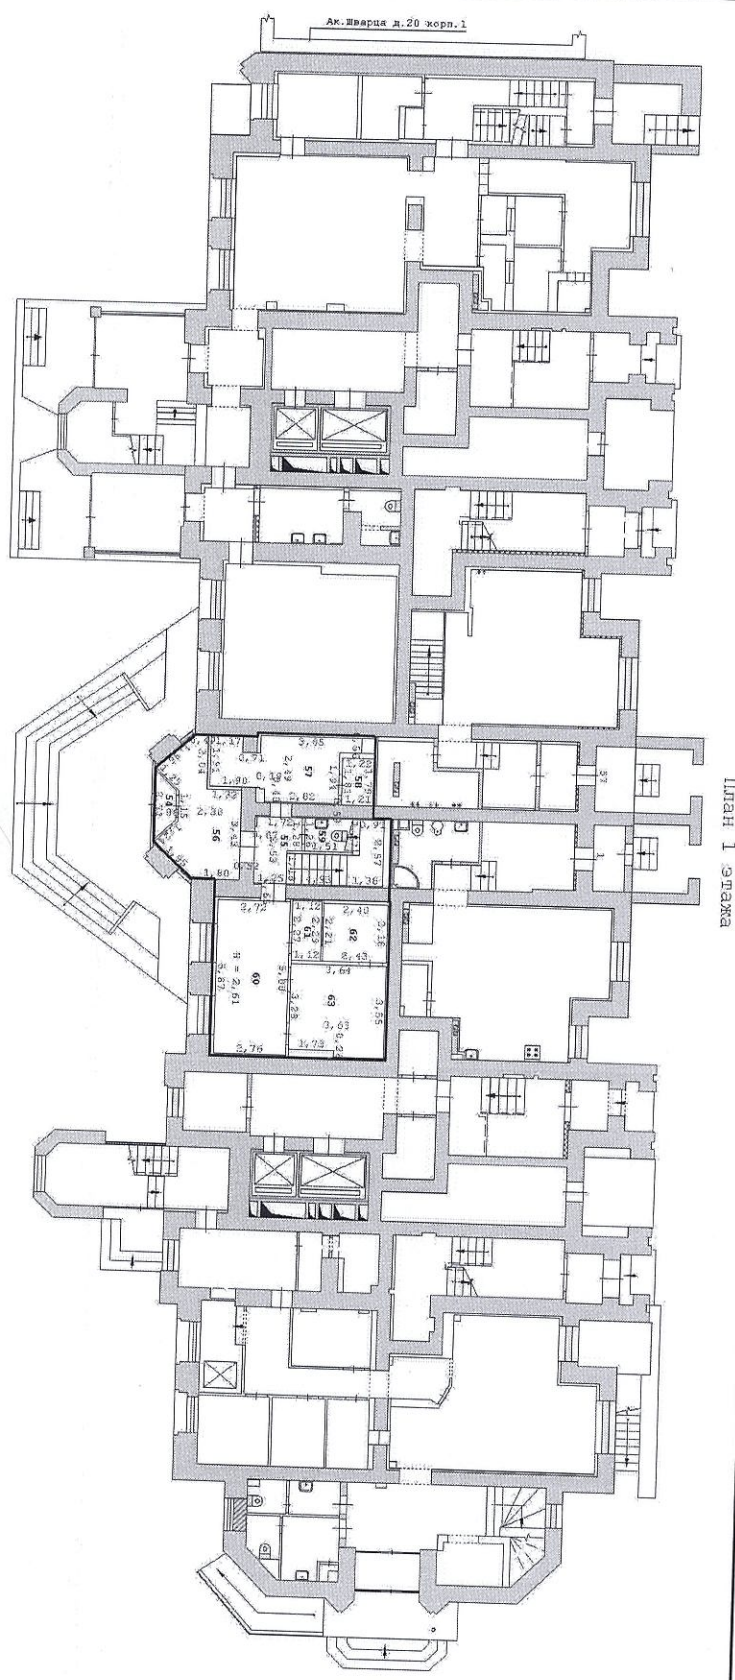

Масштаб 1

	
Инженер 2 категории	полное наименование должности
Абрамова Е.В.	инициалы, фамилия

Помещение

вид объекта недвижимости

Лист № 2 раздела 8

Всего листов раздела 8: 4


Всего разделов: 3

Всего листов выписки: 7

2 марта 2021г. № КУВИ-002/2021-18016955

Кадастровый номер: 66:41:0501065:2082

Номер этажа (этажей): 1

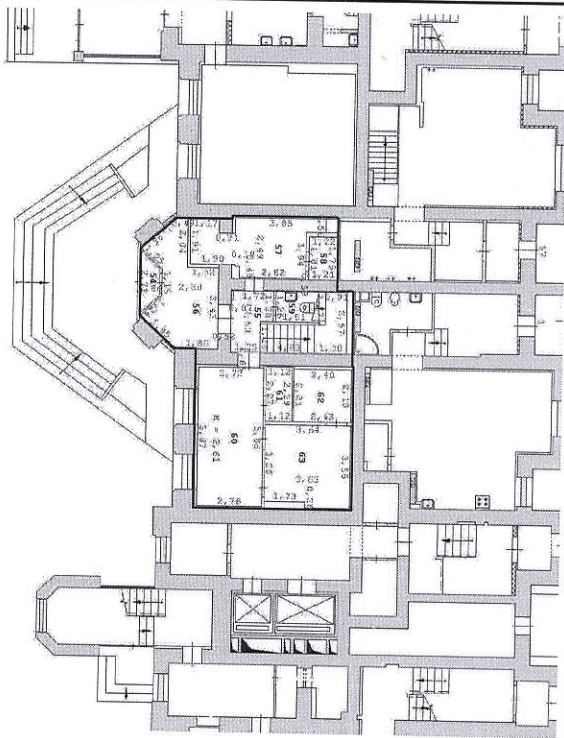

Масштаб 1:200

Масштаб 1

Инженер 2 категории	
полное наименование должности	
Абрамова Е.В.	инициалы, фамилия



Помещение

Вид объекта недвижимости

Лист № 3 раздела 8

Всего листов раздела 8: 4

Всего разделов: 3


2 марта 2021 г. № КУ/ВИ-002/2021-18016955

Всего листов выписки: 7

Кадастровый номер: 66:41:0501065:2082

Номер этажа (этажей): 2

План 2 этажа

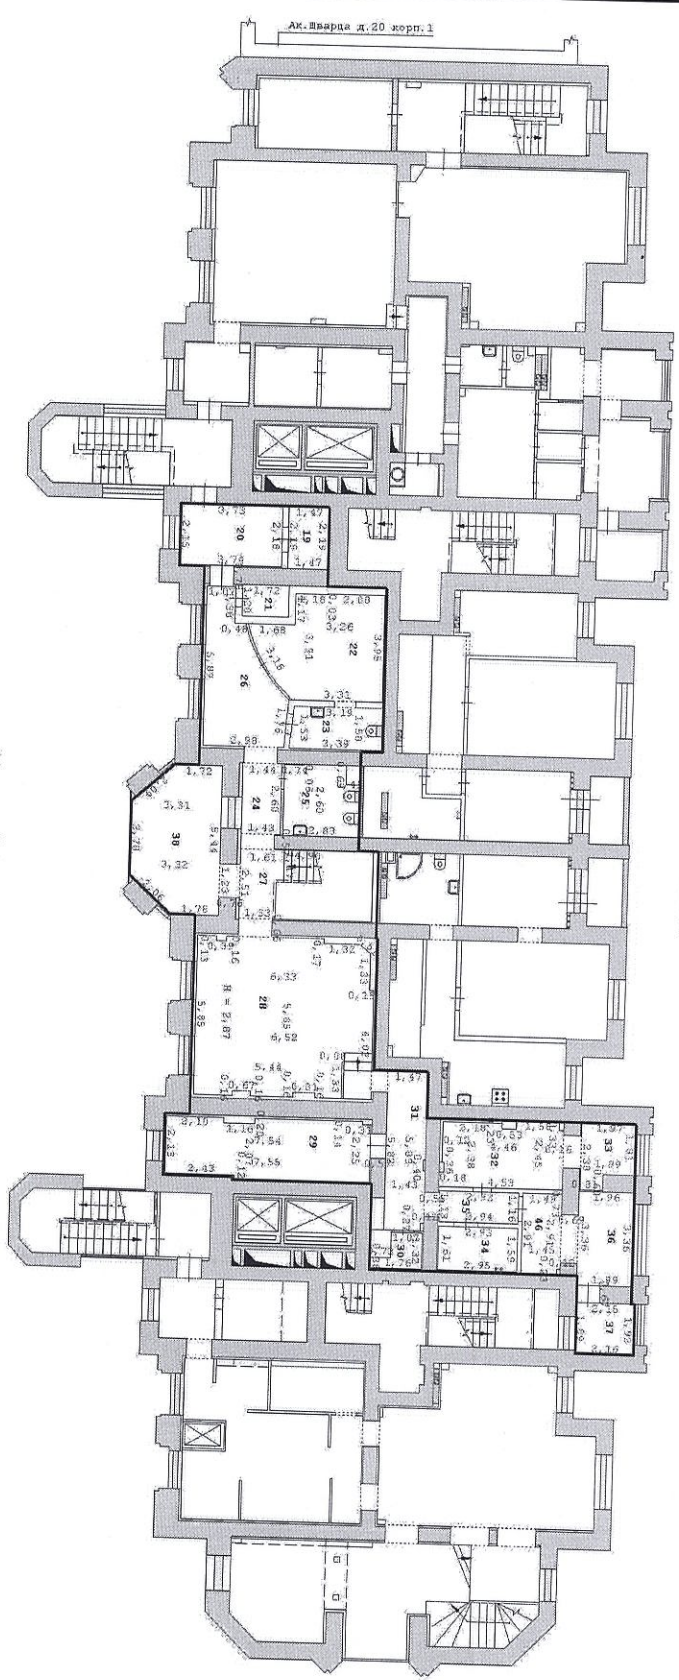

Масштаб 1

Масштаб 1:200

Инженер 2 категории

Полное наименование должности



Абрамова Е.В.

инициалы, фамилия

Лист № 4 раздела 8

Всего листов раздела 8: 4


Всего разделов: 3

Всего листов выписки: 7

2 марта 2021 г. № КУ/ВИ-002/2021-18016955

Кадастровый номер: 66:41:0501065:2082

Номер этажа (этажей): 2

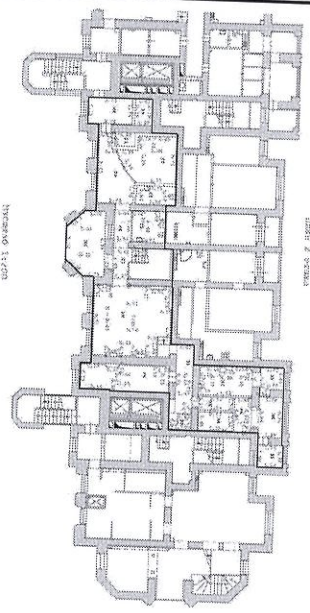

Итого: 11 листов

Масштаб 1

Инженер 2 категории

Полное наименование должности

Абрамова Е. В.

инициалы, фамилия



Подпись
М.П.