

Рязанский филиал Федерального государственного унитарного предприятия
"Ростехинвентаризация - Федеральное БТИ"

Россия

г.Рязань

Административный округ

Технический паспорт на
нежилое помещение Н1
по адресу г.Рязань, Первомайский просп., 14

Инвентарный номер	2611-1					
Номер в реестре жилищного фонда						
Кадастровый номер						
	А	Б	В	Г	Д	Е

Паспорт составлен по состоянию на

16.08.2004

Итого по этажу подвал:

400,0

94,0

210,0

50,1

5,1

2,78

A	1	H1	6	Комната охраны	8,4				
		H1	7	Комната охраны	7,9				
		H1	8	зал	71,5				
		H1	8а	кабинет	11,5				
		H1	9	зал	31,7				
		H1	10	зал	14,5				
		H1	11	лестница		25,5			
		H1	12	зал	60,3				
		H1	13	зал	50,4				
		H1	14	зал	26,7				
		H1	15	кабинет	14,1				
		H1	16	тепловой пункт		21,4			
		H1	17	коридор		4,4			
		H1	18	предуборная		2,7			
		H1	19	туалет		1,3			
		H1	20	туалет		1,4			

Итого по H1:

353,7

297,0

56,7

3,33

2,78

Итого по этажу 1:

353,7

297,0

56,7

A 2 H1 11а площадка

Итого по H1:

6,3

3,38

Итого по этажу 2:

6,3

6,3

Итого

760,0

389,6

267,3

65,7

31,1

6,3

Примечание:

11.09.2008 15:59:59

ПОСТАВЛЕННИЙ ПЛАН

Ступеня акт. 2 за № 1000000000 в г. Рівне

Територіальний пункт, 14

ПРИМІТКИ

ПЛАН ПОДВАЛА


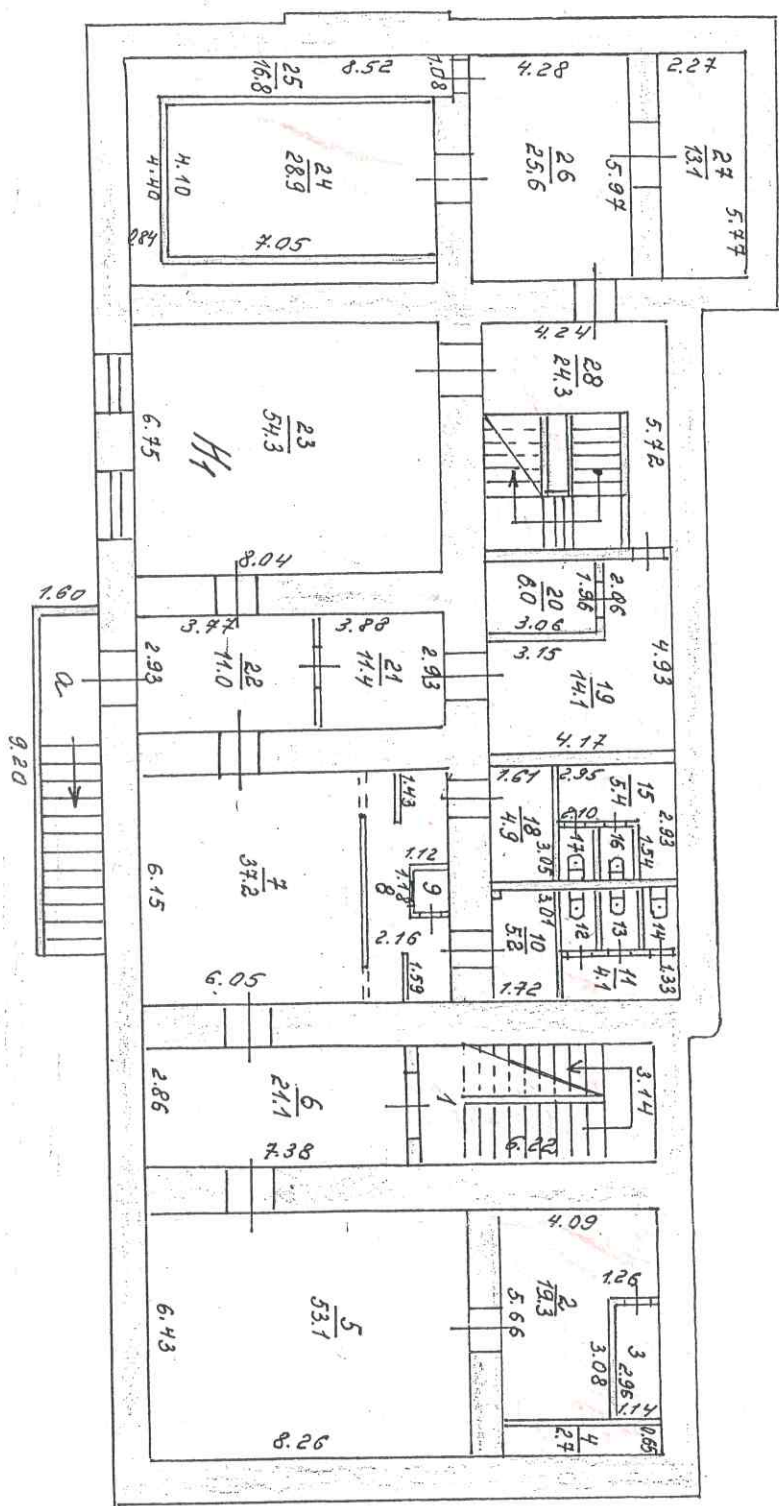


Рис. ЕТМ

№ 16 / 08 2004 г.
 Текущие изменения
 Чертил Корнелес
 Проверил Корнелес

Мащина 1:20
 Р.з. Ф.1.1


ПОСТАЖНИ ДАН
 Строител: Б Борисовиќски проект, 14
 Проектирано во: _____
 Изработено: _____

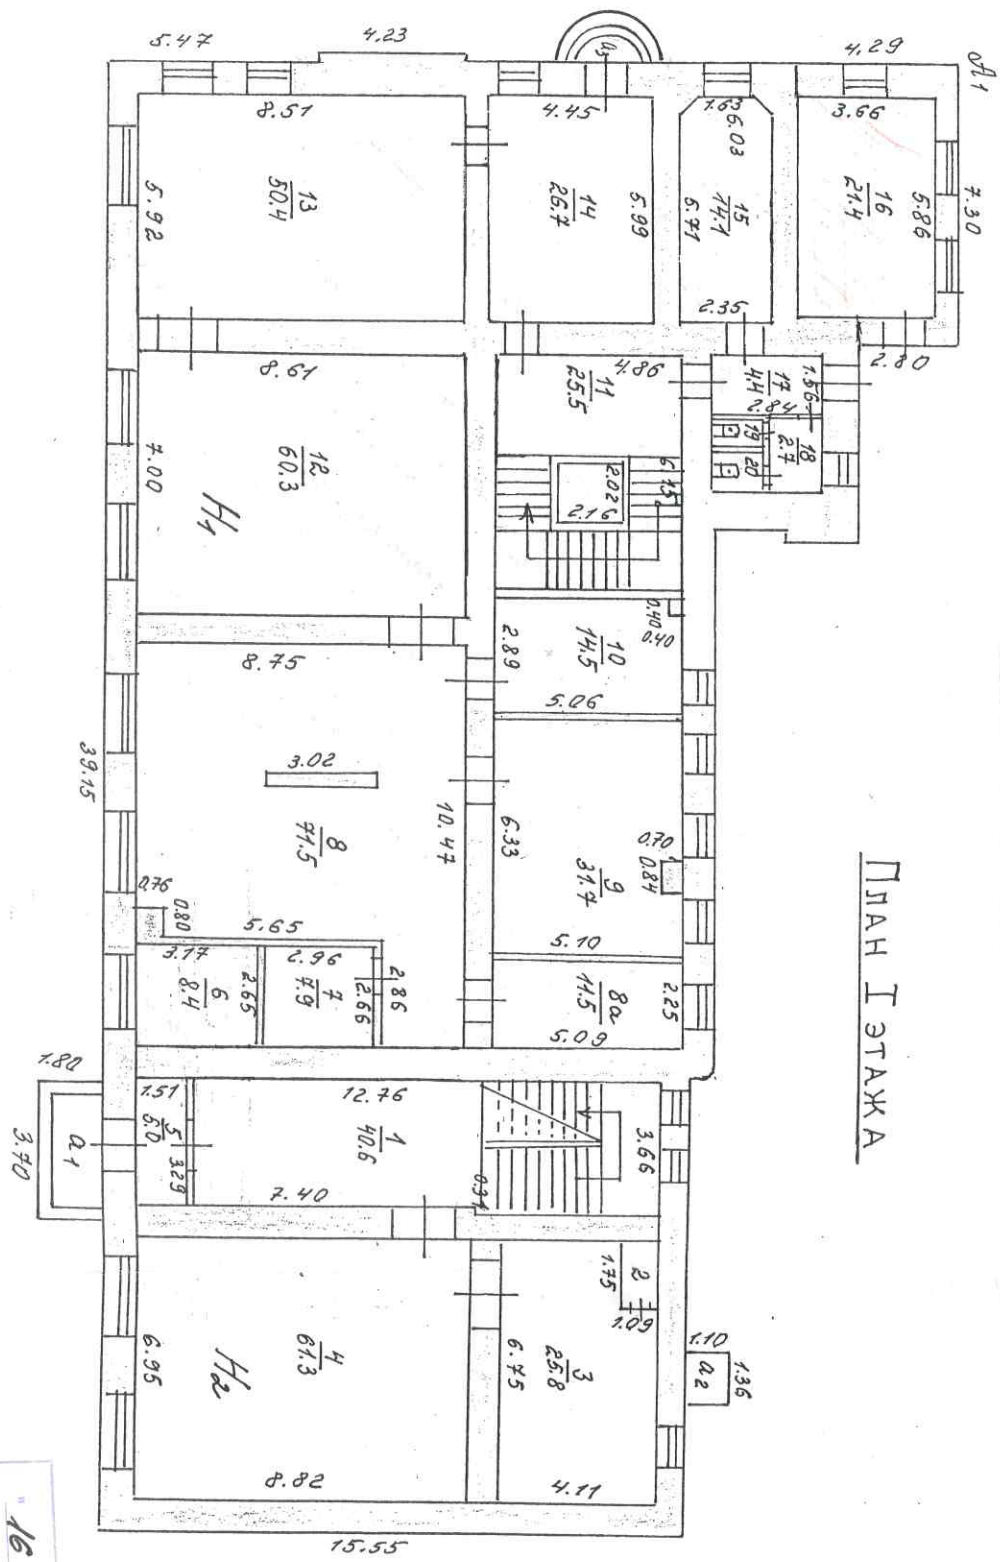

План I ЕТАЖА

№ 16 08 2004 г.
 Текущие изменения
 Чертеж новисуе
 Проект новисуе

П Л А Н II ЭТАЖА

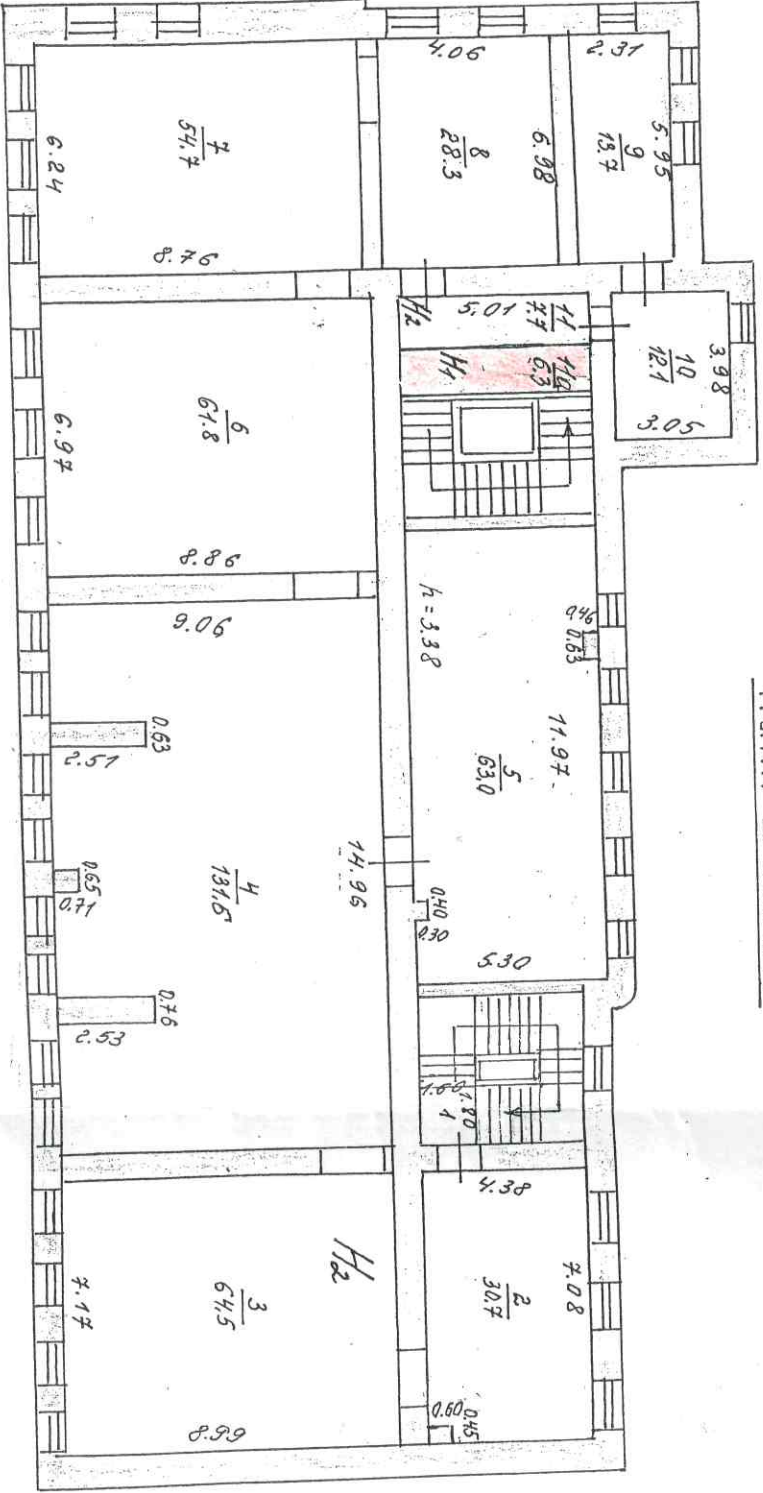

Масштаб 1:200
Пр. БТИ

№ 08 2004 г.
 Текущие изменения
 Наряд на *новшес*
 Проект на *новшес*

3. Техническое описание нежилого помещения

Год постройки
здания

1918

Этажность

2

Физический
износ

25

Наименование конструктивного элемент	Описание элементов (материал, конструкции или система, отделка и прочее)
1	2
1. Наружные стены (материал)	кирпичные
2. Перегородки	
3. Перекрытия	
4. Полы :	
а) в основных помещениях	
б) в других помещениях	
5. Проемы	Оконные Дверные
6. Отделка стен :	
а) в основных помещениях	
б) в других помещениях	
7. Отделка потолков :	
а) в основных помещениях	
б) в других помещениях	
8. Вид отопления	
9. Наличие	
а) водоснабжение	<input checked="" type="checkbox"/>
б) электроснабжение(тип проводки)	<input checked="" type="checkbox"/>
в) канализация	<input checked="" type="checkbox"/>
г) горячее водоснабжение	<input type="checkbox"/>
д) ванн или душа, сауны или бассейна	<input type="checkbox"/>
е) лоджий или балконов	<input type="checkbox"/>
ж) телефона	<input type="checkbox"/>
з) радио	<input type="checkbox"/>
и) лифт	<input type="checkbox"/>
к) мусоропровод	<input type="checkbox"/>

4. Стоимость нежилого помещения

Полная балансовая стоимость _____

Остаточная балансовая стоимость
с учетом износа _____

Действительная инвентаризационная
стоимость в ценах 1969 г. _____

74 503 руб

Паспорт выдан	_____	(Блинцова И.В.)
Руководитель группы	_____	(Сливкина С.В.)
Директор	_____	(Сафонов И.В.)