

Выписка из Единого государственного реестра недвижимости об основных характеристиках и зарегистрированных правах на объект недвижимости

Сведения об основных характеристиках объекта недвижимости

В Единый государственный реестр недвижимости внесены следующие сведения:

Раздел 1 Лист 1

Здание	
вид объекта недвижимости	
Лист № 1 раздела 1	Всего листов раздела 1: 1
Всего разделов: 3	Всего листов выписки: 3
4 марта 2021г.	
Кадастровый номер:	52:18:0070502:85
Номер кадастрового квартала:	52:18:0070502
Дата присвоения кадастрового номера:	11.09.2014
Ранее присвоенный государственный учетный номер:	Кадастровый номер 52:18:0070502:89; Условный номер 52-52-01/354/2014-19
Местоположение:	Нижегородская область, г.Нижний Новгород, Советский район, снт "Политехник", ул.Юбилейная, участок №23
Площадь:	592.6
Назначение:	Нежилое
Наименование:	Здание
Количество этажей, в том числе подземных этажей:	3, в том числе подземных 0
Год ввода в эксплуатацию по завершении строительства:	данные отсутствуют
Год завершения строительства:	2014
Кадастровая стоимость, руб:	7320915.21
Кадастровые номера иных объектов недвижимости, в пределах которых расположен объект недвижимости:	52:18:0070502:23
Кадастровые номера помещений, машино-мест, расположенных в здании или сооружении:	данные отсутствуют
Виды разрешенного использования:	данные отсутствуют
Статус записи об объекте недвижимости:	Сведения об объекте недвижимости имеют статус "актуальные, ранее учтенные"
Особые отметки:	Сведения, необходимые для заполнения раздела: 5 - План расположения помещения, машино-места на этаже (плане этажа), отсутствуют.
Получатель выписки:	Тумащев Александр Александрович (представитель правообладателя), Правообладатель: Государственная корпорация "Агентство по страхованию вкладов", ИНН: 7708514824



полное наименование должности	подпись	Гонова Н.К.
	М.П.	инициалы, фамилия

Выписка из Единого государственного реестра недвижимости об основных характеристиках и зарегистрированных правах на объект недвижимости

Сведения о зарегистрированных правах

Здание			
вид объекта недвижимости			
Лист № 1 раздела 2	Всего листов раздела 2: 1	Всего разделов: 3	Всего листов выписки: 3
4 марта 2021г.			
Кадастровый номер:		52:18:0070502:85	

1	Правообладатель (правообладатели):	1.1	Общество с ограниченной ответственностью коммерческий банк " Богородский", ИНН: 5245004890
2	Вид, номер, дата и время государственной регистрации права:	2.1	Собственность 52:18:0070502:85-52/279/2021-5 04.03.2021 12:35:41
3	Документы-основания	3.1	Постановление о проведении государственной регистрации права собственности на имущество (имущественные права) от 30.10.2020 Акт о передаче нереализованного имущества должника взыскателю от 30.10.2020
4	Сведения об осуществлении государственной регистрации сделки, права, ограничения права без необходимого в силу закона согласия третьего лица, органа:	4.1	данные отсутствуют
5	Ограничение прав и обременение объекта недвижимости:	не зарегистрировано	
6	Заявленные в судебном порядке права требования:	данные отсутствуют	
7	Сведения о возражении в отношении зарегистрированного права:	данные отсутствуют	
8	Сведения о наличии решения об изъятии объекта недвижимости для государственных и муниципальных нужд:	данные отсутствуют	
9	Сведения о невозможности государственной регистрации без личного участия правообладателя или его законного представителя:	данные отсутствуют	
10	Правопритязания и сведения о наличии поступивших, но не рассмотренных заявлений о проведении государственной регистрации права (перехода, прекращения права), ограничения права или обременения объекта недвижимости, сделки в отношении объекта недвижимости:	отсутствуют	



полное наименование должности	подпись	инициалы, фамилия
-------------------------------	---------	-------------------

М.П.

Гонзова Н.К.

Гонзова Н.К.

Выписка из Единого государственного реестра недвижимости об основных характеристиках и зарегистрированных правах на объект недвижимости

Описание местоположения объекта недвижимости


Здание			
вид объекта недвижимости			

Лист № 1 раздела 4	Всего листов раздела 4: 1	Всего разделов: 3	Всего листов выписки: 3
--------------------	---------------------------	-------------------	-------------------------

4 марта 2021г.

Кадастровый номер: 52:18:0070502:85

Схема расположения объекта недвижимости (части объекта недвижимости) на земельном участке(ах)

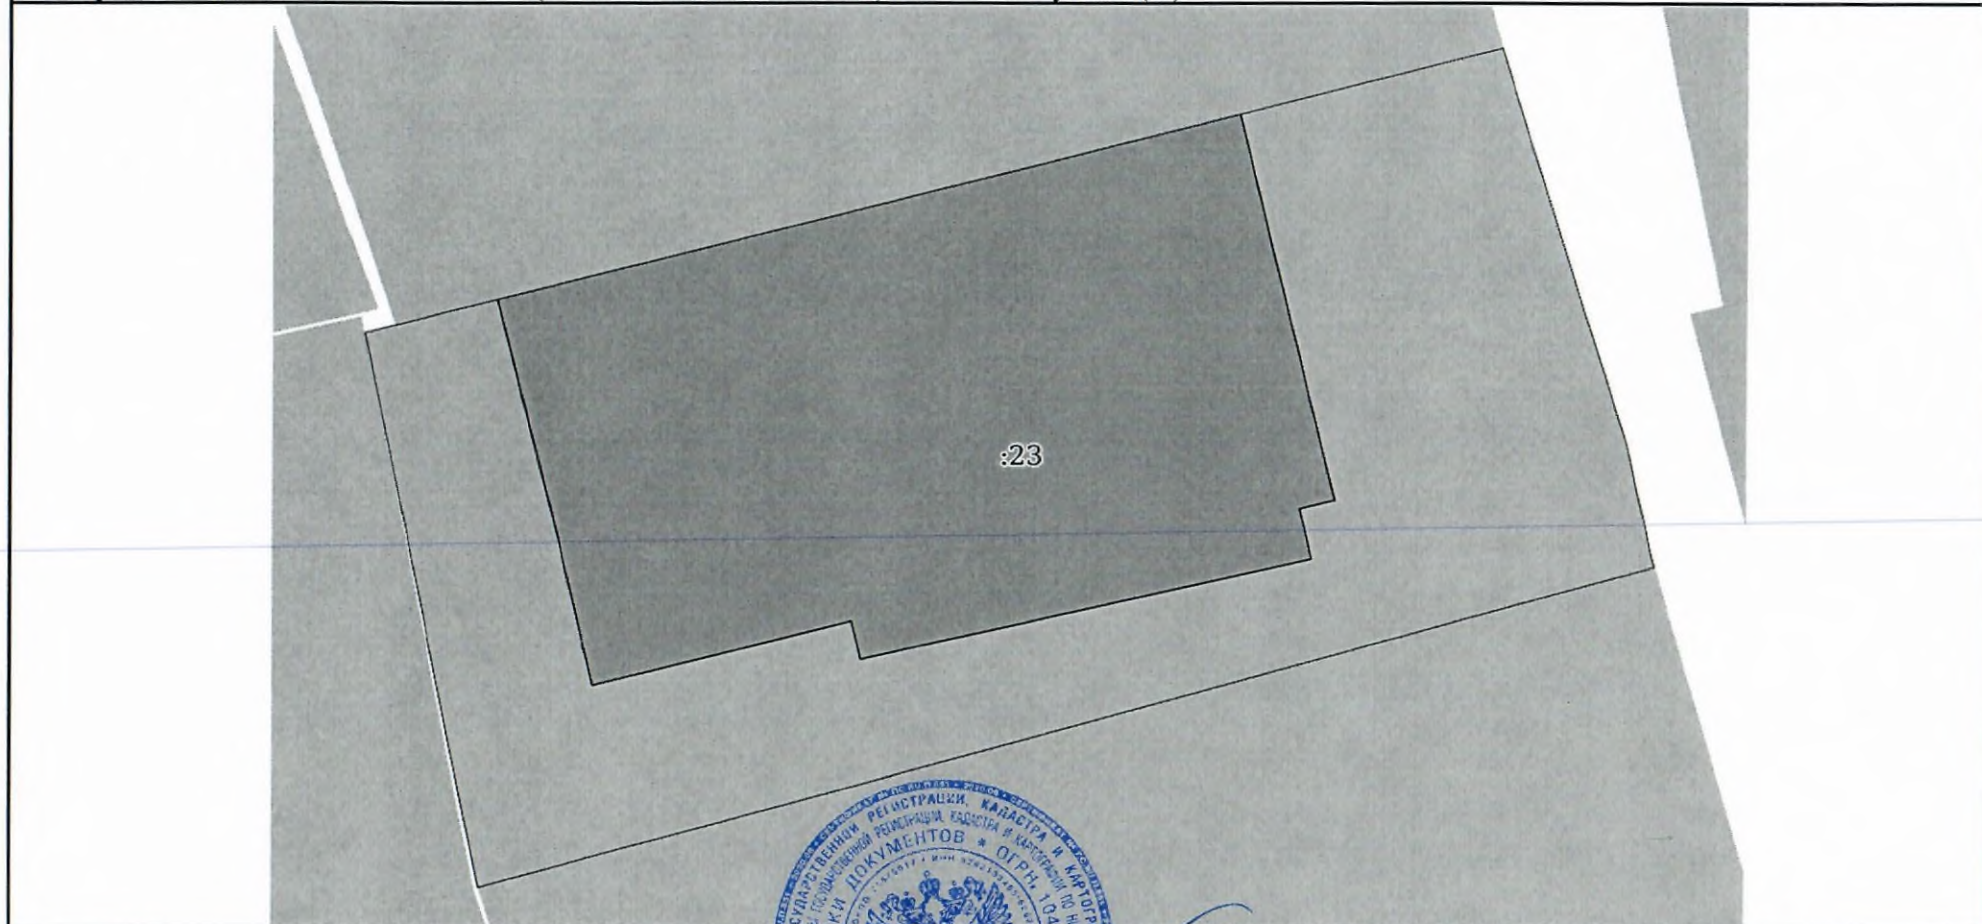

Масштаб 1:50 Условные обозначения

полное наименование должности	подпись	Гонова Н.К. инициалы, фамилия
-------------------------------	---------	----------------------------------

