

Филиал Федерального государственного бюджетного учреждения "Федеральная кадастровая палата Федеральной службы государственной регистрации, кадастра и картографии" по Москве
 полное наименование органа регистрации прав

Выписка из Единого государственного реестра недвижимости об объекте недвижимости
 Сведения о характеристиках объекта недвижимости

На основании запроса от 02.03.2021, поступившего на рассмотрение 02.03.2021, сообщаем, что согласно записям Единого государственного реестра недвижимости:

Раздел 1 Лист 1

Помещение	
Вид объекта недвижимости	
Лист № 1 раздела 1	Всего листов раздела 1: 2
2 марта 2021г. № КУВИ-002/2021-18014639	Всего разделов: 3
Кадастровый номер:	Всего листов выписки: 5
Кадастровый номер:	66:41:0401034:1689
Номер кадастрового квартала:	66:41:0401034
Дата присвоения кадастрового номера:	20.01.2014

Ранее присвоенный государственный учетный номер:	Условный номер 66-66-01/002/2006-584 06.09.2011 Управление Росреестра по Свердловской области
Местоположение:	Свердловская область, г. Екатеринбург, ул. Хохрякова, д. 98
Площадь:	263,9
Назначение:	Нежилое помещение
Наименование:	Помещение
Номер, тип этажа, на котором расположено помещение, машино-место	Этаж № 1
Вид жилого помещения:	данные отсутствуют
Кадастровая стоимость, руб.:	15865663,2234
Кадастровые номера иных объектов недвижимости, в пределах которых расположен объект недвижимости:	66:41:0401034:151
Кадастровые номера объектов недвижимости, из которых образован объект недвижимости:	данные отсутствуют
Кадастровые номера образованных объектов недвижимости:	данные отсутствуют
Сведения о включении объекта недвижимости в состав предприятия как имущественного комплекса:	данные отсутствуют
Сведения о включении объекта недвижимости в состав единого недвижимого комплекса:	данные отсутствуют
Виды разрешенного использования:	Нежилое
Сведения о включении объекта недвижимости в реестр объектов культурного наследия:	данные отсутствуют
Сведения о кадастровом инженере:	данные отсутствуют



Инженер 2 категории	полное наименование должности	Абрамова Е.В.	инициалы, фамилия
---------------------	-------------------------------	---------------	-------------------

Помещение

вид объекта недвижимости

Лист № 2 раздела 1

Всего листов раздела 1: 2

Всего разделов: 3

Всего листов выписки: 5

2 марта 2021г. № КУВИ-002/2021-18014639

Кадастровый номер: 66:41:0401034:1689

Сведения об отнесении жилого помещения к определенному

данным отсутствуют

виду жилых помещений специализированного жилищного фонда, к жилым помещениям наемного дома социального использования или наемного дома коммерческого использования:

использования:

Статус записи об объекте недвижимости:

Сведения об объекте недвижимости имеют статус "актуальные, ранее учтенные"

Особые отметки:

Право (ограничение права, обременение объекта недвижимости) зарегистрировано на объект недвижимости с назначением: Нежилое. Сведения, необходимые для заполнения раздела: 9 - Сведения о части (частях) помещения, отсутствуют.

Получатель выписки:

Рожков Юрий Владимирович

Инженер 2 категории			Абрамова Е.В.
полное наименование должности			инициалы, фамилия



Выписка из Единого государственного реестра недвижимости об объекте недвижимости
Сведения о зарегистрированных правах

Помещение

вид объекта недвижимости

Лист № 1 раздела 2	Всего листов раздела 2: 1	Всего разделов: 3	Всего листов выписки: 5
2 марта 2021 г. № КУВИ-002/2021-18014639			
Кадастровый номер:	66:41:0401034:1689		

1	Правообладатель (правообладатели):	1.1	Маркус Лариса Ивановна, 06.11.1957, город Москва, Российская Федерация, СНИЛС 020-796-32039
2	Вид, номер, дата и время государственной регистрации права:	2.1	Собственность 66:41:0401034:1689-66/199/2020-105 10.08.2020 11:26:07
3	Сведения об осуществлении государственной регистрации сделки, права без необходимого в силу закона согласия третьего лица, органа:	3.1	данные отсутствуют
4	Ограничение прав и обременение объекта недвижимости:		не зарегистрировано
5	Договоры участия в долевом строительстве:		не зарегистрировано
6	Заявленные в судебном порядке права требования:		данные отсутствуют
7	Сведения о возращении в отношении зарегистрированного права:		данные отсутствуют
8	Сведения о наличии решения об изъятии объекта недвижимости для государственных и муниципальных нужд:		данные отсутствуют
9	Сведения о невозможности государственной регистрации без личного участия правообладателя или его законного представителя:		данные отсутствуют
10	Правопритязания и сведения о наличии поступивших, но не рассмотренных заявлений о проведении государственной регистрации права (перехода, прекращения права), ограничения права или обременения объекта недвижимости, сделки в отношении объекта недвижимости:		отсутствуют




Инженер 2 категории	Абрамова Е. В.
Полное наименование должности	инициалы, фамилия

Выписка из Единого государственного реестра недвижимости об объекте недвижимости
План расположения помещения, машино-места на этаже (плане этажа)

Помещение		
Вид объекта недвижимости		
Лист № 1 раздела 8	Всего листов раздела 8: 2	Всего разделов: 3
2 марта 2021г. № КУВИ-002/2021-18014639		Всего листов выписки: 5
Кадастровый номер: 66:41:0401034:1689		
Номер этажа (этажей): 1		

План 1 этажа

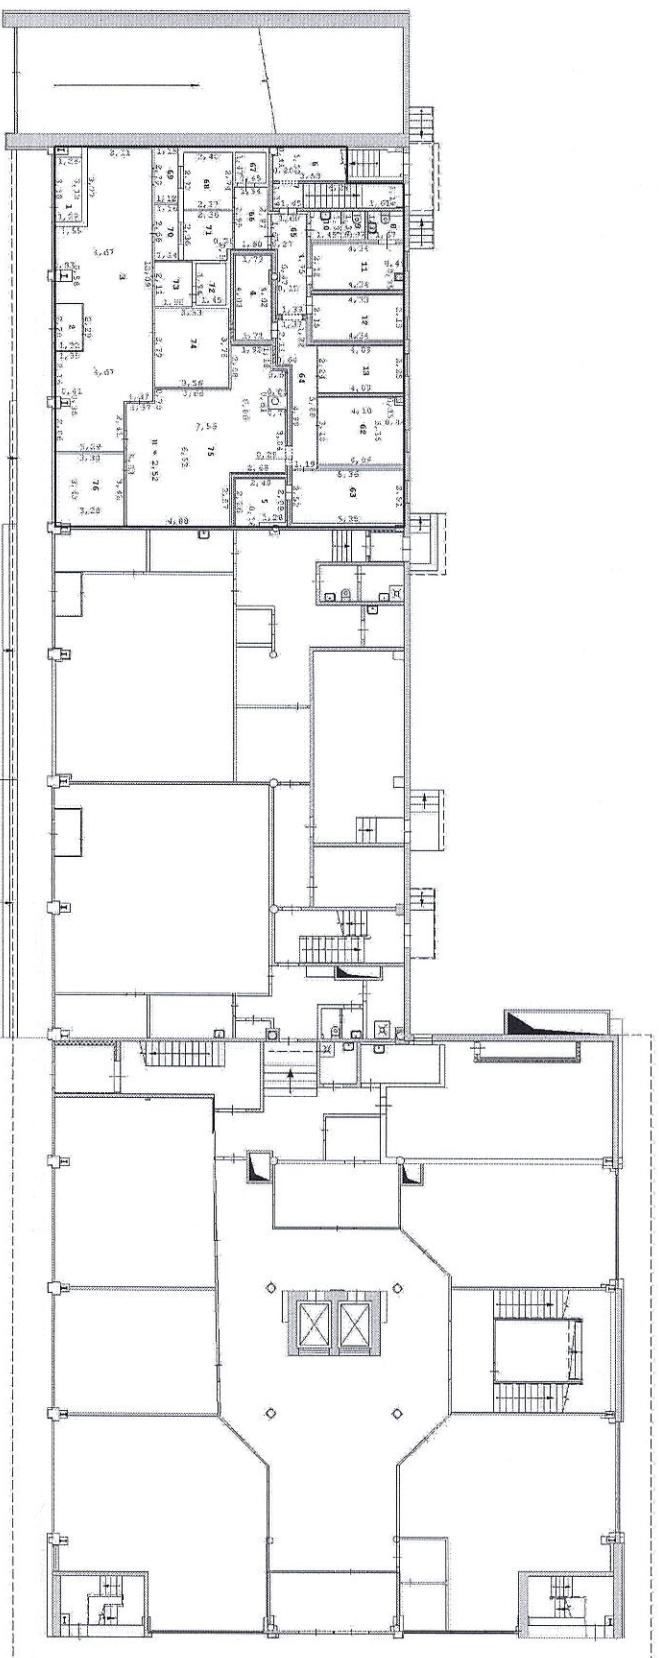

Масштаб 1:200

Масштаб 1



Инженер 2 категории	Абрамова Е. В.
Полное наименование должности	инициалы, фамилия

