

Государственное унитарное предприятие
Оренбургской области
"Областной центр инвентаризации и оценки недвижимости"
(ГУП Оренбургской области "Облтехинвентаризация")
Майский пр., д. 11, г. Оренбург, 460021, тел/факс (3532) 68 58 31
E-mail: oren-bti@mail.ru http://www

Технический паспорт

На здание *производственные*

(назначение нежилого строения)

район

гор. (село)

Оренбург

улица (пер.)

Станочный №7

квартал №


инвентарный №

56:44:С-167/2017

Государственное унитарное
предприятие
Оренбургской области
«ОБЛАСТНОЙ ЦЕНТР
ИНВЕНТАРИЗАЦИИ
И ОЦЕНКИ НЕДВИЖИМОСТИ»
460021, г. Оренбург
пр. Майский, 11

ПОЭТАЖНЫЙ ПЛАН ЗДАНИЯ

в городе Оренбург по пер. Станочный
 дом № 7 кв. № _____ литер Б

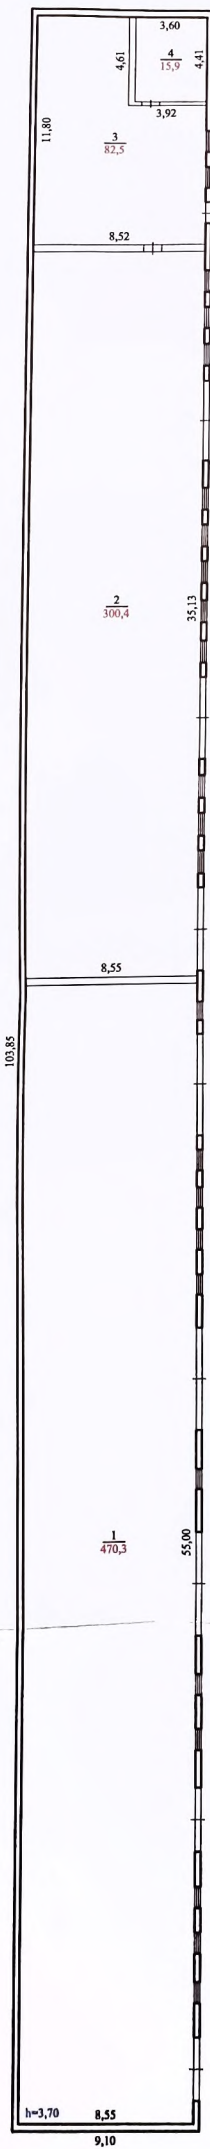

Масштаб 1:200

02.03.17.	План составил	Просвинова	
Дата	Характер изм.	Исполнитель	Провер.

V. Описание конструктивных элементов и определение износа

Литера **Б** г.п. 1962 г.

№ по порядку	Наименование конструктивных элементов		Описание элементов (материал, конструкция или система, отделка и прочее)	Техническое состояние элементов (хорошее, удовлетворительное, деформации, осадки, трещины, гниль и пр.)	Удельные веса по таблице	Ценностные коэффиц.	Уд. веса после применения ценностного коэффициента	Процент износа элемента	Процент износа к строению (гр.7хгр.9)/100	Текущие изменения	
										20.....г.	
										элемента	к строению
1	Фундамент		бетонные блоки	трещины	8	1	8	60	4,80		
2	Наружные и внутренние капит. стены		бетонные блоки	трещины в кладке	31	1	31	60	18,60		
3	Перегородки		кирпичные								
4	Перекрытия	чердачное	балки деревянные		17	1	17	50	8,50		
		междуэтажные									
		подвальные									
5	Крыша		железо, шифер	ржавчина, отколы в мест. сопр. листов	7	1	7	50	3,50		
6	Полы	1-го этажа	бетонные	трещины	9	1	9	60	5,40		
		последующ. этажей									
7	Проемы	окна	одинарные глухие	переплеты разошлись	8	1	8	50	4,00		
		двери	ворота металлические	полотна осели							
8	Отделка	внутренняя			4	0	0	0	0,00		
		наружная									
9	отопление										
	лестницы										
	эл-во				3	1	3,0	50	1,50		
	устройства										
10	Разные работы (крыльца, отмостки, лестницы и пр.)				13	1	13	60	7,80		
Итого.....					100		96		54,1		

удельный к 100 по формуле

$$\frac{\% \text{износа (гр.9)} \times 100}{\text{удельный вес (гр.7)}} = \frac{54 \times 100}{96} = 56 \%$$

