

# Кадастровый паспорт здания, сооружения, объекта незавершенного строительства

Лист № 1, всего листов 2

сооружения

Дата 21.08.2012г.

**Кадастровый номер**

**Инвентарный номер** 63:401:003:000000440:LI  
(ранее присвоенный учетный номер)

**1. Описание объекта недвижимого имущества**

**1.1. Наименование:** КЛ 6 кв от ПС Док до ЦРП (фидер № 602 и № 615)

**1.2. Адрес (местоположение)**

Субъект Российской Федерации	Саратовская область	
Район	г САРАТОВ	
Муниципальное образование	тип	
	наименование	
Населенный пункт	тип	г
	наименование	САРАТОВ
Улица (проспект, переулок и т.д.)	тип	ул
	наименование	им. Чернышевского Н.Г.
Номер дома	90	
Номер корпуса		
Номер строения		
Литера	LI	
Иное описание местоположения		

**1.3. Основная характеристика:** Протяженность (развернутая длина, м) 308  
степень готовности объекта незавершенного строительства

**1.4. Назначение** Нежилое

**1.5. Этажность:** количество  
количество этажей подземных этажей:

**1.6. Год ввода в эксплуатацию (завершения строительства)**

**1.7. Кадастровый номер земельного участка (участков), в пределах которого расположен объект недвижимого имущества** 64:48:050380:52

**1.8. Предыдущие кадастровые (условные) номера объекта недвижимого имущества:**

**1.9. Примечание** Сведения о наличии или отсутствии запрещения или ареста не значатся. Лит. LI ранее входила в состав лит. V

**1.10. Наименование органа или организации** ГОСУДАРСТВЕННОЕ УНИТАРНОЕ ПРЕДПРИЯТИЕ "САРАТОВСКОЕ ОБЛАСТНОЕ БЮРО ТЕХНИЧЕСКОЙ ИНВЕНТАРИЗАЦИИ И ОЦЕНКИ НЕДВИЖИМОСТИ"; реквизиты свидетельства об аккредитации: серия РН-I № 000018, запись в реестре аккредитованных организаций № 241 от 04.08.2005 г.



Начальник

Кочнева Е.В.

М П

**Кадастровый паспорт  
сооружения**

(вид объекта - недвижимого имущества)


Лист 2 , всего листов 2

Кадастровый номер


Инвентарный номер (ранее присвоенный учетный номер) 63:401:003:000000440:LI

**2. Ситуационный план объекта недвижимого имущества**

ул. им. Чернышевского Н.Г.

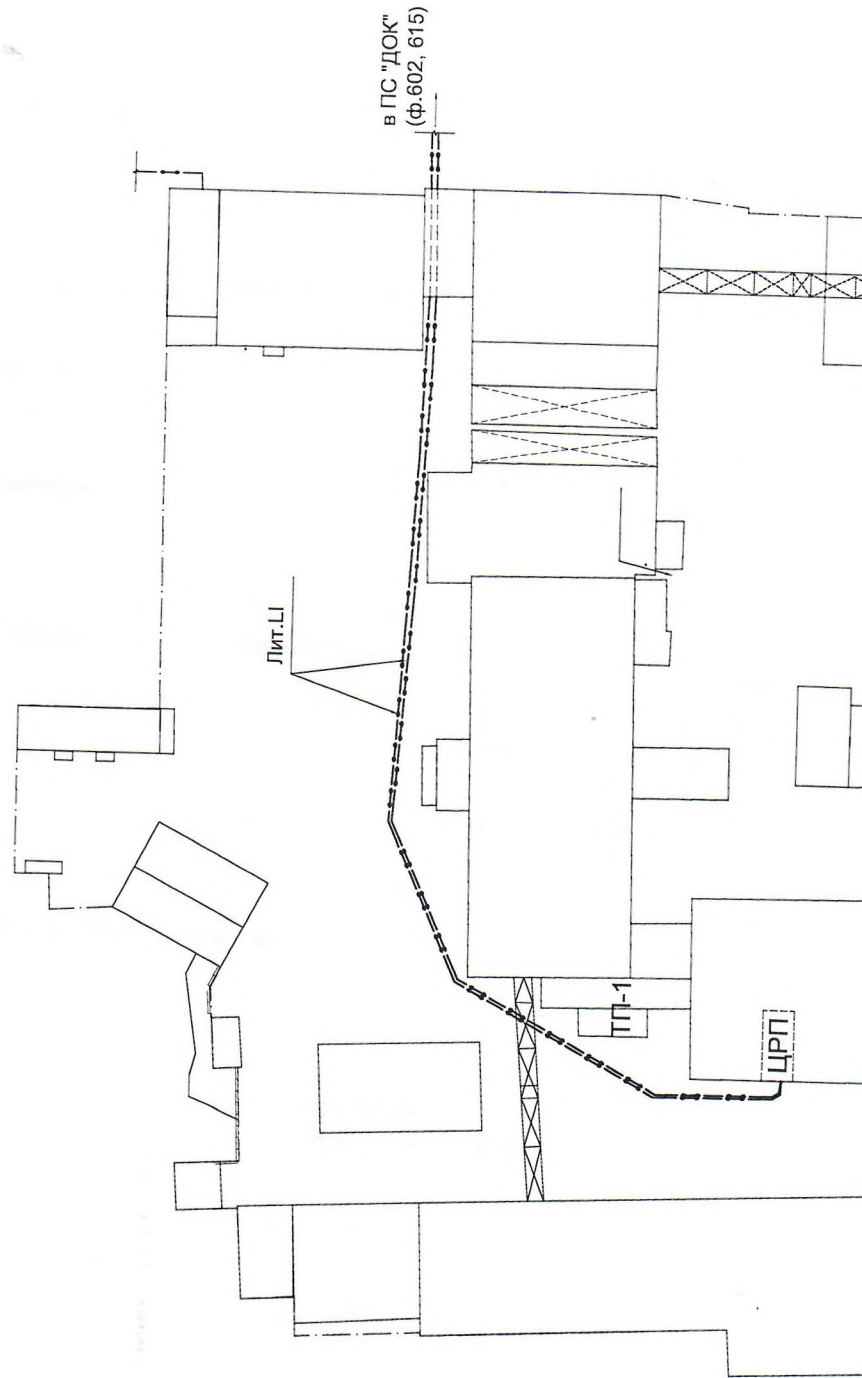



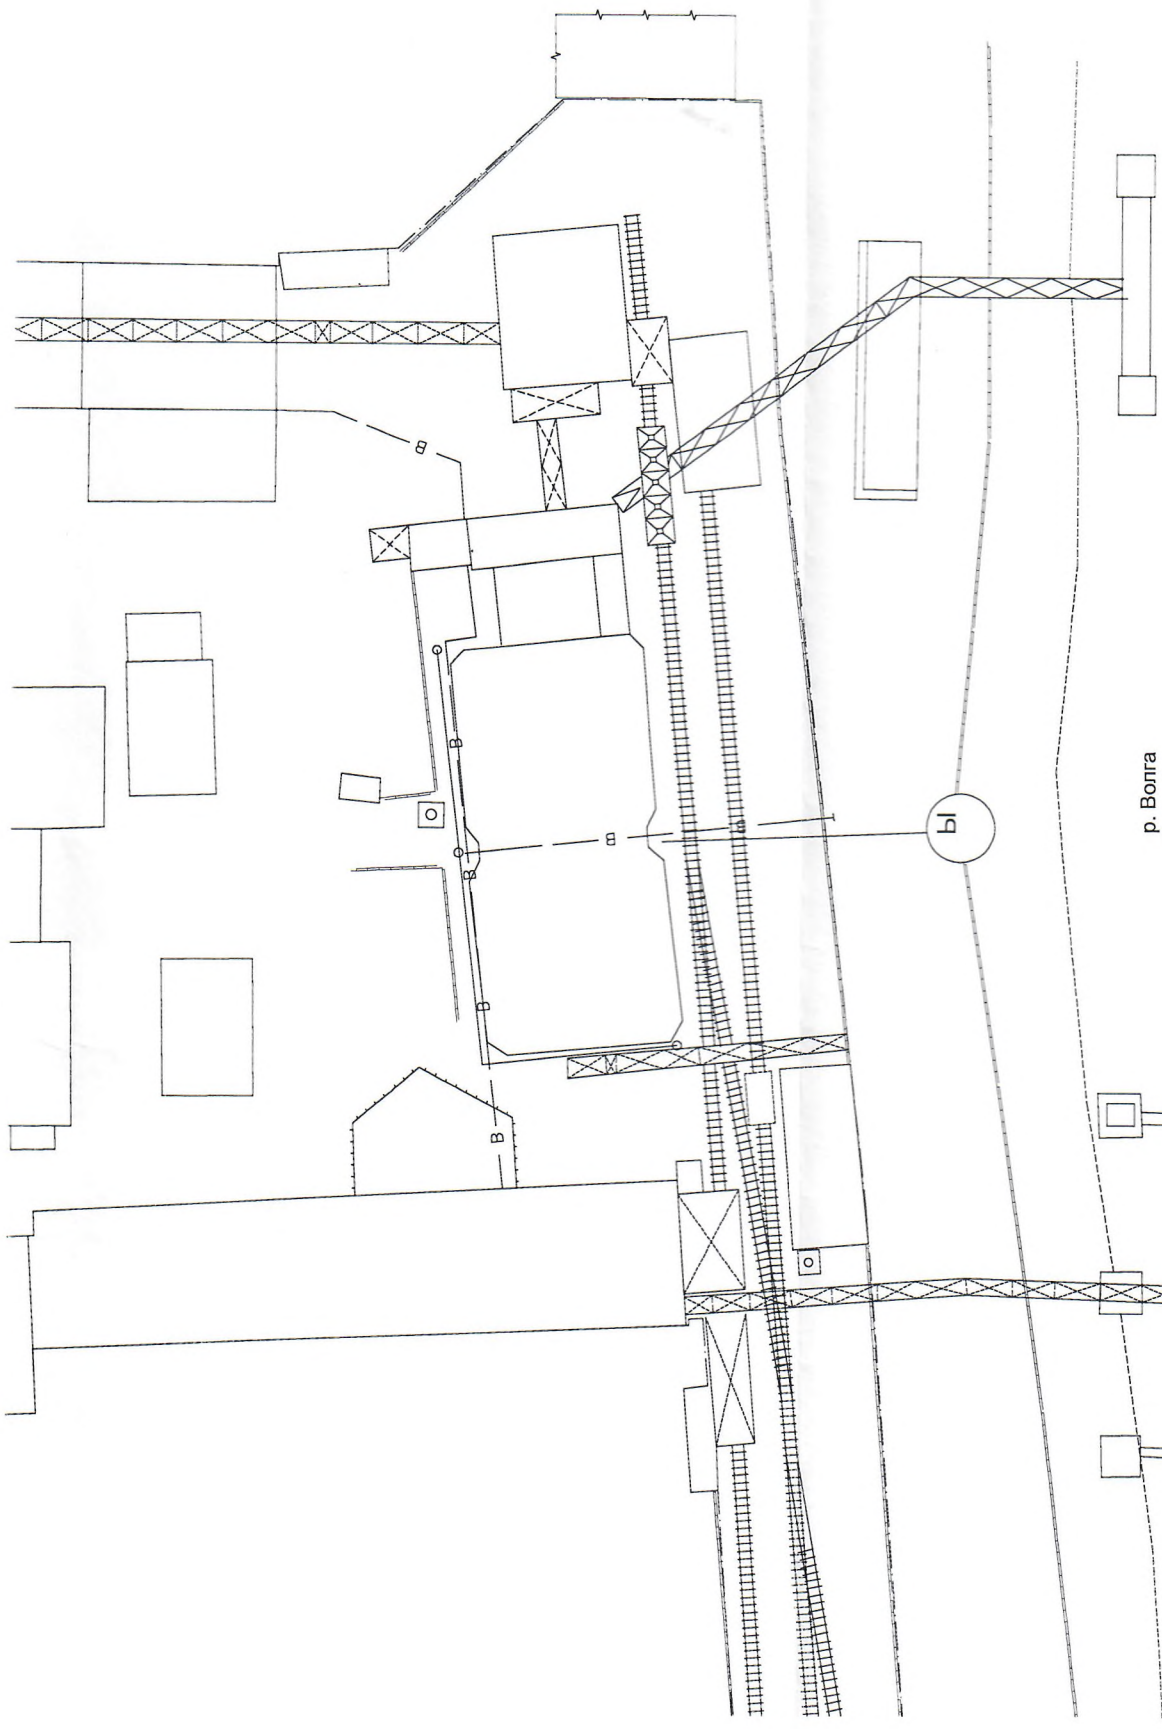

р. Волга

Ы

Масштаб 1:1000

Начальник Ленинского отделения

полное наименование должности

Кочнева Е.В.

(инициалы, фамилия)

