


### Ситуационный план

земельного участка, занятого зданием с КН 63:09:0301140:2264 с адресом:  
Самарская область, г.Тольятти, Центральный район, ул.Новозаводская, 37

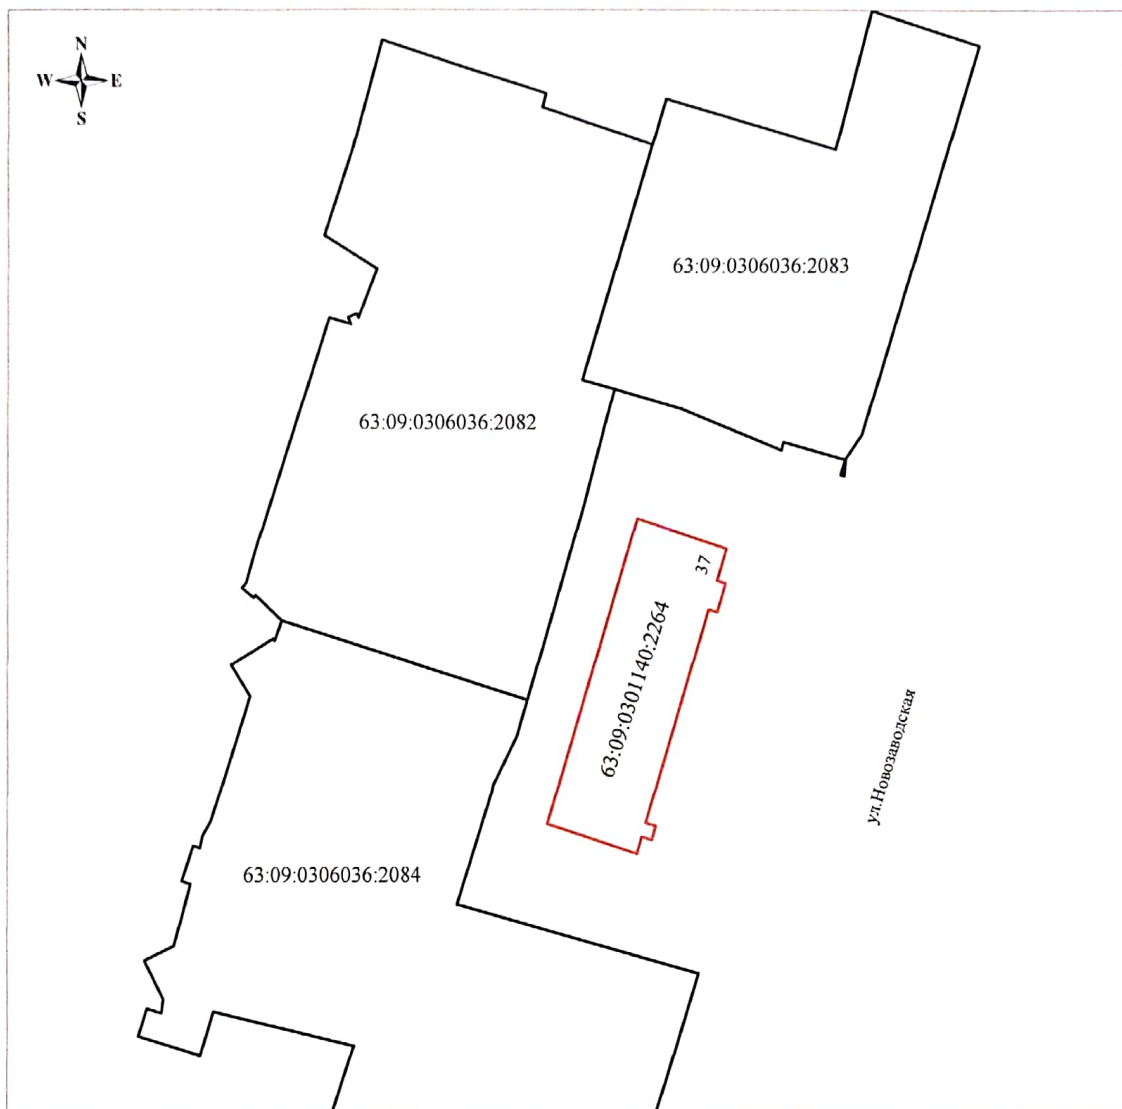

Масштаб 1:1000

Номер точки	X	Y
1	425432,28	1327179,63
2	425426,54	1327197,25
3	425420,42	1327195,38
4	425419,90	1327197,02
5	425414,44	1327195,37
6	425414,96	1327193,72
7	425374,23	1327181,29
8	425373,58	1327183,27
9	425370,88	1327182,45
10	425371,53	1327180,47
11	425368,33	1327179,49
12	425374,06	1327161,86
1	425432,28	1327179,63

Система координат МСК-63

Фактическая площадь земельного участка, занятого зданием с КН 63:09:0301140:2264, в соответствии с указанными координатами составляет 1144 кв.м

**Условные обозначения:**

- - граница земельного участка, занятого зданием с КН 63:09:0301140:2264
- - граница земельного участка, включенная в ГКН

63:09:0301140:2264 - кадастровый номер здания, расположенного по адресу: Самарская область, г.Тольятти, Центральный район, ул. Новозаводская, 37

63:09:0306036:2082 - кадастровый номер земельного участка

Подготовил: кадастровый инженер

" 24 " 08 2021 г.



И Конопелькина