


компоновка 1  
нет тех напоров

**ПОЭТАЖНЫЙ ПЛАН**  
здания Лит. "А" находящегося в г. Усть-Кут  
ул. Кирова № 85а, корпус № 1  
Масштаб 1:200.


Первый этаж

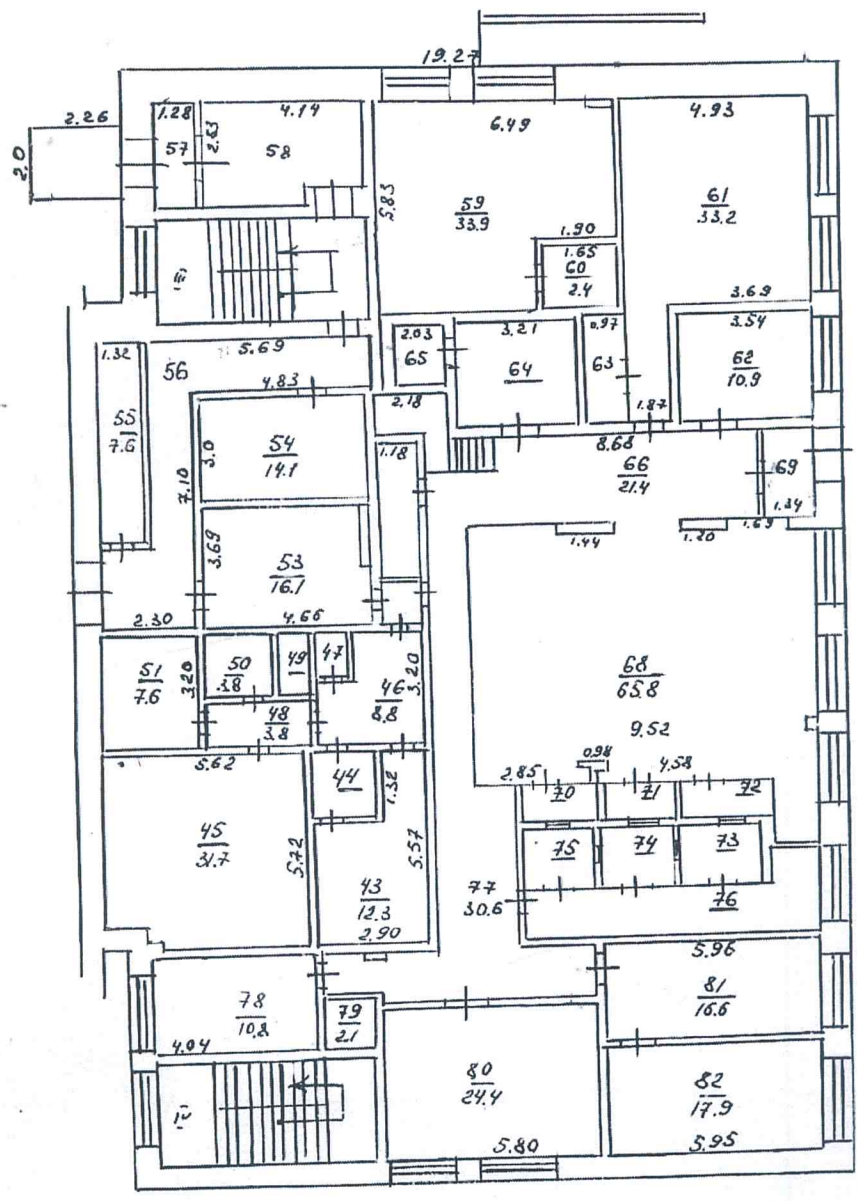

План составлен 22 ноября 1957 г. техником  
Троверия 195 г. контролер

Prof. Ледев


**Поэтажный план**  
здания Лич. № А находящегося в го. Усть-Кут  
ул. Ларова № 85.а Кировского района  
Масштаб 1: 200

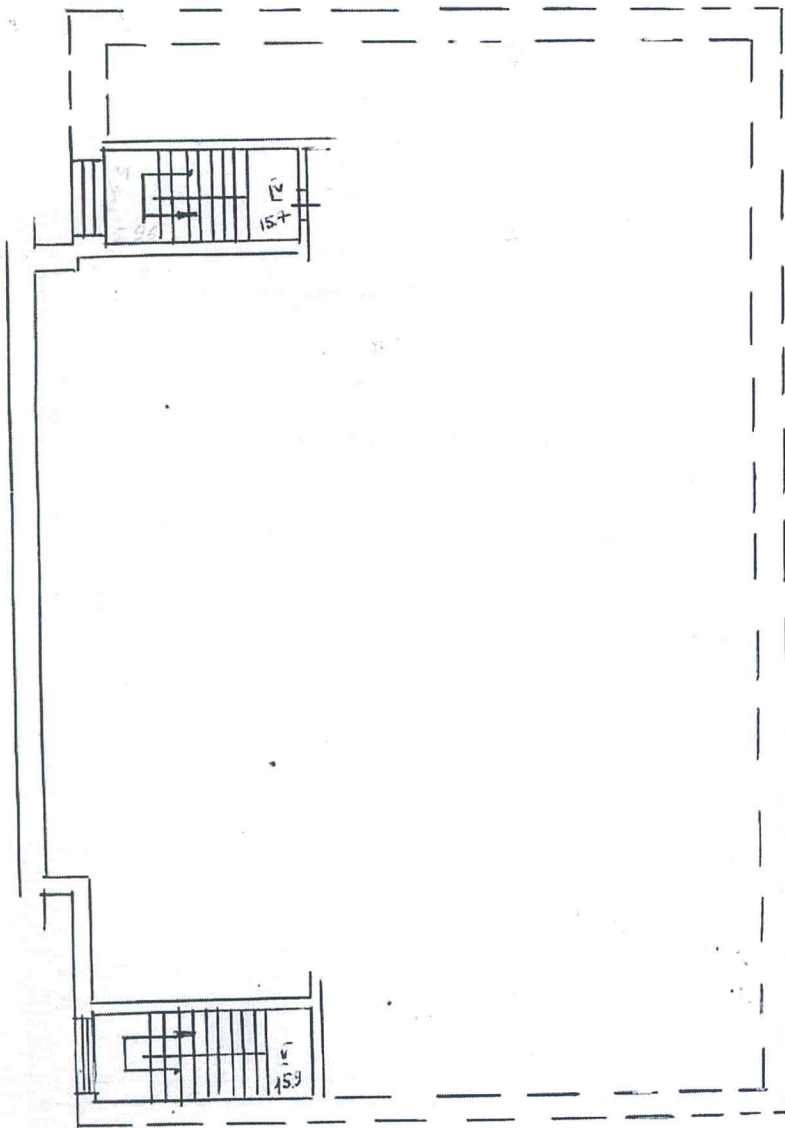

План составил 22 наряда 1967 г. техник Роз.  
Проверил » » 1967 г. контролер Медер

**ПОЭТАЖНЫЙ ПЛАН**  
 строения Лип, "А" находящегося в г.п. Усть-Кут  
 по ул. Кирова № 85 а назначение - 1  
 Масш. аб 1: 200.

Подвал

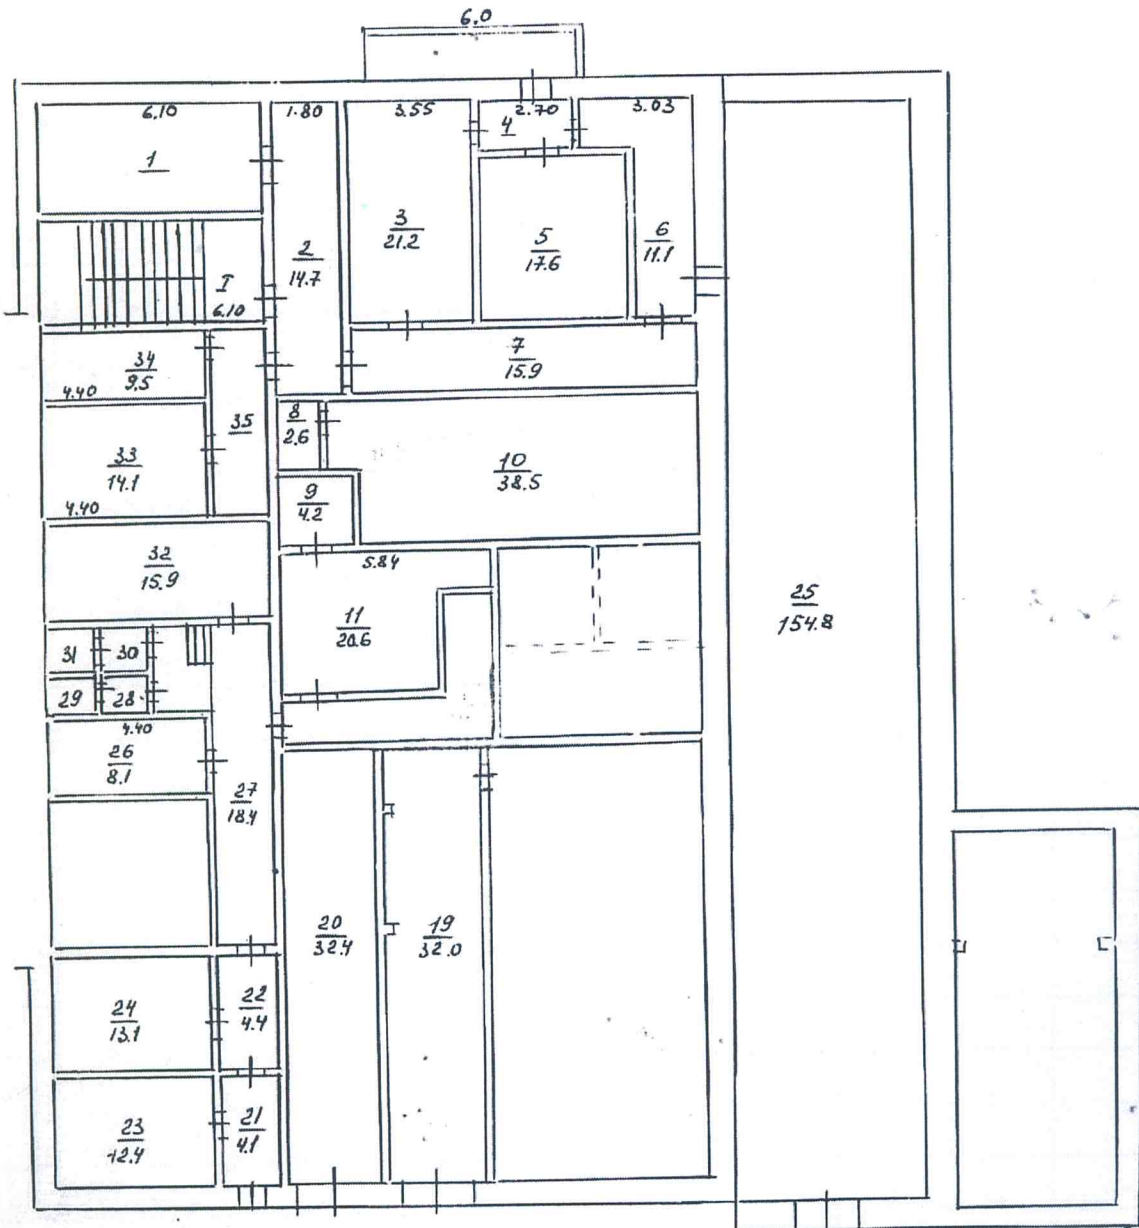

План составил 22 исполн 195 г. техник  
 Проверил 4 исполн 195 г. контролер

*[Handwritten signature]*

*[Handwritten signature]*