


2 ЛТМ

Поэтажный план
здания Лит. "А" находящегося в гор. Усть-Кут
по ул. Кирова 85^а № квартал №
Масштаб 1:200

Второй этаж

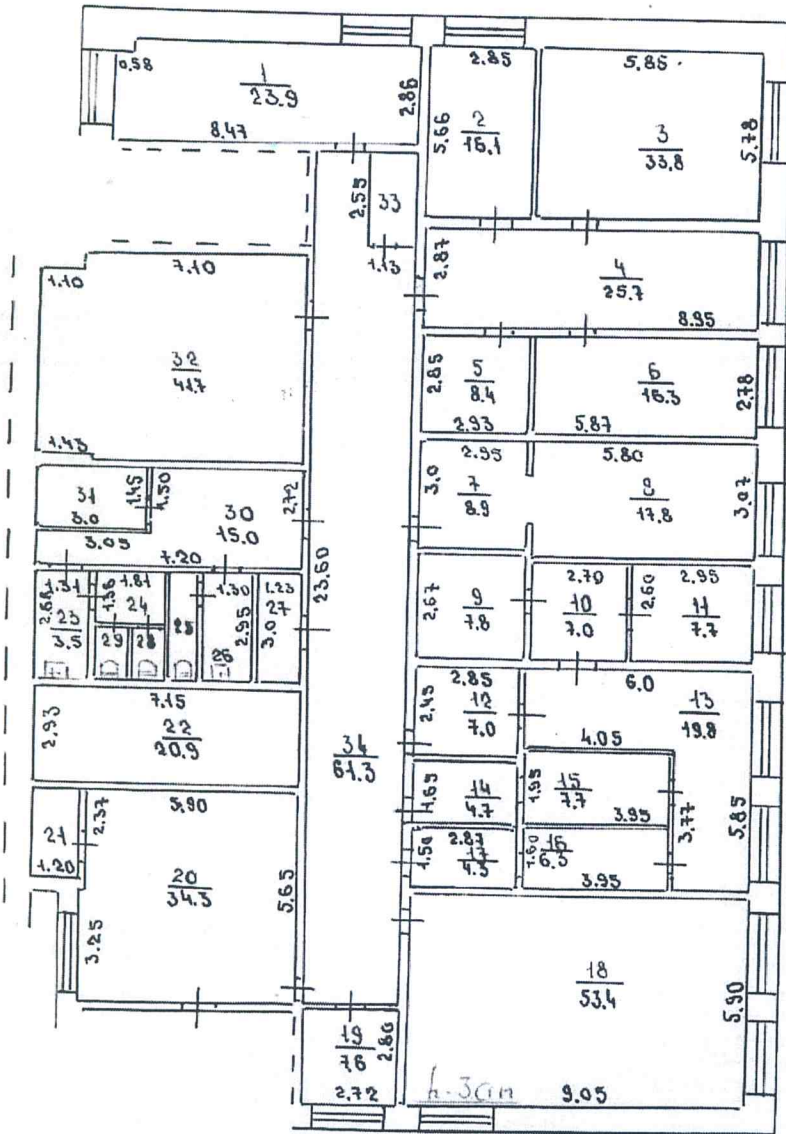

План составлен 17 апреля 1985 г. техник Медведев
198 г. контролер