

Согласовано:

1. Председатель КУМИ Чунского района _____ И.В.Бочаров
2. Ведущий специалист-эксперт Центрального межрайонного отдела Управления Роснедвижимости по Иркутской области в Чунском районе _____ Р.М.Сабиоров
3. Технический директор ОАО «Чунский ЛПК» _____ А.А.Федосеев
4. Управляющий ОАО «Чунский» ВЛБАНК _____ *Сидя* Г.В.Синельникова
5. Директор МУП «Тепловодоканал» _____ М.В.Зубко

Геодезические данные


№№ точек	Дирекционные углы Град. мин.	Длины линий, м
н1	311° 58' 56"	12.22
н2	42° 39' 49"	1.69
н3	312° 39' 49"	3.60
н4	40° 28' 05"	6.70
н5	314° 21' 29"	26.85
н6	222° 40' 45"	11.99
н7	222° 40' 31"	13.20
н8	221° 42' 44"	2.72
326	194° 40' 24"	10.25
327	218° 36' 44"	6.42
н11	218° 36' 44"	6.18
н12	134° 13' 49"	36.00
н13	134° 13' 49"	7.50
н14	44° 17' 28"	10.50

Описание границ

- От т.н1 до т.н6 – ул. Фрунзе, земли общего пользования
 От т.н6 до т.326 – земли общего пользования
 От т.326 до т.н12 – земельный участок, занятый территорией ОАО «Чунский ЛПК», 38:21:010103:0062
 От т.н12 до т.н14 – земельный участок, занят территорией стадиона
 От т.н14 до т.н16 – земельный участок по ул. Фрунзе, 11, занят территорией ОАО «Чунский ЛПК» (гостиница) 38:21:010103:0063

МАСШТАБ 1 : 500

С
Ю

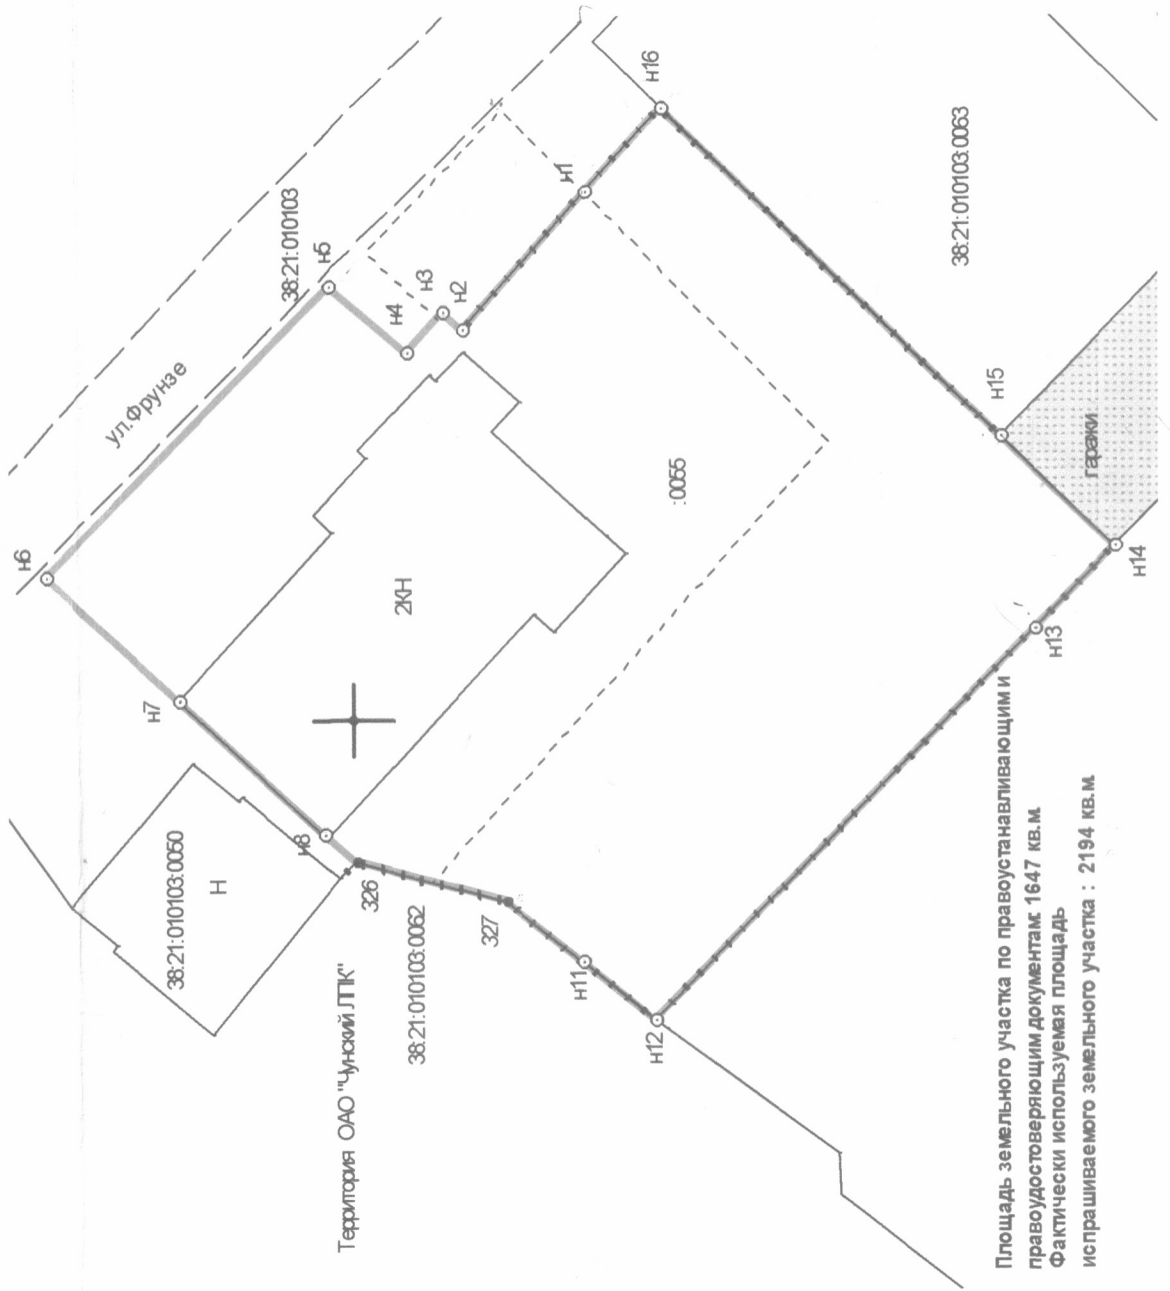

Площадь земельного участка по правоустанавливающим и
правоудостоверяющим документам 1647 кв.м
Фактически используемая площадь
испрашиваемого земельного участка : 2194 кв.м

Просим нанести и согласовать проектные границы земельного участка

Схему составил: [Signature]