


21

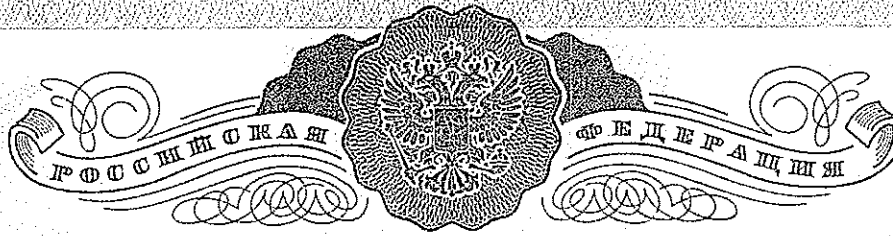

ЕДИНЫЙ ГОСУДАРСТВЕННЫЙ РЕЕСТР ПРАВ НА НЕДВИЖИМОЕ ИМУЩЕСТВО И СДЕЛОК С НИМ

СВИДЕТЕЛЬСТВО

О ГОСУДАРСТВЕННОЙ РЕГИСТРАЦИИ ПРАВА
Управление Федеральной службы государственной регистрации,
кадастра и картографии по Москве

Дата выдачи:

"13" ноября 2012 года

Документы-основания: • Передаточный акт от 16.08.2011

Субъект (субъекты) права: Открытое акционерное общество "Акционерный банк "Пушкино", ИНН: 5038013431, ОГРН: 1025000003071, дата гос. регистрации: 30.08.1990, наименование регистрирующего органа: Банк России, КПП: 503801001; адрес (место нахождения): Россия, 141200, г.Пушкино, мкр Дзержинец, д.1

Вид права: Собственность


Объект права: нежилое помещение, назначение: нежилое, общая площадь 4595,2 кв. м, номера на поэтажном плане: подвал, помещение I - комнаты Д, Е; помещение VII - комнаты с I по 19; чердак, помещение I - комната Е; этаж 1, помещение I - комнаты Д, Е; помещение V - комнаты с 1 по 12; помещение VI - комнаты с 1 по 17, 17а, с 18 по 36; помещение VII - комнаты с 1 по 3; этаж 2, помещение I - комнаты с 62 по 101, Д, Е; этаж 3, помещение I - комнаты с 62 по 102, Д, Е; этаж 4, помещение I - комнаты 62, 62а, 63, 63а, с 64 по 101, Д, Е; этаж 5, помещение II - комнаты с 1 по 36, Д, Е, адрес (местонахождение) объекта: г.Москва, ул.Гостиничная, д.5

Кадастровый (или условный) номер: 77-77-02/066/2008-034

Существующие ограничения (обременения) права: не зарегистрировано

о чем в Едином государственном реестре прав на недвижимое имущество и сделок с ним "13" ноября 2012 года сделана запись регистрации № 77-77-02/005/2012-058

Регистратор

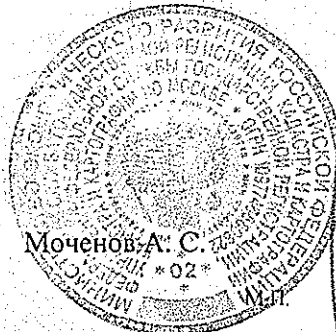

(ПОДПИСЬ)

77-АО 211808



КАДАСТРОВЫЙ ПАСПОРТ
помещения

Лист N 1 , всего листов 3

Дата 01.08.2012

Кадастровый номер _____
Инвентарный номер (ранее
присвоенный учетный номер) 3132/9 (02108969:0033,0013-0015,0010,0035)


1. Описание объекта недвижимого имущества
1.1. Кадастровый номер здания (сооружения), в котором расположено помещение _____
1.2. Этаж (этажи), на котором расположено помещение подвал, 1
1.3. Общая площадь помещения 1569,7 кв.м.
1.4. Адрес (местоположение): _____

Субъект Российской Федерации	Москва	
Район (Административный округ)	Северо-Восточный	
Муниципальное образование	тип	район
	наименование	Марфино
Населенный пункт	тип	город
	наименование	Москва
Улица (проспект, переулок и т.д.)	тип	улица
	наименование	Гостиничная
Номер дома	5	
Номер корпуса	-	
Номер строения	-	
Литера	-	
Номер помещения (квартиры)	-	
Иное описание местоположения	-	

- 1.5. Назначение помещения нежилое
(жилое, нежилое)
1.6. Вид жилого помещения в многоквартирном доме -
(комната, квартира)
1.7. Кадастровый номер квартиры, в которой
расположена комната _____
1.8. Номер помещения на поэтажном плане подвал: пом.VII ком.1-19, этаж 1:
пом.V ком.1-12, пом.VI ком.1-17,17а,18-36, пом.VII ком.1-3, подвал: пом.I
ком.Д,Е, этаж 1: пом.I ком.Д,Е.
1.9. Предыдущие кадастровые (условные) номера объекта недвижимого имущества:

1.10. Примечание: дата обследования 17.11.2008
1.11. ГУП МосгорБТИ (Северо-Восточное ТБТИ)
(наименование органа или организации)
свидетельство об аккредитации N МА-15-06/1 от 14 июля 2005 г.

Начальник

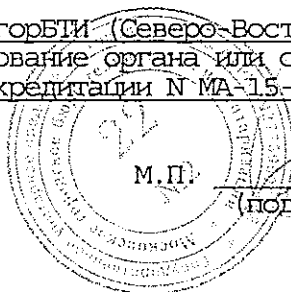

М.П.

(подпись)

Л.С.Ярошук

(инициалы, фамилия)



02 22 12 0013370


КАДАСТРОВЫЙ ПАСПОРТ
ПОМЕЩЕНИЯ


Лист № 2 , всего листов 3

Кадастровый номер _____
Инвентарный номер (ранее
присвоенный учётный номер) 3132/9 (02108969 : 0033,0013-0015,0010,0035)

2. План расположения помещения на этаже

ПОДВАЛ

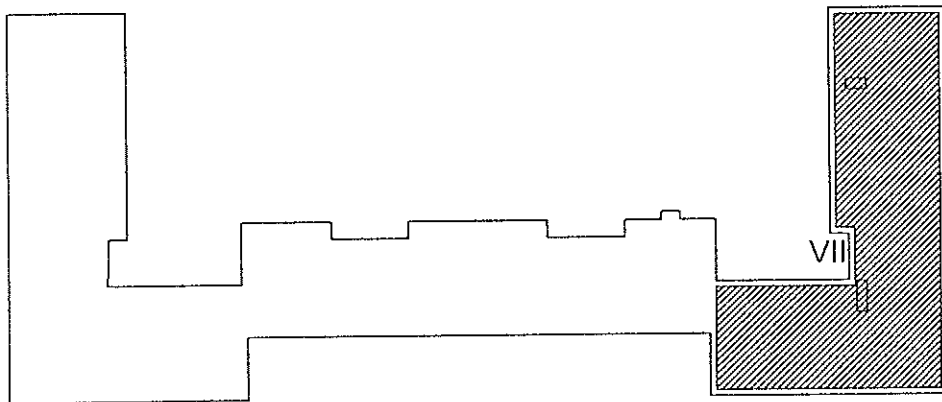

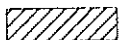
 - помещение

Масштаб 1 : 1000

Начальник Северо-Восточное ТБТИ

М. П. (подпись)

Л.С. Ярошук
(инициалы, фамилия)

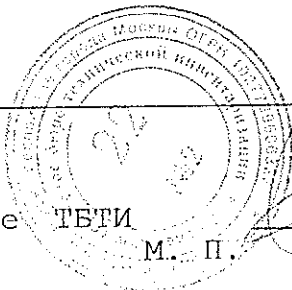


КАДАСТРОВЫЙ ПАСПОРТ
ПОМЕЩЕНИЯ


Лист № 3 , всего листов 3

Кадастровый номер _____
Инвентарный номер (ранее
присвоенный учётный номер) 3132/9 (02108969 : 0033,0013-0015,0010,0035)

2. План расположения помещения на этаже

1 ЭТАЖ

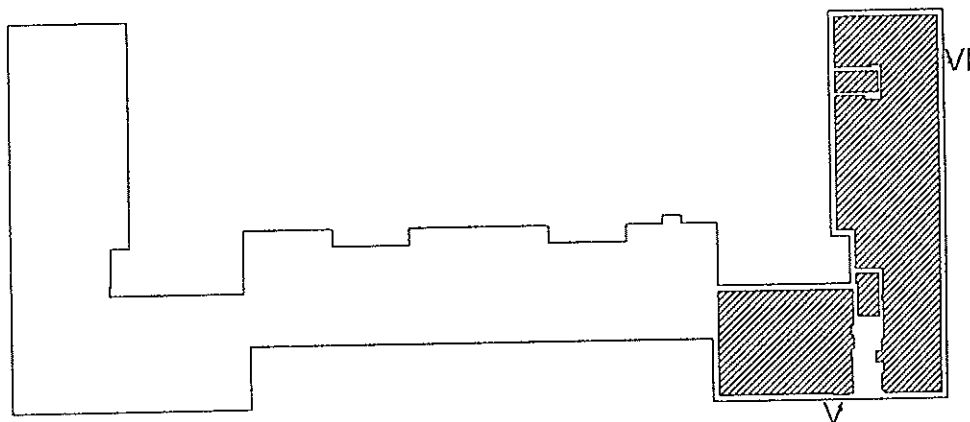

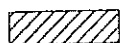 - помещение

Масштаб 1 : 1000

Начальник Северо-Восточное ТБТИ

М. П.



(подпись)

Л.С. Ярошук
(инициалы, фамилия)

КАДАСТРОВЫЙ ПАСПОРТ
помещения

Лист N 1 , всего листов 2

- Дата 01.08.2012
- Кадастровый номер _____
Инвентарный номер (ранее присвоенный учетный номер) 3132/9 (021.08969:0006,0021)
1. Описание объекта недвижимого имущества
- 1.1. Кадастровый номер здания (сооружения), в котором расположено помещение _____
- 1.2. Этаж (этажи), на котором расположено помещение 2
- 1.3. Общая площадь помещения 740,0 кв.м.
- 1.4. Адрес (местоположение): _____

Субъект Российской Федерации	Москва	
Район (Административный округ)	Северо-Восточный	
Муниципальное образование	тип	район
	наименование	Марфино
Населенный пункт	тип	город
	наименование	Москва
Улица (проспект, переулок и т.д.)	тип	улица
	наименование	Гостиничная
Номер дома	5	
Номер корпуса	-	
Номер строения	-	
Литера	-	
Номер помещения (квартиры)	-	
Иное описание местоположения	-	

- 1.5. Назначение помещения нежилое
(жилое, нежилое)
- 1.6. Вид жилого помещения в многоквартирном доме _____
(комната, квартира)
- 1.7. Кадастровый номер квартиры, в которой расположена комната _____
- 1.8. Номер помещения на поэтажном плане этаж 2: пом. I ком. 62-101, пом. I ком. Д, Е.
- 1.9. Предыдущие кадастровые (условные) номера объекта недвижимого имущества: _____
- 1.10. Примечание: дата обследования 17.11.2008
- 1.11. ГУП МосгорБТИ (Северо-Восточное ТБТИ)
(наименование органа или организации)
свидетельство об аккредитации N МА-15-06/1 от 14 июля 2005 г.

Начальник



М.П.

(подпись)

Л.С. Ярощук

(инициалы, фамилия)



02 22 12 0013368

КАДАСТРОВЫЙ ПАСПОРТ
ПОМЕЩЕНИЯ


Лист № 2 , всего листов 2


Кадастровый номер _____

Инвентарный номер (ранее
присвоенный учётный номер) 3132/9 (02108969 : 0006,0021)

2. План расположения помещения на этаже

2 ЭТАЖ

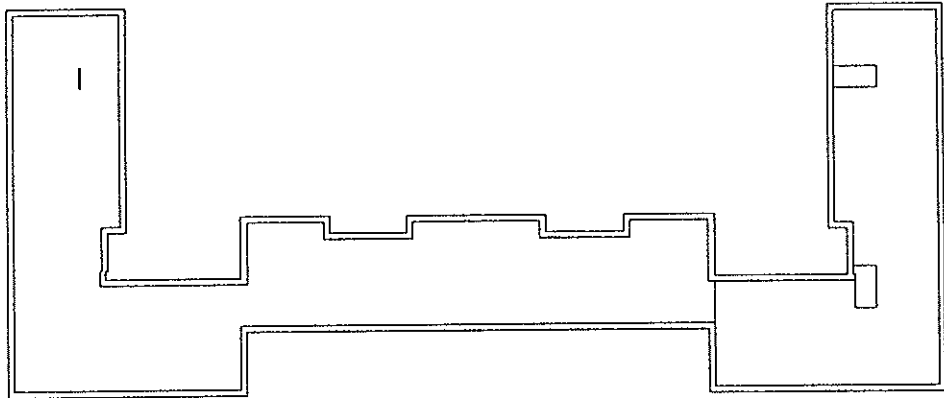

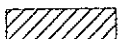 - помещение

Масштаб 1 : 1000

Начальник Северо-Восточное ТВТИ

М. П. (подпись)

Л.С. Ярошук
(инициалы, фамилия)

КАДАСТРОВЫЙ ПАСПОРТ
помещения

Лист N 1 , всего листов 2

- Дата 01.08.2012
- Кадастровый номер _____
Инвентарный номер (ранее
присвоенный учетный номер) 3132/9 (02108969:0007,0022)
1. Описание объекта недвижимого имущества
- 1.1. Кадастровый номер здания (сооружения), в котором расположено помещение

- 1.2. Этаж (этажи), на котором расположено помещение 3
- 1.3. Общая площадь помещения 748,6 кв.м.
- 1.4. Адрес (местоположение): _____

Субъект Российской Федерации	Москва	
Район (Административный округ)	Северо-Восточный	
Муниципальное образование	тип	район
	наименование	Марфино
Населенный пункт	тип	город
	наименование	Москва
Улица (проспект, переулок и т.д.)	тип	улица
	наименование	Гостиничная
Номер дома	5	
Номер корпуса	-	
Номер строения	-	
Литера	-	
Номер помещения (квартиры)	-	
Иное описание местоположения	-	


- 1.5. Назначение помещения нежилое
(жилое, нежилое)
- 1.6. Вид жилого помещения в многоквартирном доме _____
(комната, квартира)
- 1.7. Кадастровый номер квартиры, в которой
расположена комната _____
- 1.8. Номер помещения на поэтажном плане этаж 3: пом. I ком. 62-102, пом. I ком. Д,
Е.
- 1.9. Предыдущие кадастровые (условные) номера объекта недвижимого имущества:

- 1.10. Примечание: дата обследования 17.11.2008
- 1.11. ГУП МосгорБТИ (Северо-Восточное ТБТИ)
(наименование органа или организации)
свидетельство об аккредитации N MA-15-06/1 от 14 июля 2005 г.

Начальник



Л. С. Ярошук
(инициалы, фамилия)

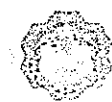

02 22 12 0013366

КАДАСТРОВЫЙ ПАСПОРТ
ПОМЕЩЕНИЯ


Лист № 2 , всего листов 2


Кадастровый номер _____ - _____

Инвентарный номер (ранее
присвоенный учётный номер) 3132/9 (02108969 : 0007,0022)

2. План расположения помещения на этаже

3 ЭТАЖ

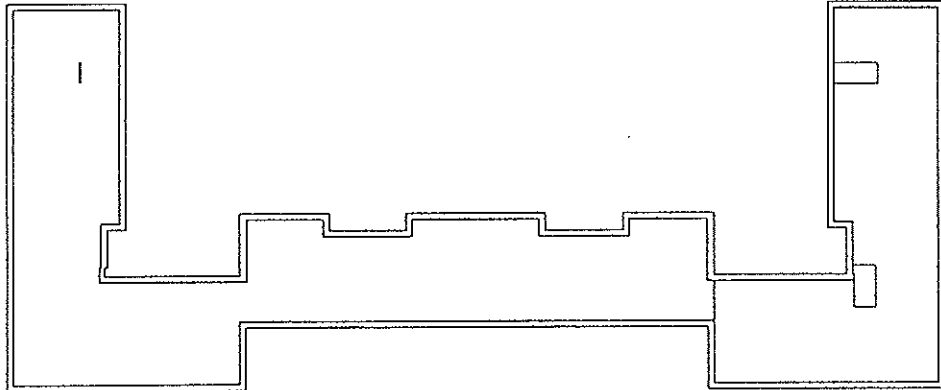


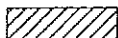 - помещение

Масштаб 1 : 1000

Начальник Северо-Восточное ТВТИ _____
М. П. _____ (подпись)

Л.С. Ярошук
(инициалы, фамилия)

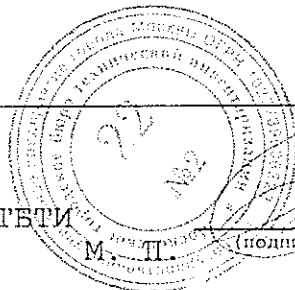

КАДАСТРОВЫЙ ПАСПОРТ
помещения

Лист N 1 , всего листов 2


Дата 01.08.2012
 Кадастровый номер _____
 Инвентарный номер (ранее
 присвоенный учетный номер) 3132/9 (02108969:0008,0023)
 1. Описание объекта недвижимого имущества
 1.1. Кадастровый номер здания (сооружения), в котором расположено помещение _____
 1.2. Этаж (этажи), на котором расположено помещение 4
 1.3. Общая площадь помещения 753,2 кв.м.
 1.4. Адрес (местоположение): _____

Субъект Российской Федерации	Москва	
Район (Административный округ)	Северо-Восточный	
Муниципальное образование	тип	район
	наименование	Марфино
Населенный пункт	тип	город
	наименование	Москва
Улица (проспект, переулок и т.д.)	тип	улица
	наименование	Гостиничная
Номер дома	5	
Номер корпуса	-	
Номер строения	-	
Литера	-	
Номер помещения (квартиры)	-	
Иное описание местоположения	-	

1.5. Назначение помещения нежилое
 (жилое, нежилое)
 1.6. Вид жилого помещения в многоквартирном доме _____
 (комната, квартира)
 1.7. Кадастровый номер квартиры, в которой
 расположена комната _____
 1.8. Номер помещения на поэтажном плане этаж 4: пом. I ком. 62, 62а, 63, 63а,
64-101, пом. I ком. Д, Е.
 1.9. Предыдущие кадастровые (условные) номера объекта недвижимого имущества:

 1.10. Примечание: дата обследования 17.11.2008
 1.11. _____
 (наименование органа или организации)
свидетельство об аккредитации N MA-15-06/1 от 14 июля 2005 г.

Начальник

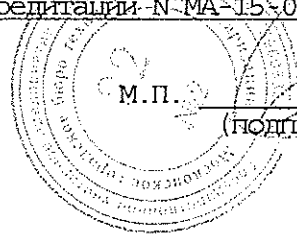

М.П.

(подпись)

Л.С. Ярошук

(инициалы, фамилия)



02 22 12 0013364

КАДАСТРОВЫЙ ПАСПОРТ
ПОМЕЩЕНИЯ


Лист № 2 , всего листов 2


Кадастровый номер _____ - _____

Инвентарный номер (ранее
присвоенный учётный номер) 3132/9 (02108969 : 0008,0023)

2. План расположения помещения на этаже


4 ЭТАЖ

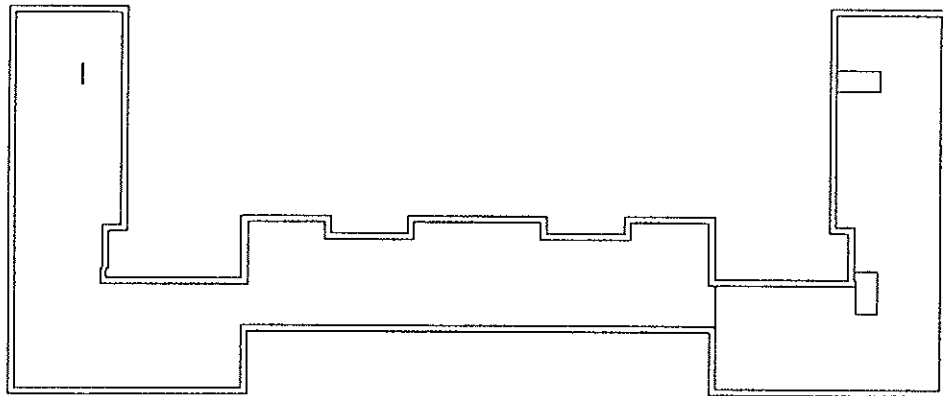


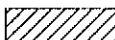 - помещение

Масштаб 1 : 1000

Начальник Северо-Восточное

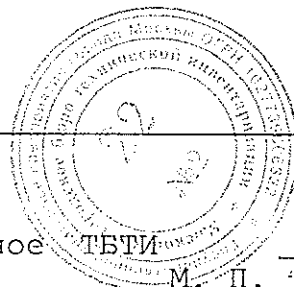

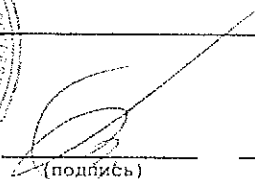
(подпись)

Л.С. Ярошук
(инициалы, фамилия)

КАДАСТРОВЫЙ ПАСПОРТ
помещения

Лист N 1 , всего листов 3

Дата 01.08.2012


Кадастровый номер _____
Инвентарный номер (ранее
присвоенный учетный номер) 3132/9 (02108969:0020,0025,0039)

1. Описание объекта недвижимого имущества
- 1.1. Кадастровый номер здания (сооружения), в котором расположено помещение _____
- 1.2. Этаж (этажи), на котором расположено помещение 5, чердак
- 1.3. Общая площадь помещения 783,7 кв.м.
- 1.4. Адрес (местоположение): _____

Субъект Российской Федерации	Москва	
Район (Административный округ)	Северо-Восточный	
Муниципальное образование	тип	район
	наименование	Марфино
Населенный пункт	тип	город
	наименование	Москва
Улица (проспект, переулок и т.д.)	тип	улица
	наименование	Гостиничная
Номер дома	5	
Номер корпуса	-	
Номер строения	-	
Литера	-	
Номер помещения (квартиры)	-	
Иное описание местоположения	-	

- 1.5. Назначение помещения нежилое
(жилое, нежилое)
- 1.6. Вид жилого помещения в многоквартирном доме _____
(комната, квартира)
- 1.7. Кадастровый номер квартиры, в которой
расположена комната _____
- 1.8. Номер помещения на поэтажном плане этаж 5: пом. II ком. 1-36, пом. II ком. Д,
Е, чердак: пом. I ком. Е.
- 1.9. Предыдущие кадастровые (условные) номера объекта недвижимого имущества: _____
- 1.10. Примечание: дата обследования 17.11.2008
- 1.11. ГУП МосгорБТИ (Северо-Восточное ТБТИ)
(наименование органа или организации)
свидетельство об аккредитации N MA-15-06/1 от 14 июля 2005 г.

Начальник

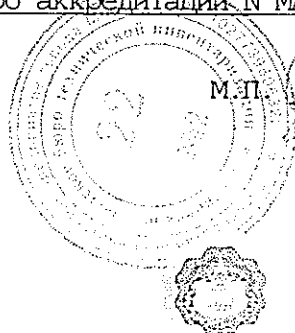

М.П.
(подпись)

Л. С. Яроцук
(инициалы, фамилия)



02 22 12 0013362

КАДАСТРОВЫЙ ПАСПОРТ
ПОМЕЩЕНИЯ


Лист № 2 , всего листов 3

Кадастровый номер _____

Инвентарный номер (ранее
присвоенный учётный номер) 3132/9 (02108969 : 0020,0025,003)

2. План расположения помещения на этаже


5 ЭТАЖ

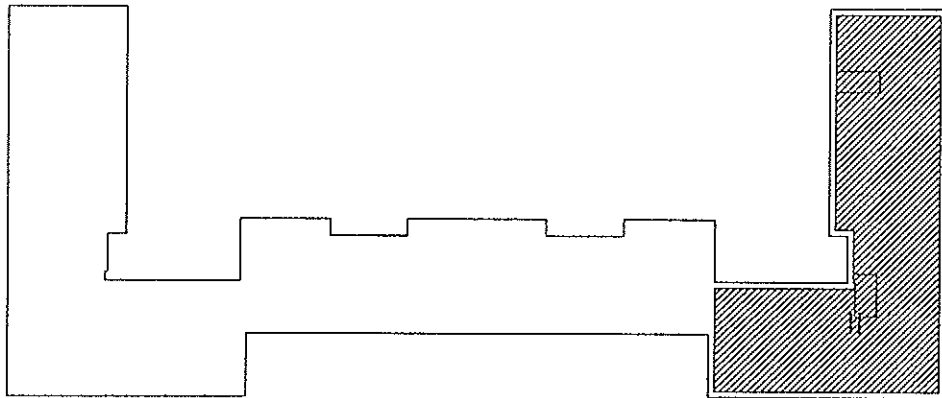

 - помещение

Масштаб 1 : 1000

Начальник Северо-Восточное ТБТИ

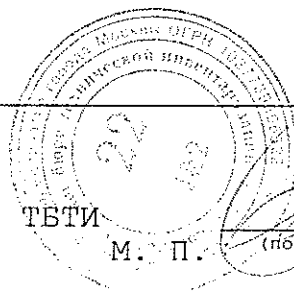

М. П. (подпись)

Л.С. Ярошук
(инициалы, фамилия)

КАДАСТРОВЫЙ ПАСПОРТ
ПОМЕЩЕНИЯ


Лист № 3 , всего листов 3


Кадастровый номер _____

Инвентарный номер (ранее
присвоенный учётный номер) 3132/9 (02108969 : 0020,0025,00)

2. План расположения помещения на этаже


ЧЕРДАК

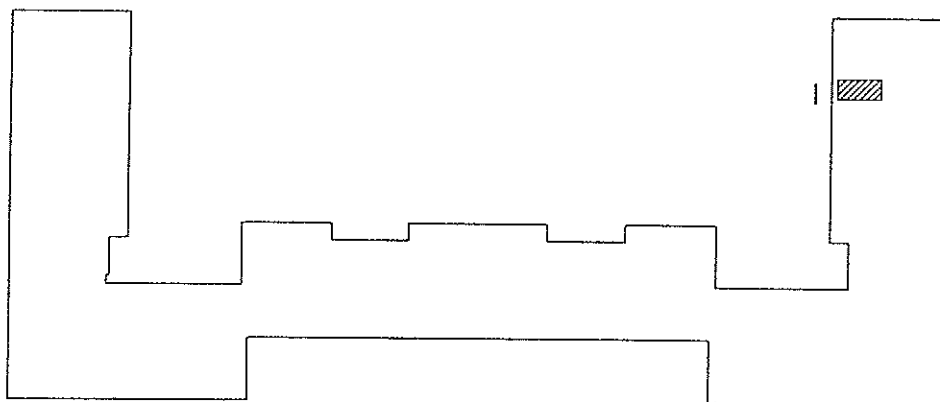

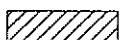 - помещение

Масштаб 1 : 1000

Начальник Северо-Восточное ТБТИ

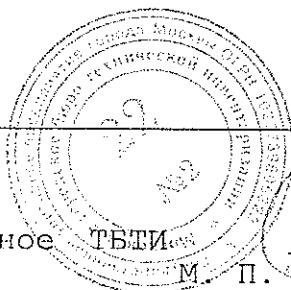

М. П. _____
(подпись)

Л.С. Ярошук
(инициалы, фамилия)