

КАДАСТРОВЫЙ ПАСПОРТ

помещения

(выписка из государственного кадастра недвижимости)


Лист №	1	Всего листов:	2
--------	---	---------------	---

"13" мая 2014 г. № 66/301/14-230041	
Кадастровый номер:	66:56:0401009:1032
Номер кадастрового квартала:	66:56:0401009
Характер сведений государственного кадастра недвижимости (статус записи о помещении):	—

Описание объекта недвижимого имущества:

1	Кадастровый номер здания (сооружения), в котором расположено помещение:	
	66:56:0401009:989	
2	Этаж (этажи), на котором расположено помещение:	
	Этаж № 1	
3	Общая площадь помещения: 305.5	
4	Местоположение: Свердловская область, г Нижний Тагил, ул Крупской, д 3	
5	Назначение:	Нежилое (жилое, нежилое)
6	Вид жилого помещения в многоквартирном доме:	— (комната, квартира)
7	Кадастровый номер квартиры, в которой расположена комната:	—
8	Кадастровая стоимость (руб.):	1520809.55
9	Предыдущие кадастровые (условные) номера объекта недвижимого имущества:	13-17
10	Особые отметки:	
11	Наименование органа кадастрового учета: филиал ФГБУ "ФКП Росреестра" по Свердловской области	

Заместитель начальника межрайонного отдела №17	подпись	О. И. Камерист
(полное наименование должности)		(инициалы, фамилия)

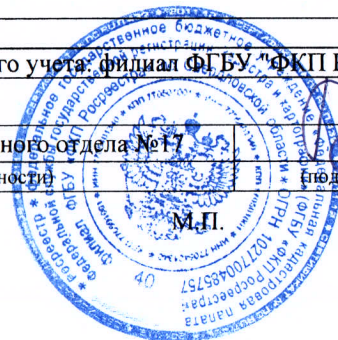


КАДАСТРОВЫЙ ПАСПОРТ
помещения
(выписка из государственного кадастра недвижимости)

Лист №	2	Всего листов:	2
--------	---	---------------	---

"13" мая 2014 г. № 66/301/14-230041	
Кадастровый номер:	66:56:0401009:1032

План расположения помещения на этаже Этаж № 1:

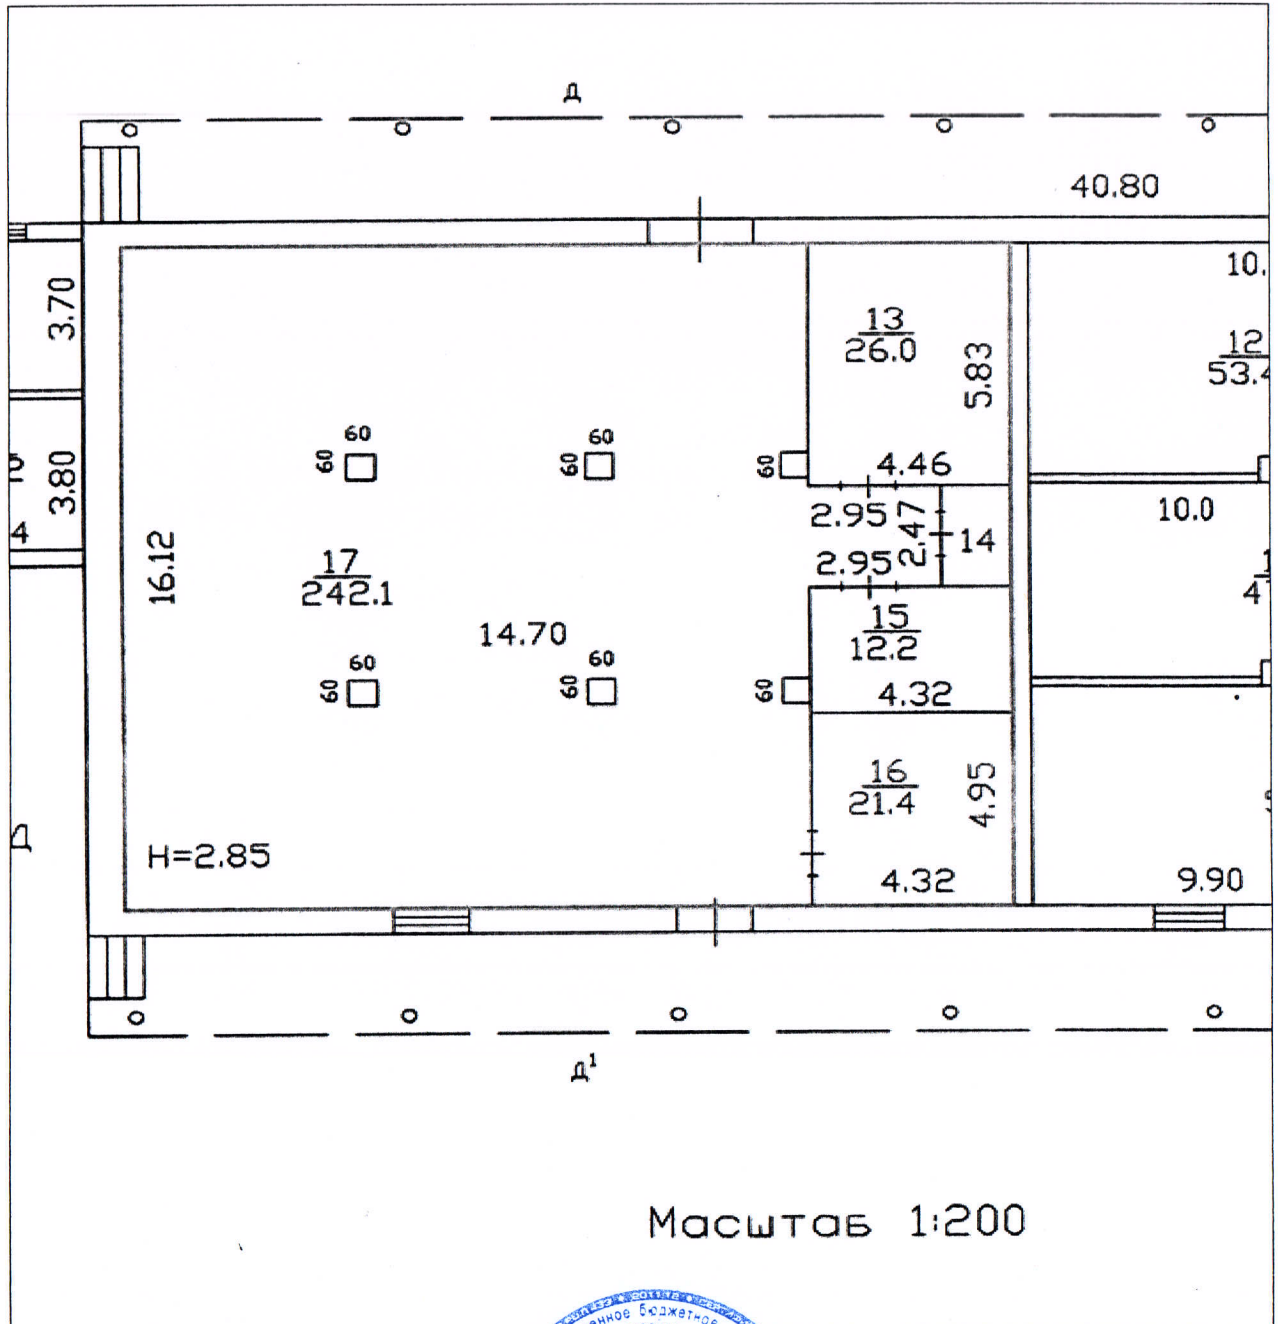

Масштаб 1:200

Масштаб 1: 165

Заместитель начальника межрайонного отдела №17 (полное наименование должности)		О. И. Камерист (инициалы, фамилия)
---	--	---------------------------------------