

КАДАСТРОВЫЙ ПАСПОРТ

помещения


(выписка из государственного кадастра недвижимости)

Лист №	1	Всего листов:	2
--------	---	---------------	---

"13" мая 2014 г. № 66/301/14-231016	
Кадастровый номер:	66:56:0401009:1033
Номер кадастрового квартала:	66:56:0401009
Характер сведений государственного кадастра недвижимости (статус записи о помещении):	—

Описание объекта недвижимого имущества:

1	Кадастровый номер здания (сооружения), в котором расположено помещение:	66:56:0401009:989
2	Этаж (этажи), на котором расположено помещение:	Этаж № 1
3	Общая площадь помещения:	99.8
4	Местоположение:	Свердловская область, г Нижний Тагил, ул Крупской, д 3
5	Назначение:	Нежилое (жилое, нежилое)
6	Вид жилого помещения в многоквартирном доме:	— (комната, квартира)
7	Кадастровый номер квартиры, в которой расположена комната:	—
8	Кадастровая стоимость (руб.):	496814.38
9	Предыдущие кадастровые (условные) номера объекта недвижимого имущества:	18-25
10	Особые отметки:	
11	Наименование органа кадастрового учета: филиал ФГБУ "ФКП Росреестра" по Свердловской области	

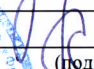Заместитель начальника межрайонного отдела №17		О. И. Камерист
(полное наименование должности)	(подпись)	(инициалы, фамилия)




КАДАСТРОВЫЙ ПАСПОРТ
помещения
(выписка из государственного кадастра недвижимости)

Лист №	2	Всего листов:	2
--------	---	---------------	---

"13" мая 2014 г. № 66/301/14-231016	
Кадастровый номер:	66:56:0401009:1033

План расположения помещения на этаже Этаж № 1:

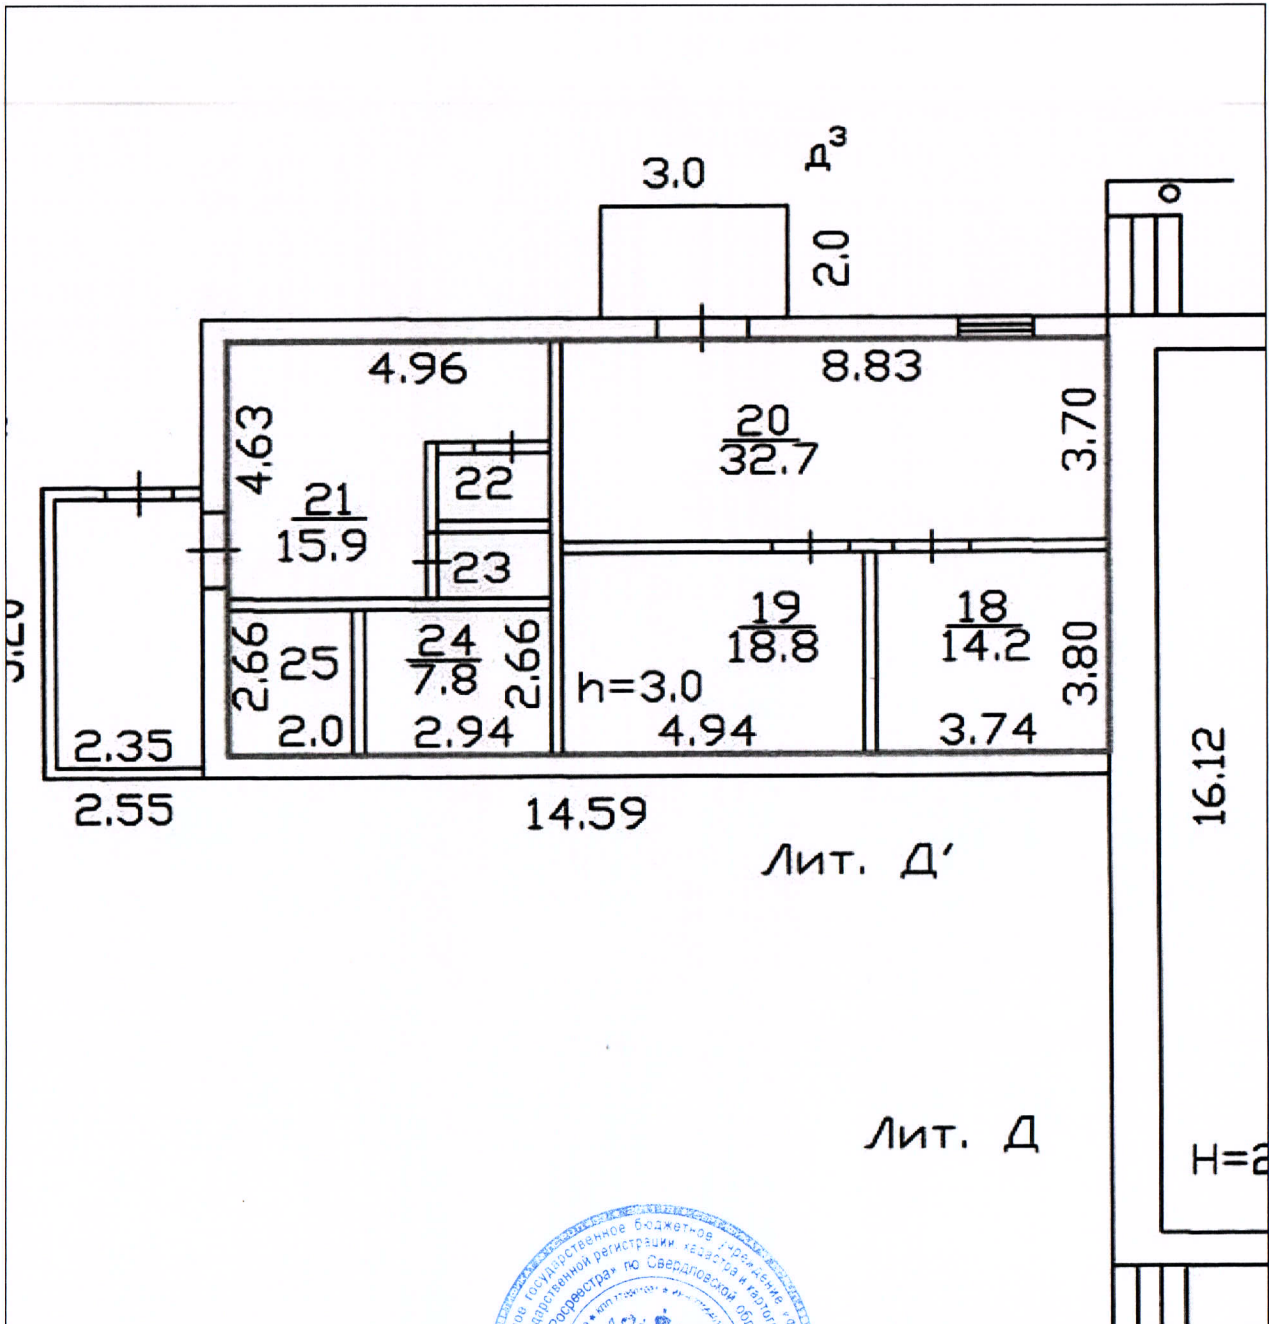

Масштаб 1: 127

Заместитель начальника межрайонного отдела №17 (полное наименование должности)	 М.П.	О. И. Камерист (инициалы, фамилия)
---	----------	---------------------------------------