

филиал ФГБУ "ФКП Росреестра" по Свердловской области

(полное наименование органа кадастрового учета)

КП.1

КАДАСТРОВЫЙ ПАСПОРТ

помещения


(выписка из государственного кадастра недвижимости)

Лист №	1	Всего листов:	2
--------	---	---------------	---

"17" октября 2016 г. № 66/301/16-794237	
Кадастровый номер:	66:56:0205001:959
Номер кадастрового квартала:	66:56:0205001
Предыдущие номера:	66:02/01:01:456:14:13
Дата внесения номера в государственный кадастр недвижимости:	30.01.2014

Описание помещения:

1	Кадастровый номер здания (сооружения), в котором расположено помещение:	66:56:0205001:518
2	Этаж (этажи), на котором (которых) расположено помещение:	Цокольный этаж № б/н
3	Площадь помещения:	266.9
4	Адрес (описание местоположения):	Свердловская область, г. Нижний Тагил, ул. Садовая, д. 14
5	Назначение:	Нежилое (жилое, нежилое)
6	Вид жилого помещения:	— (комната, квартира)
7	Кадастровый номер квартиры, в которой расположена комната:	—
8	Кадастровая стоимость (руб.):	678948.23
9	Сведения о правах: собственность, № 66-66/002-66/002/404/2016-175/8 от 02.09.2016, Публичное акционерное общество "Уральский Транспортный банк"	
10	Особые отметки: —	
11	Сведения о включении в реестр объектов культурного наследия: —	
12	Сведения о кадастровых инженерах: —	
13	Дополнительные сведения:	
	13.1	Кадастровые номера объектов недвижимости, образованных с объектом недвижимости —
	13.2	Кадастровые номера объектов недвижимости, образованных из объекта недвижимости —
13.3	Кадастровые номера объектов, подлежащих снятию с кадастрового учета —	
14	Характер сведений государственного кадастра недвижимости (статус записи о помещении): Сведения об объекте недвижимости имеют статус ранее учтенные	

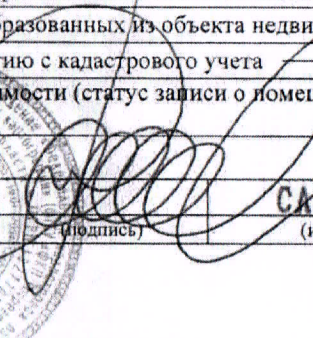Начальник территориального отдела № 1		САМАРДЖЕВ В.А.
(полное наименование должности)	(подпись)	(инициалы, фамилия)




КАДАСТРОВЫЙ ПАСПОРТ
помещения
(выписка из государственного кадастра недвижимости)

Лист №	2	Всего листов:	2
--------	---	---------------	---

"17" октября 2016 г. № 66/301/16-794237
Кадастровый номер: 66:56:0205001:959

План расположения помещения на этаже Цокольный этаж № б/н:

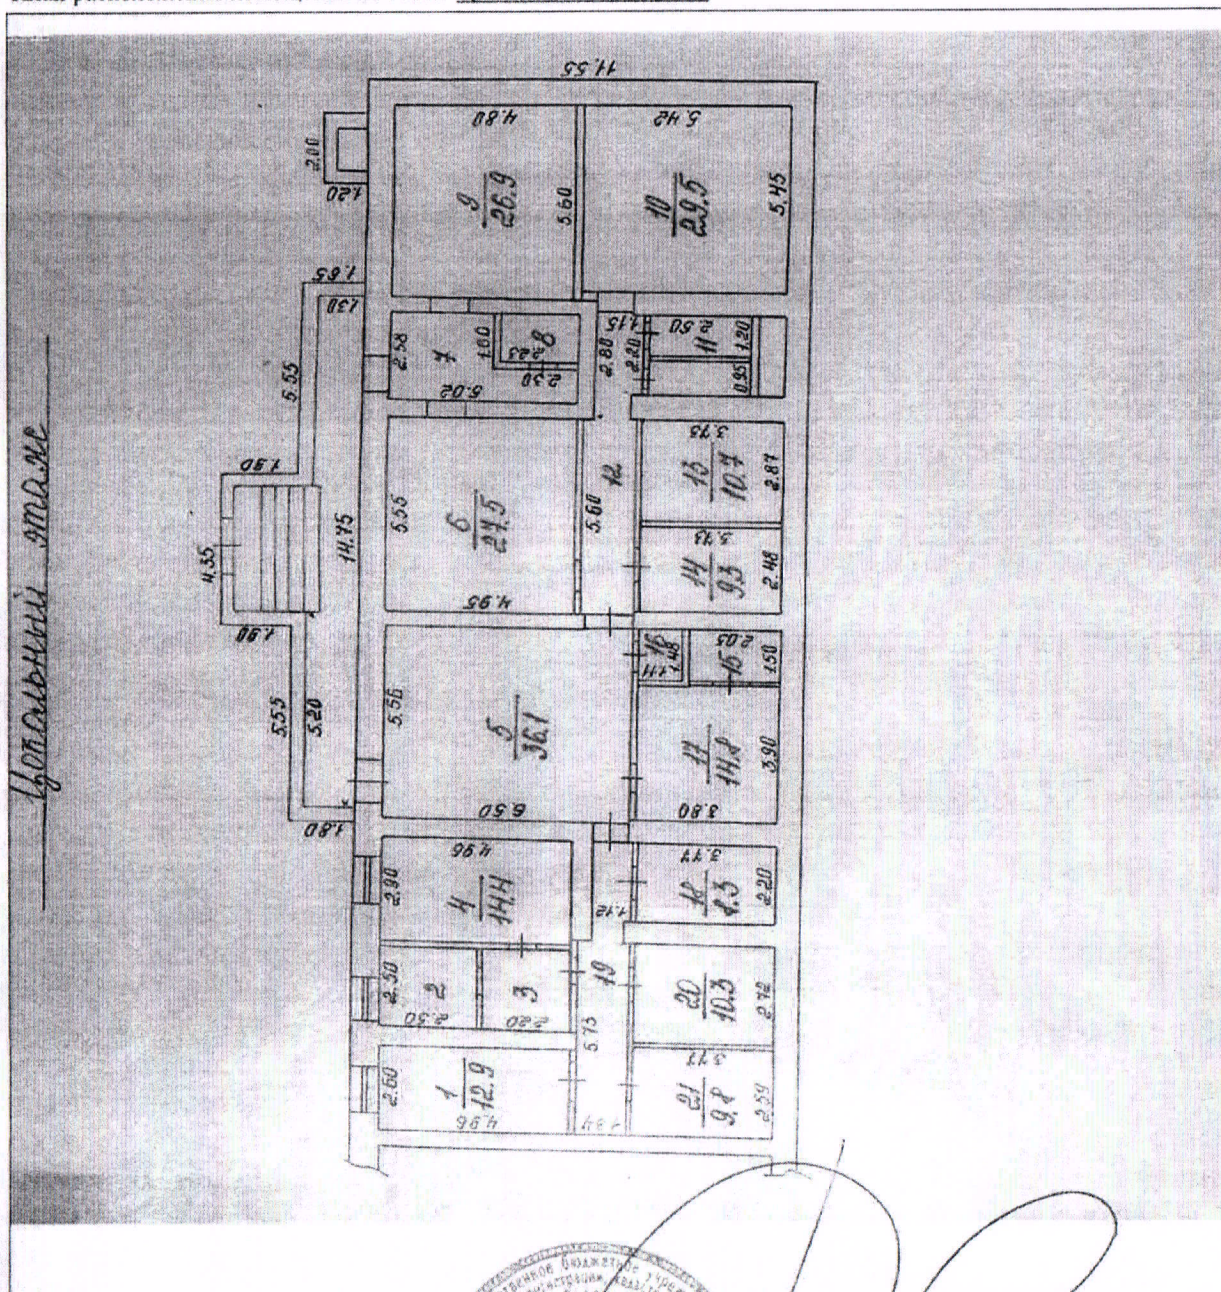

Масштаб 1: 217

<p>Начальник территориального отдела № 6 (полное наименование должности)</p>	<p>М.П.</p>	<p>САМАРДЖЕВ В.А. (инициалы, фамилия)</p>
--	-------------	---

