

Выписка из Единого государственного реестра недвижимости об основных характеристиках и зарегистрированных правах на объект недвижимости

Сведения об основных характеристиках объекта недвижимости

В Единый государственный реестр недвижимости внесены следующие сведения:

Здание	
Лист № 1 раздела 1	Вид объекта недвижимости
Всего листов раздела 1: 1	Всего разделов: 3
Всего листов выписки: 3	
17.08.2021г.	
Кадастровый номер:	50:08:0000000:144004
Номер кадастрового квартала:	50:08:0000000
Дата присвоения кадастрового номера:	17.04.2014
Ранее присвоенный государственный учетный номер:	Инвентарный номер 046:021-7160; Условный номер 50-50-08/101/2007-028
Местоположение:	Московская область, Истринский район, сельское поселение Снегири, дер.Ленино, уч.145
Площадь, м ² :	134,8
Назначение:	Жилое
Наименование:	Жилой дом
Количество этажей, в том числе подземных этажей:	2, в том числе подземных 0
Год ввода в эксплуатацию по завершении строительства:	данные отсутствуют
Год завершения строительства:	данные отсутствуют
Кадастровая стоимость, руб.:	3906720,32
Кадастровые номера иных объектов недвижимости, в пределах которых расположен объект недвижимости:	50:08:0040434:88
Кадастровые номера помещений, машино-мест, расположенных в здании или сооружении:	данные отсутствуют
Виды разрешенного использования:	данные отсутствуют
Статус записи об объекте недвижимости:	Сведения об объекте недвижимости имеют статус "актуальные, ранее учтенные"
Особые отметки:	Сведения, необходимые для заполнения раздела: 5 - План расположения помещения, машино-места на этаже (плане этажа), отсутствуют.
Получатель выписки:	Мосин Антон Альбертович (представитель правообладателя), Правообладатель: от имени заявителя ЗАКРЫТОЕ АКЦИОНЕРНОЕ ОБЩЕСТВО "ИПОТЕК БАНК", 6311026820

полное наименование должности	подпись	инициалы, фамилия
		М.П.

Выписка из Единого государственного реестра недвижимости об основных характеристиках и зарегистрированных правах на объект недвижимости
Сведения о зарегистрированных правах

Здание			
вид объекта недвижимости			
Лист № 1 раздела 2	Всего листов раздела 2: 1	Всего разделов: 3	Всего листов выписки: 3
17.08.2021г.			
Кадастровый номер: 50:08:0000000:144004			

1	Правообладатель (правообладатели):	1.1	ЗАКРЫТОЕ АКЦИОНЕРНОЕ ОБЩЕСТВО "ИПОТЕК БАНК", ИНН: 6311026820, ОГРН: 1026300004499
2	Вид, номер, дата и время государственной регистрации права:	2.1	Собственность 50:08:0000000:144004-50/422/2021-11 17.08.2021 10:25:07
3	Документы-основания	3.1	Постановление о передаче не реализованного в принудительном порядке имущества должника взыскателю, № 50012/20/85451, выдан 17.03.2020, Истринский РОСП УФССП России по Московской области
4	Сведения об осуществлении государственной регистрации сделки, права, ограничения права без необходимого в силу закона согласия третьего лица, органа:	4.1	данные отсутствуют
5	Ограничение прав и обременение объекта недвижимости:	не зарегистрировано	
6	Заявленные в судебном порядке права требования:	данные отсутствуют	
7	Сведения о возражении в отношении зарегистрированного права:	данные отсутствуют	
8	Сведения о наличии решения об изъятии объекта недвижимости для государственных и муниципальных нужд:	данные отсутствуют	
9	Сведения о невозможности государственной регистрации без личного участия правообладателя или его законного представителя:	данные отсутствуют	
10	Правопритязания и сведения о наличии поступивших, но не рассмотренных заявлений о проведении государственной регистрации права (перехода, прекращения права), ограничения права или обременения объекта недвижимости, сделки в отношении объекта недвижимости:	отсутствуют	


полное наименование должности	подпись	инициалы, фамилия

М.П.

Выписка из Единого государственного реестра недвижимости об основных характеристиках и зарегистрированных правах на объект недвижимости
 Описание местоположения объекта недвижимости

Здание		
вид объекта недвижимости		
Лист № 1 раздела 4	Всего листов раздела 4: 1	Всего разделов: 3
Всего листов выписки: 3		
17.08.2021г.		
Кадастровый номер: 50:08:0000000:144004		

Схема расположения объекта недвижимости (части объекта недвижимости) на земельном участке(ах)

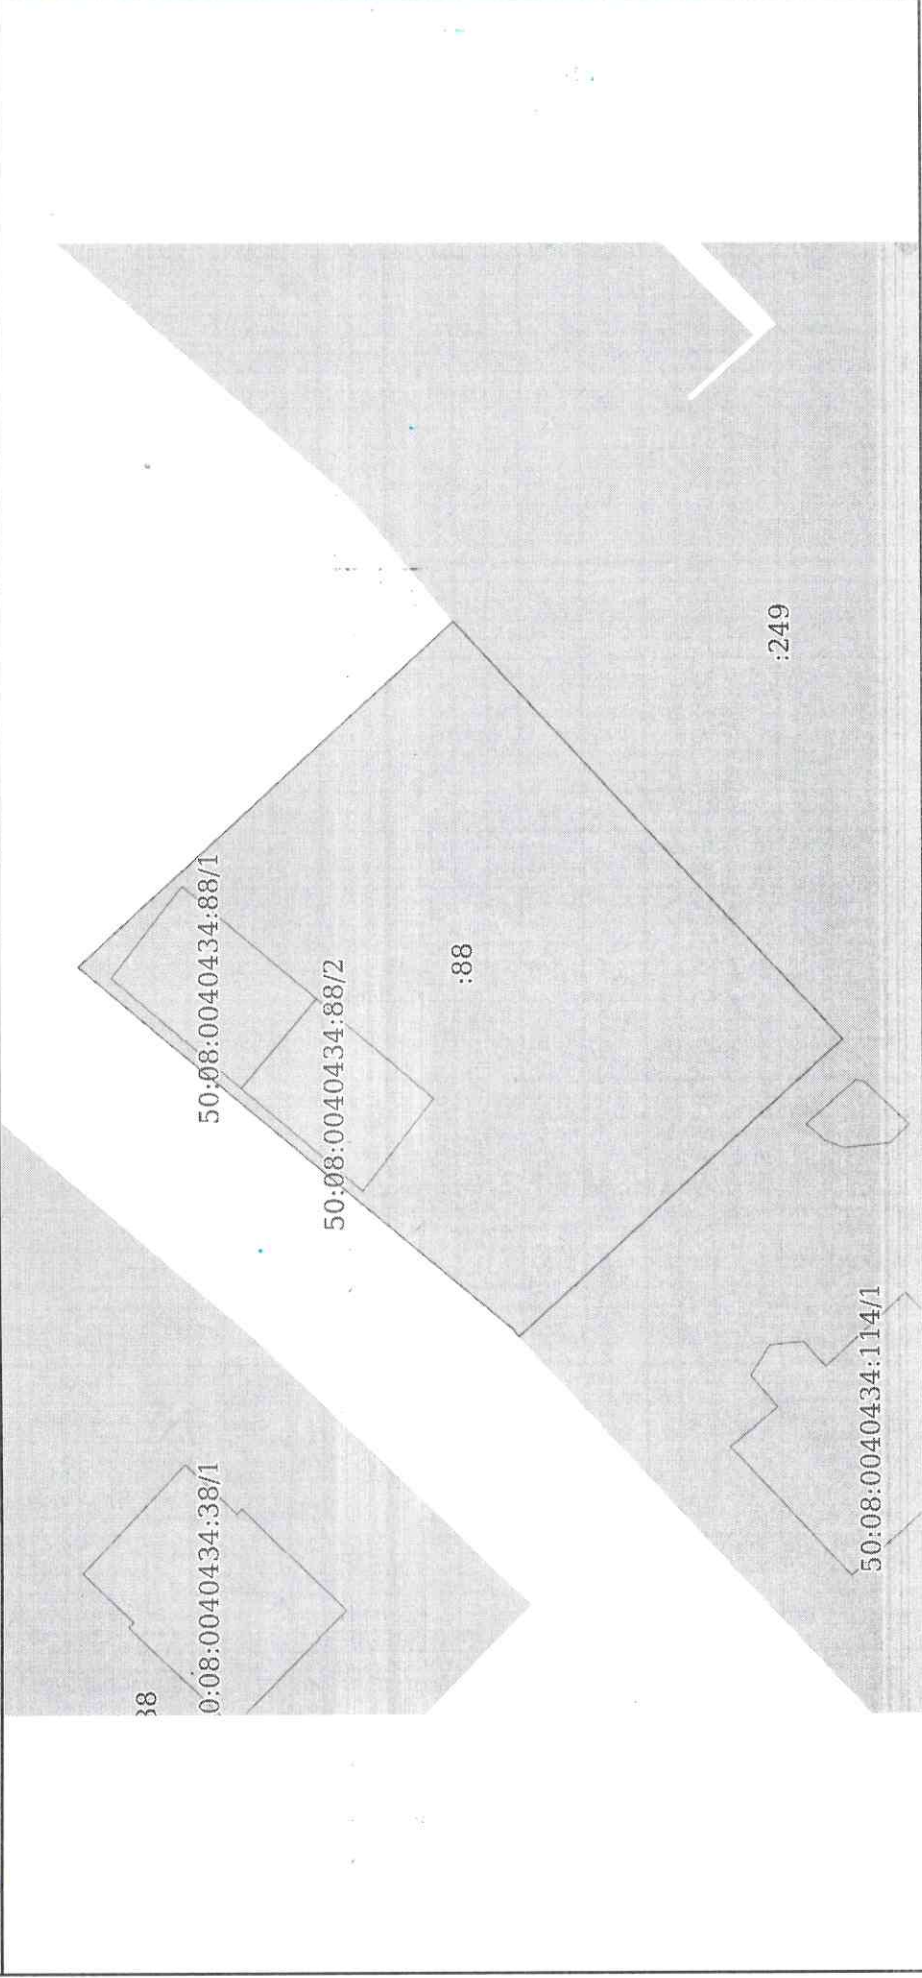

Масштаб 1:500	Условные обозначения:
---------------	-----------------------

полное наименование должности	подпись	инициалы, фамилия
		М.П.