

Выписка из Единого государственного реестра недвижимости об основных характеристиках и зарегистрированных правах на объект недвижимости

Сведения об основных характеристиках объекта недвижимости

В Единый государственный реестр недвижимости внесены следующие сведения:

Раздел 1 Лист 1

Здание				
вид объекта недвижимости				
Лист №1	Раздел 1	Всего листов раздела 1: 1	Всего разделов: 3	Всего листов выписки: 3
23 декабря 2020г.				
Кадастровый номер:	61:02:0010201:2077			
Номер кадастрового квартала:	61:02:0010201			
Дата присвоения кадастрового номера:	30.08.2010			
Ранее присвоенный государственный учетный номер:	Инвентарный номер 05_02_21/35; Инвентарный номер 21/А; Кадастровый номер 61:02:0010201:80:375; Условный номер 61-61-04/021/2005-144			
Адрес (местоположение):	Ростовская область, р-н. Аксайский, с/п. Большеелогское, х. Большой Лог, ул. Юбилейная, д. 3			
Площадь, м2:	256.7			
Назначение:	Нежилое			
Наименование:	пункт технического обслуживания автомобилей			
Количество этажей, в том числе подземных этажей:	2, в том числе подземных 0			
Год ввода в эксплуатацию по завершении строительства:	данные отсутствуют			
Год завершения строительства:	данные отсутствуют			
Кадастровая стоимость, руб.:	1127937.23			
Кадастровые номера иных объектов недвижимости, в пределах которых расположен объект недвижимости:	61:02:0010201:80			
Кадастровые номера помещений, машино-мест, расположенных в здании или сооружении:	данные отсутствуют			
Виды разрешенного использования:	производственное			
Статус записи об объекте недвижимости:	Сведения об объекте недвижимости имеют статус "актуальные, ранее учтенные"			
Особые отметки:	Право (ограничение права, обременение объекта недвижимости) зарегистрировано на объект недвижимости с назначением: производственное; наименование: Пункт технического обслуживания автомобилей, назначение: производственное. Площадь: общая 256.7 кв.м. Инвентарный номер: 21/А. Литер: А. Этажность: 2..			
Получатель выписки:	Пушлягина Юлия Эдуардовна (представитель заявителя), Заявитель: Публичное Акционерное Общество "Донхлеббанк", ИНН: 6164026390			
полное наименование должности	подпись	инициалы, фамилия		

М.П.



Выписка из Единого государственного реестра недвижимости об основных характеристиках и зарегистрированных правах на объект недвижимости  
 Сведения о зарегистрированных правах

Задание		
Вид объекта недвижимости		
Лист №1 Раздел 2	Всего листов раздела 2: 1	Всего разделов: 3
23 декабря 2020г.		Всего листов выписки: 3
Кадастровый номер:	61:02:0010201:2077	

1	Правообладатель (правообладатели):	1.1	Публичное Акционерное Общество "Донхлеббанк", ИНН: 6164026390, ОГРН: 1026103273382
2	Вид, номер и дата государственной регистрации права:	2.1	Собственность 61:02:0010201:2077-61/186/2020-6 23.12.2020 11:25:57
3	Документы-основания	3.1	Заявление об оставлении за заявителем нерезализованного имущества, Выдан 15.07.2020
4	Ограничение прав и обременение объекта недвижимости:		не зарегистрировано
5	Сведения о наличии решения об изъятии объекта недвижимости для государственных и муниципальных нужд:		данные отсутствуют
6	Сведения об осуществлении государственной регистрации сделки, права, ограничения права без необходимого в силу закона согласия третьего лица, органа:		данные отсутствуют

Полное наименование должности	Подпись	Инициалы, фамилия


М.П.

Соответствует электронному документу

Государственный регистратор

Ж.С. Троненко


\_\_\_\_\_  
(подпись составителя)

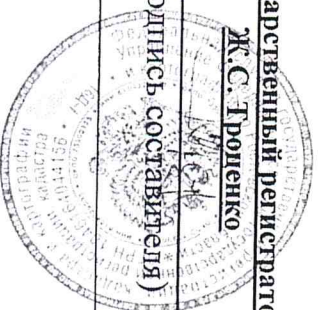

Выписка из Единого государственного реестра недвижимости об основных характеристиках и зарегистрированных правах на объект недвижимости  
 Описание местоположения объекта недвижимости

Этание			
вид объекта недвижимости			
Лист №1	Раздел 4	Всего листов раздела 4: 1	Всего разделов: 3
23 Декабря 2020г.			Всего листов выписки: 3
Кадастровый номер:	61:02:0010201:2077		

Схема расположения объекта недвижимости (части объекта недвижимости) на земельном участке(ах)

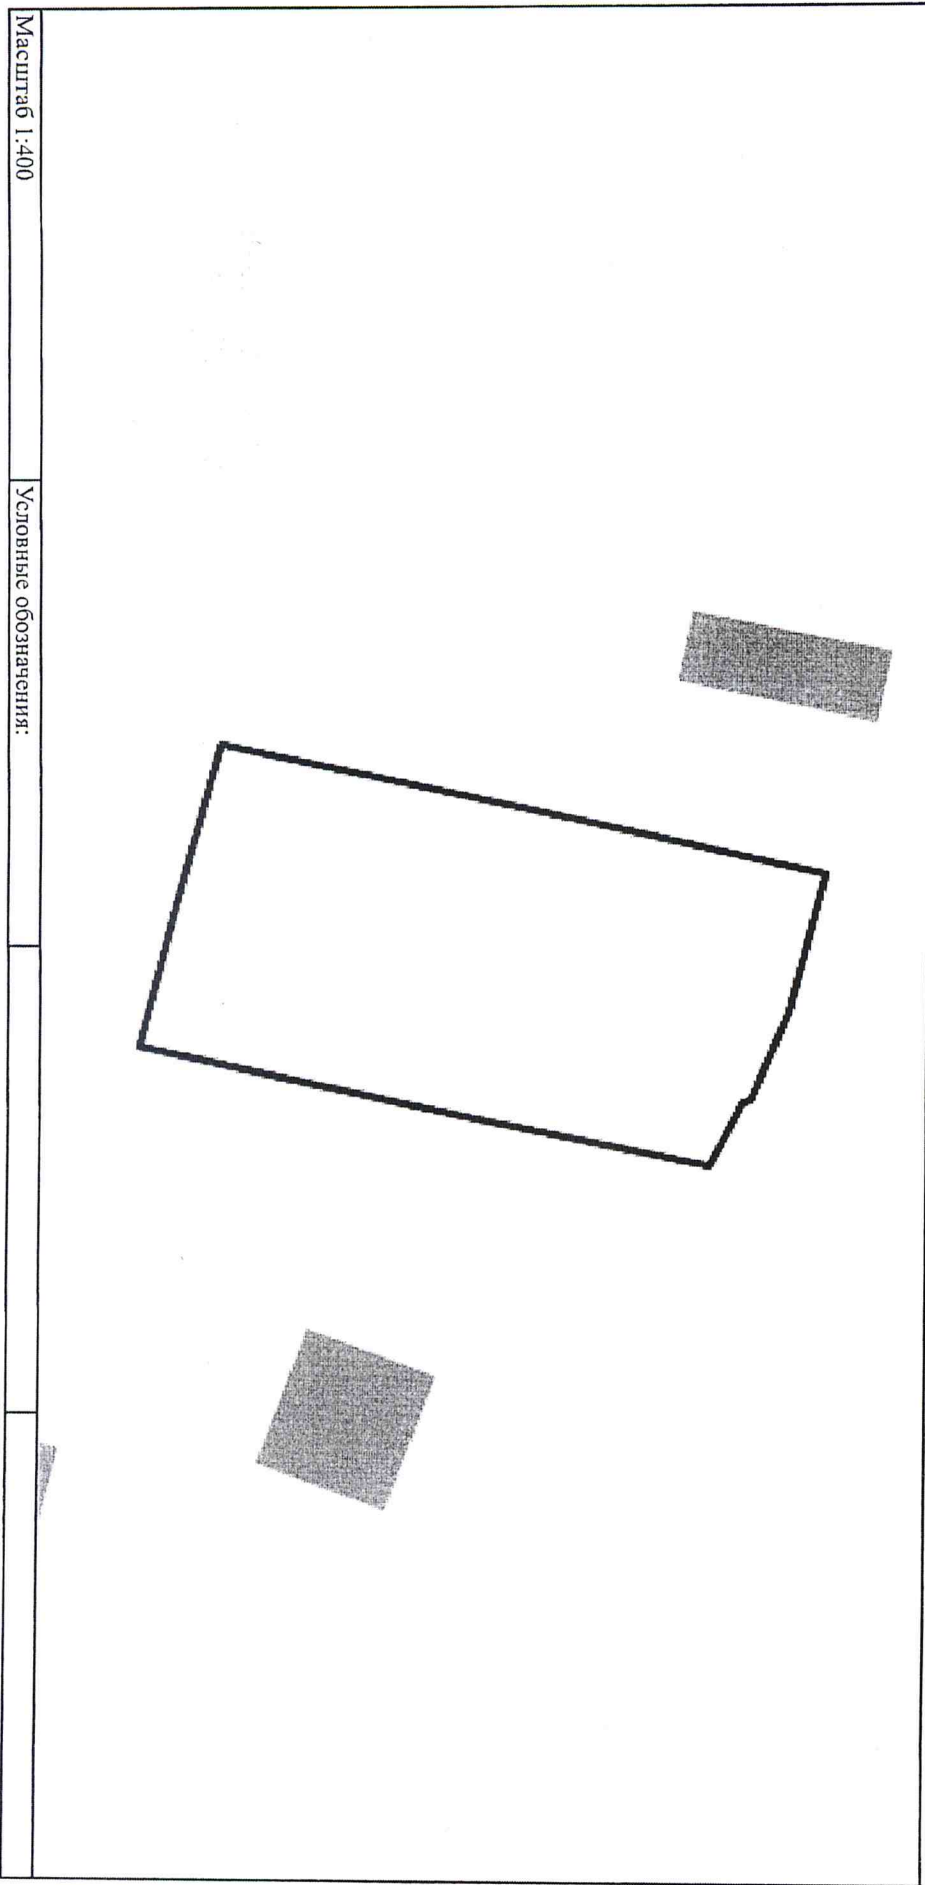

Масштаб 1:400

Условные обозначения:

Полное наименование должности	Подпись	Инициалы, фамилия
	М.П.	

Соответствует электронному документу

Государственный регистратор

**Ж.С. Дроценко**

(подпись представителя)

