

Выписка из Единого государственного реестра недвижимости об объекте недвижимости

Сведения о характеристиках объекта недвижимости

На основании запроса от 08.07.2021, поступившего на рассмотрение 08.07.2021, сообщаем, что согласно записям Единого государственного реестра недвижимости:

Раздел 1 Лист 1

Здание			
вид объекта недвижимости			
Лист № 1 раздела 1	Всего листов раздела 1: 2	Всего разделов: 4	Всего листов выписки: 7
8 июля 2021г. № КУВИ-999/2021-513882			
Кадастровый номер: 89:11:020302:178			
Номер кадастрового квартала: 89:11:020302			
Дата присвоения кадастрового номера: 21.11.2011			

Ранее присвоенный государственный учетный номер:	Инвентарный номер 1636а
Местоположение:	Ямало-Ненецкий автономный округ, г. Новый Уренгой, ул. 26 Съезда КПСС, д.2 В
Площадь:	640.8
Назначение:	Нежилое
Наименование:	Административное здание
Количество этажей, в том числе подземных этажей:	2, в том числе подземных 1
Материал наружных стен:	Кирпичные
Год ввода в эксплуатацию по завершении строительства:	1995
Год завершения строительства:	1995
Кадастровая стоимость, руб.:	11913279,41
Кадастровые номера иных объектов недвижимости, в пределах которых расположен объект недвижимости:	89:11:020302:58
Кадастровые номера помещений, машино-мест, расположенных в здании или сооружении:	89:11:020302:196, 89:11:020302:2115
Кадастровые номера объектов недвижимости, из которых образован объект недвижимости:	данные отсутствуют
Кадастровые номера образованных объектов недвижимости:	данные отсутствуют
Сведения о включении объекта недвижимости в состав предприятия как имущественного комплекса:	данные отсутствуют
Сведения о включении объекта недвижимости в состав единого недвижимого комплекса:	данные отсутствуют
Виды разрешенного использования:	данные отсутствуют
Сведения о включении объекта недвижимости в реестр объектов культурного наследия:	данные отсутствуют

ДОКУМЕНТ ПОДПИСАН ЭЛЕКТРОННОЙ ПОДПИСЬЮ	
СВЕДЕНИЯ О СЕРТИФИКАТЕ ЭП	
полное наименование должности	инициалы, фамилия

Сертификат: 810490158440644146935972892464908511266

Владелец: Росреестр

Действителен: с 23.03.2021 по 23.06.2022

Здание	
вид объекта недвижимости	
Лист № 2 раздела 1	Всего листов раздела 1: 2
	Всего разделов: 4
	Всего листов выписки: 7
8 июля 2021г. № КУВИ-999/2021-513882	
Кадастровый номер: 89:11:020302:178	
Сведения о кадастровом инженере:	данные отсутствуют
Статус записи об объекте недвижимости:	Сведения об объекте недвижимости имеют статус "актуальные, ранее учтенные"
Особые отметки:	Сведения, необходимые для заполнения разделов: 2 - Сведения о зарегистрированных правах; 6 - Сведения о частях объекта недвижимости, отсутствуют.
Получатель выписки:	


полное наименование должности	
ДОКУМЕНТ ПОДПИСАН ЭЛЕКТРОННОЙ ПОДПИСЬЮ	
СВЕДЕНИЯ О СЕРТИФИКАТЕ ЭП	
инициалы, фамилия	

Сертификат: 810490158440644165935972892464908511266
 Владелец: Росреестр
 Действителен: с 23.03.2021 по 23.06.2022

Выписка из Единого государственного реестра недвижимости об объекте недвижимости
 Описание местоположения объекта недвижимости

Здание	
вид объекта недвижимости	
Лист № 1 раздела 5	Всего листов раздела 5: 1
Лист № 1 раздела 5	Всего разделов: 4
Лист № 1 раздела 5	Всего листов выписки: 7
8 июля 2021 г. № КУВИ-999/2021-513882	
Кадастровый номер: 89:11:020302:178	

Схема расположения объекта недвижимости (части объекта недвижимости) на земельном участке(ах)

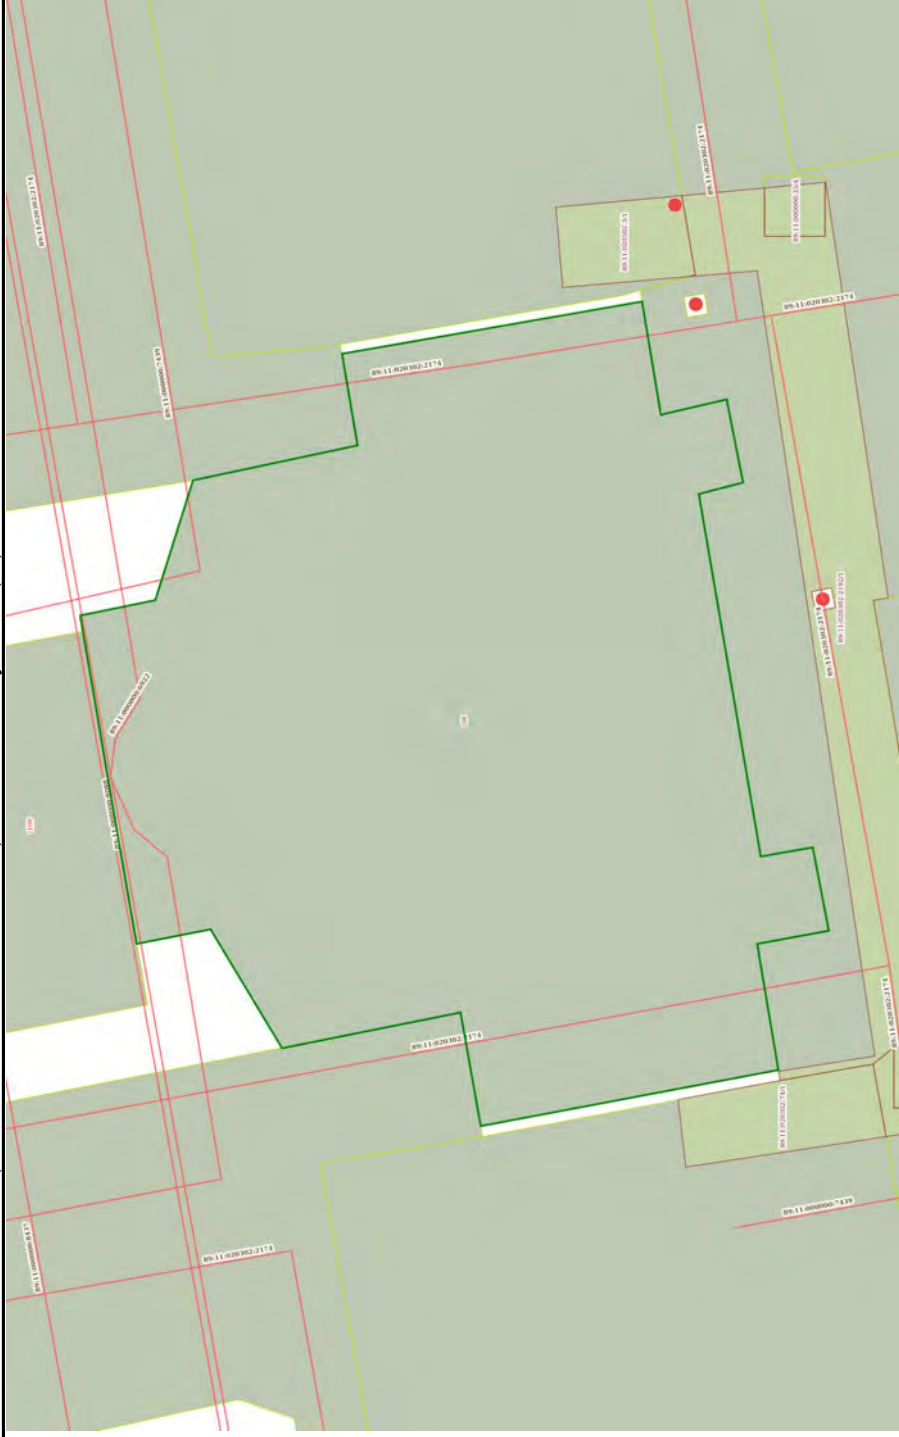

Масштаб 1:90

Условные обозначения:

ДОКУМЕНТ ПОДПИСАН ЭЛЕКТРОННОЙ ПОДПИСЬЮ	
СВЕДЕНИЯ О СЕРТИФИКАТЕ ЭП	
Сертификат: 810490158440644145935972892464908511266 Владелец: Росреестр Действителен: с 25.03.2021 по 25.06.2022	
полное наименование должности	инициалы, фамилия

Выписка из Единого государственного реестра недвижимости об объекте недвижимости
Перечень помещений, машино-мест, расположенных в здании, сооружении

Здание		
вид объекта недвижимости		
Лист № 1 раздела 7	Всего листов раздела 7: 1	Всего разделов: 4
Всего листов выписки: 7		
8 июля 2021 г. № КУВИ-999/2021-513882		
Кадастровый номер: 89:11:020302:178		

N п/п	Кадастровый номер помещения, машино-места	Номер этажа (этажей)	Обозначение (номер) помещения, машино-места на поэтажном плане	Назначение помещения	Вид разрешенного использования	Площадь, м2
1	89:11:020302:196	Подвал-01	А	Нежилое помещение	данные отсутствуют	708
2	89:11:020302:2115	подвал, 2, 3, 4, 5	данные отсутствуют	Нежилое помещение	данные отсутствуют	2128

**ДОКУМЕНТ ПОДПИСАН
ЭЛЕКТРОННОЙ ПОДПИСЬЮ**


СВЕДЕНИЯ О СЕРТИФИКАТЕ ЭП
МД
935972892464908511266

Сертификат: 810490158440644
Владелец: Росреестр
Действителен: с 23.03.2021 по 23.06.2022

полное наименование должности	инициалы, фамилия
-------------------------------	-------------------

Выписка из Единого государственного реестра недвижимости об объекте недвижимости
 План расположения помещения, машино-места на этаже (плане этажа)

Здание	
вид объекта недвижимости	
Лист № 1 раздела 8	Всего листов раздела 8: 3
Всего листов раздела 8: 3	Всего разделов: 4
Всего листов выписки: 7	
8 июля 2021г. № КУВИ-999/2021-513882	
Кадастровый номер: 89:11:020302:178	
Номер этажа (этажей): Подвал-01	

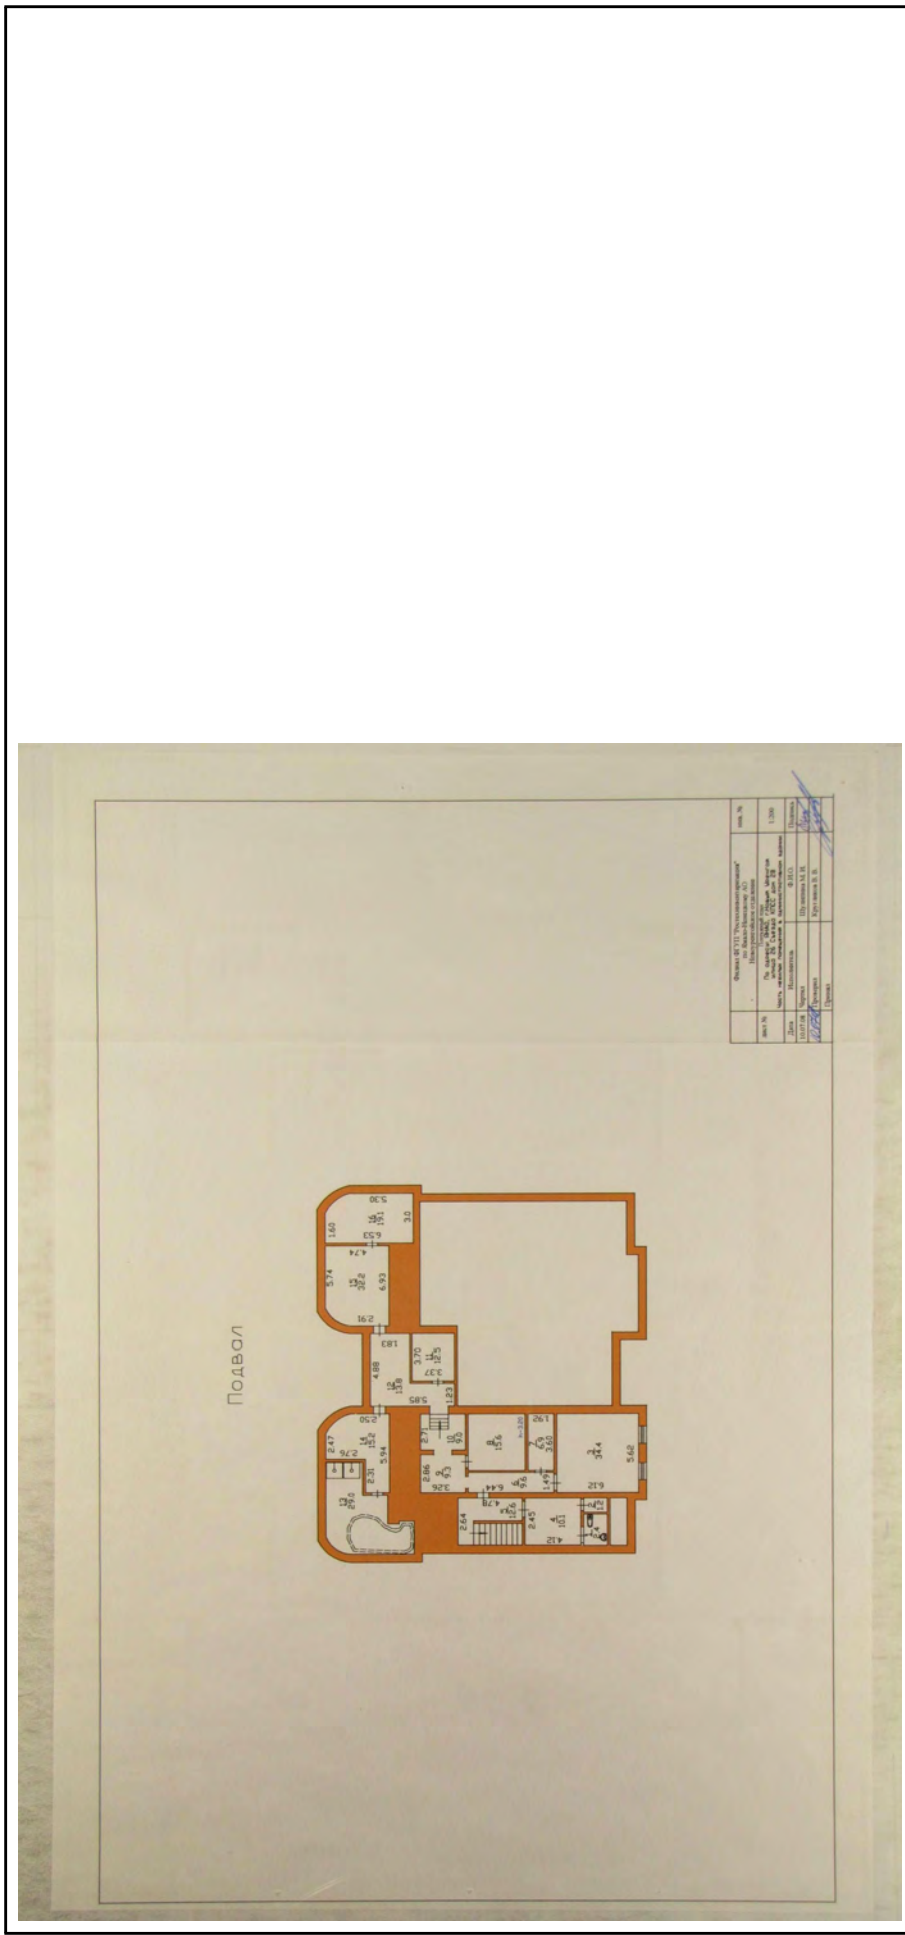

Масштаб 1


полное наименование должности	
инициалы, фамилия	

**ДОКУМЕНТ ПОДПИСАН
 ЭЛЕКТРОННОЙ ПОДПИСЬЮ**

СВЕДЕНИЯ О СЕРТИФИКАТЕ ЭП
МД 9335972892464908511266

Сертификат: 810490158440644
 Владелец: Росреестр
 Действителен: с 23.03.2021 по 23.06.2022

Здание	
вид объекта недвижимости	
Лист № 2 раздела 8	Всего листов раздела 8: 3
Всего листов раздела 8: 3	Всего разделов: 4
Всего листов выписки: 7	
8 июля 2021г. № КУВИ-999/2021-513882	
Кадастровый номер: 89:11:020302:178	
Номер этажа (этажей): Подвал-01	

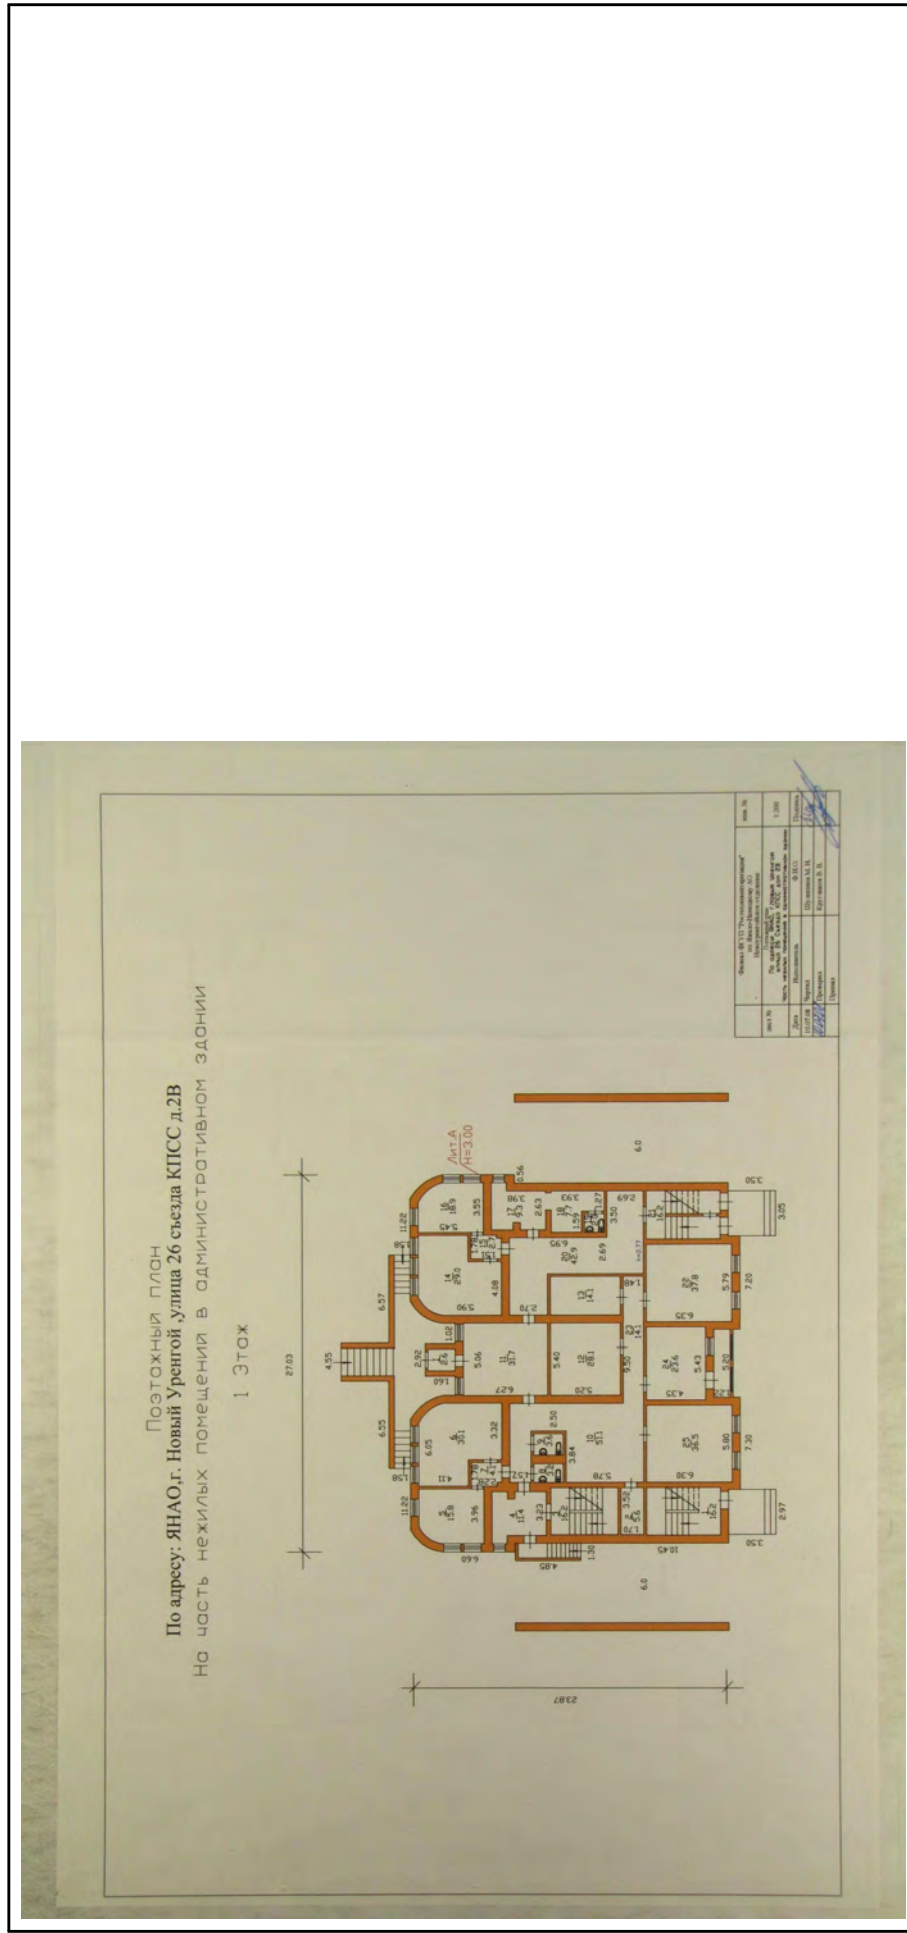

Машштаб 1	
полное наименование должности	
инициалы, фамилия	

**ДОКУМЕНТ ПОДПИСАН
ЭЛЕКТРОННОЙ ПОДПИСЬЮ**

СВЕДЕНИЯ О СЕРТИФИКАТЕ ЭП

Сертификат: 810490158440644165935972892464908511266
 Владелец: Росресстр
 Действителен: с 23.03.2021 по 23.06.2022

Здание		
вид объекта недвижимости		
Лист № 3 раздела 8	Всего листов раздела 8: 3	Всего разделов: 4
8 июля 2021г. № КУВИ-999/2021-513882		Всего листов выписки: 7
Кадастровый номер: 89:11:020302:178		
Номер этажа (этажей):		
данные отсутствуют		

полное наименование должности		инициалы, фамилия
-------------------------------	--	-------------------

**ДОКУМЕНТ ПОДПИСАН
ЭЛЕКТРОННОЙ ПОДПИСЬЮ**

СВЕДЕНИЯ О СЕРТИФИКАТЕ ЭП

Сертификат: 810490158440644105935972892464908511266

Владелец: Росреестр

Действителен: с 23.03.2021 по 23.06.2022