

Управление Федеральной службы государственной регистрации, кадастра и картографии по Республике Дагестан
полное наименование органа регистрации прав

Выписка из Единого государственного реестра недвижимости об основных характеристиках и зарегистрированных правах на объект недвижимости

Сведения об основных характеристиках объекта недвижимости

В Единый государственный реестр недвижимости внесены следующие сведения:

Раздел 1 Лист 1

		Здание		
		вид объекта недвижимости		
		Всего листов раздела 1: 1	Всего разделов: 3	Всего листов выписки: 3
20 апреля 2021г.				
Кадастровый номер:		05:40:0000000:18888		
Номер кадастрового квартала:		05:40:0000050		
Дата присвоения кадастрового номера:		09.12.2013		
Ранее присвоенный государственный учетный номер:		Инвентарный номер нет данных: Условный номер 05-05-01/098/2008-614		
Местоположение:		Республика Дагестан, г Махачкала, ул Салаватова, д 19		
Площадь:		417,5		
Назначение:		Жилое		
Наименование:		Жилой дом		
Количество этажей, в том числе подземных этажей:		2, в том числе подземных 0		
Тол ввода в эксплуатацию по завершении строительства:		данные отсутствуют		
Тол завершения строительства:		данные отсутствуют		
Кадастровая стоимость, руб:		3315213,34		
Кадастровые номера иных объектов недвижимости, в пределах которых расположен объект недвижимости:		05:40:000050:515		
Кадастровые номера помещений, машино-мест, расположенных в здании или сооружении:		данные отсутствуют		
Виды разрешенного использования:		жилое		
Статус записи об объекте недвижимости:		Сведения об объекте недвижимости имеют статус "актуальные, ранее учтенные"		
Особые отметки:		Сведения, необходимые для заполнения раздела: 5 - План расположения помещения, машино-места на этаже (плане этажа), отсутствуют.		
Получатель выписки:		Гасанов Дибир Омарович (представитель правообладателя), Правообладатель: Акционерный коммерческий банк "ЭКСПРЕСС" (Открытое акционерное общество) (ОАО АКБ "ЭКСПРЕСС"), ИНН: 0541015808		

полное наименование должности		полностью		инициалы, фамилия
-------------------------------	--	-----------	--	-------------------



Выписка из Единого государственного реестра недвижимости об основных характеристиках и зарегистрированных правах на объект недвижимости
Сведения о зарегистрированных правах

Здание			
Вид объекта недвижимости			
Лист № 1 раздела 2	Всего листов раздела 2: 1	Всего разделов: 3	Всего листов выписки: 3
20 апреля 2021г.			
Кадастровый номер:	05:40:000000:18888		

1	Правообладатель (правообладатели):	1.1	Акционерный коммерческий банк "ЭКСПРЕСС" (Открытое акционерное общество) (ОАО АКБ "ЭКСПРЕСС"), ИНН: 0541015808, ОГРН: 1020500000619
2	Вид, номер, дата и время государственной регистрации права:	2.1	Собственность 05:40:000000:18888-05/184/2021-26 20.04.2021 17:48:53
3	Документы-основания	3.1	определение от 25.03.2019
4	Сведения об осуществлении государственной регистрации сделки, права, ограничения права без необходимости в силу закона согласия третьего лица, органа:	4.1	данные отсутствуют
5	Ограничение прав и обременение объекта недвижимости:		не зарегистрировано
6	Заявленные в судебном порядке права требования:		данные отсутствуют
7	Сведения о возражении в отношении зарегистрированного права:		данные отсутствуют
8	Сведения о наличии решения об изъятии объекта недвижимости для государственных и муниципальных нужд:		данные отсутствуют
9	Сведения о невозможности государственной регистрации без личного участия правообладателя или его законного представителя:		данные отсутствуют
10	Правопритязания и сведения о наличии поступивших, но не рассмотренных заявлений о проведении государственной регистрации права (перехода, прекращения права), ограничения права или обременения объекта недвижимости, сделки в отношении объекта недвижимости:		отсутствуют



полное наименование должности _____


подпись _____

инициалы, фамилия _____

Выписка из Единого государственного реестра недвижимости об основных характеристиках и зарегистрированных правах на объект недвижимости
 Описание местоположения объекта недвижимости

Данные			
вид объекта недвижимости			
Лист № 1 раздела 4	Всего листов раздела 4: 1	Всего разделов: 3	Всего листов выписки: 3
20 апреля 2021г.			
Кадастровый номер:		05:40:000000:18888	

Схема расположения объекта недвижимости (части объекта недвижимости) на земельном участке(ах)

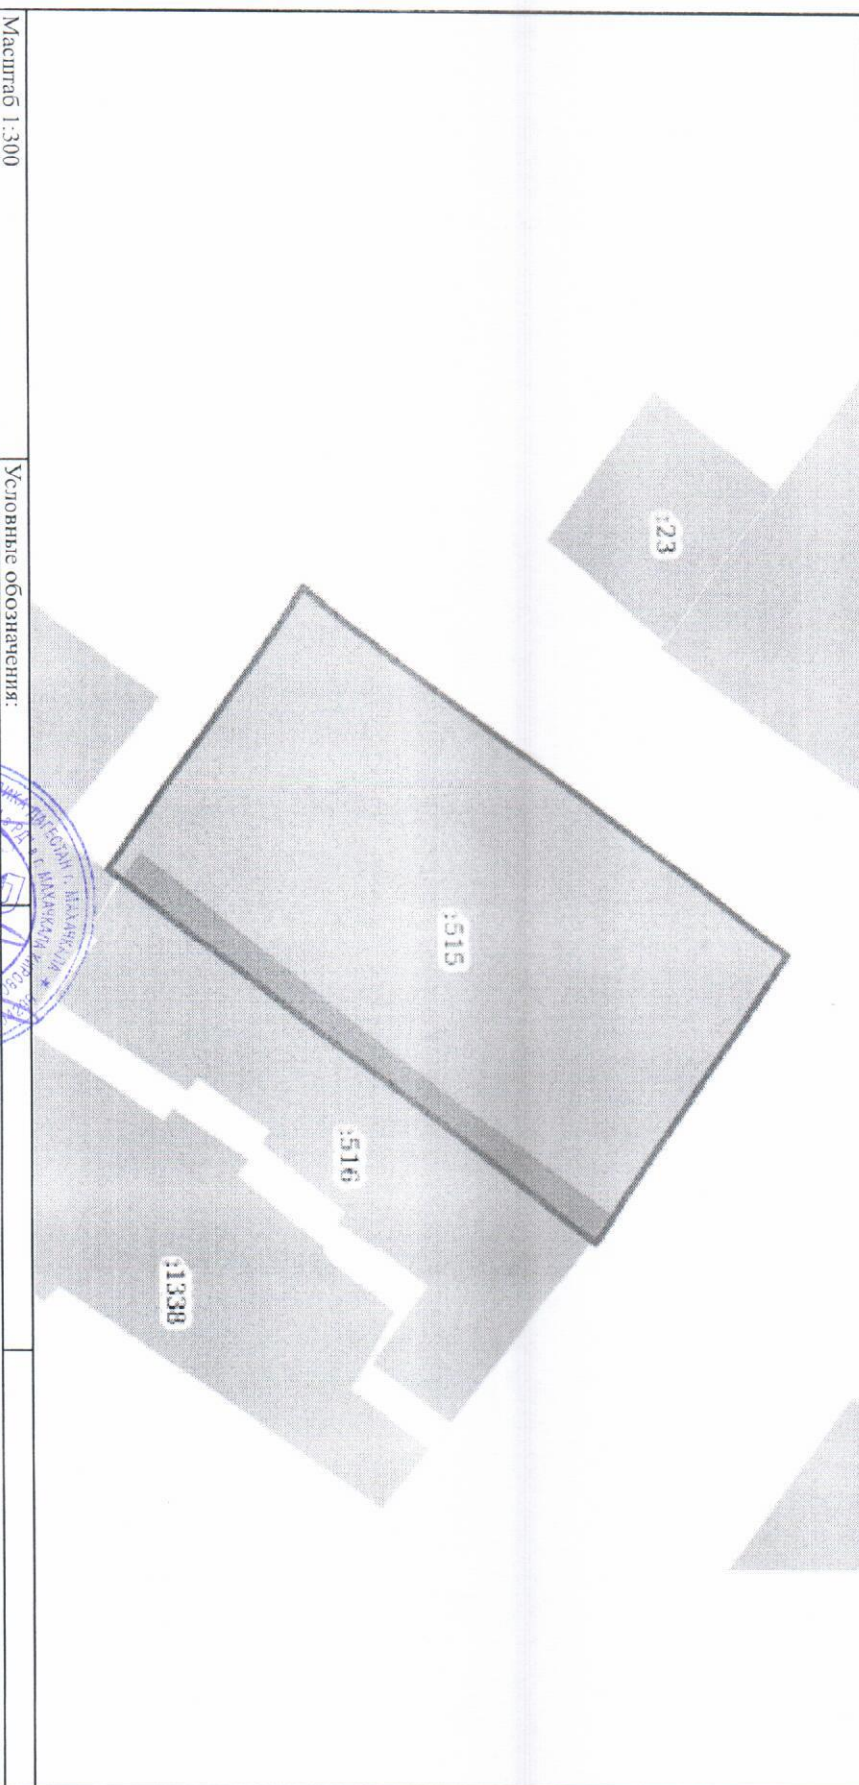

Масштаб 1:300

Условные обозначения:

Полное наименование должности		Инициалы, фамилия	
-------------------------------	--	-------------------	--

