



подвал

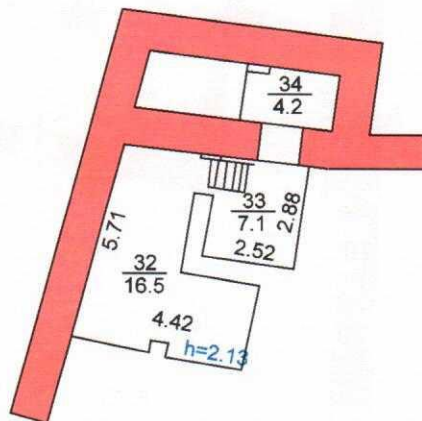

копировал Жегалова Е.В.

| | | | |
|--|-----------|---------|------------------|
| АО "Ростехинвентаризация-Федеральное БТИ" | | | |
| Ярославское отделение Верхне-Волжского филиала | | | |
| Инвентарный номер объекта | 27040 | | |
| г.Ярославль, ул.Первомайская, д.53 | | | Лист |
| | | | Листов |
| | | | Масштаб 1:200 |
| | Ф.И.О. | Подпись | Дата |
| Исполнил | Лопаткина | | 18.03.2008 |
| Проверил | | | |


1 этаж

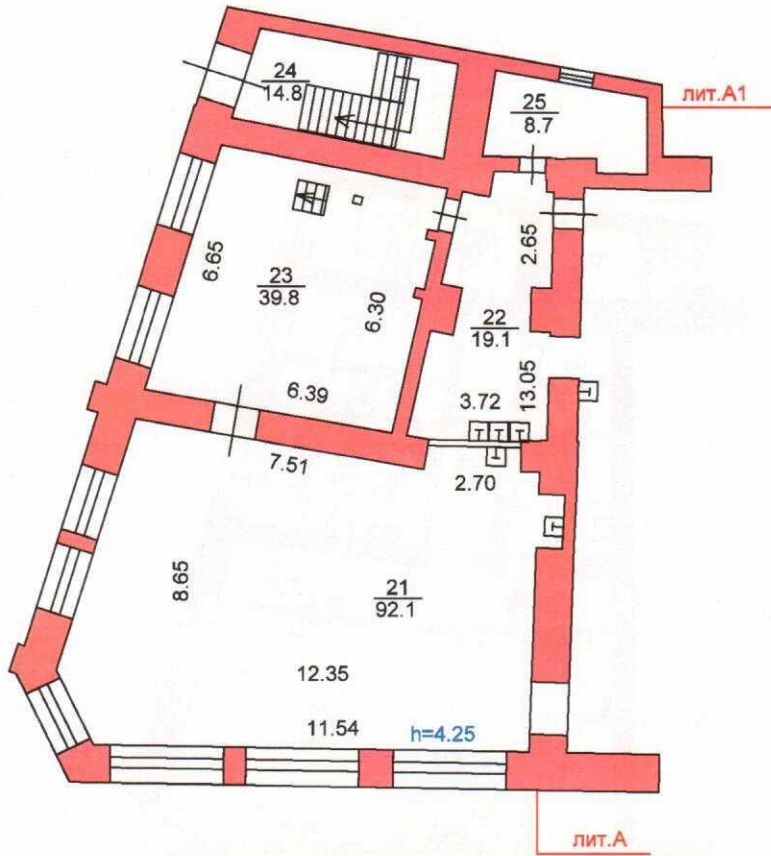

копировал Жегалова Е.В.

Жегалова

| | | | |
|---|-----------|---------|------------|
| АО "Ростехинвентаризация-Федеральное БТИ" Ярославское отделение Верхне-Волжского филиала | | | |
| Инвентарный номер объекта | | 27040 | |
| г.Ярославль, ул.Первомайская, д.53 | | | Лист |
| | | | Листов |
| | | | Масштаб |
| | | | 1:200 |
| | Ф.И.О. | Подпись | Дата |
| Исполнил | Лопаткина | | 18.03.2008 |
| Проверил | | | |

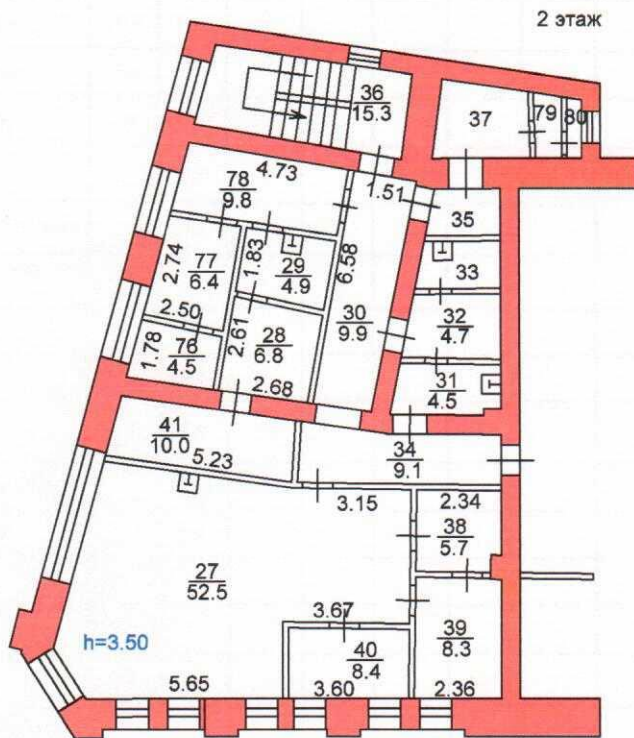


копировал Жегалова Е.В.

Жегалова

| | | | |
|--|-----------|---------|------------|
| АО "Ростехинвентаризация-Федеральное БТИ" Ярославское отделение Верхне-Волжского филиала | | | |
| Инвентарный номер объекта | | 27040 | |
| г. Ярославль, ул. Первомайская, д. 53 | | Лист | |
| | | Листов | |
| | | Масштаб | 1:200 |
| | Ф.И.О. | Подпись | Дата |
| Исполнил | Лопаткина | | 18.03.2008 |
| Проверил | | | |


подвал

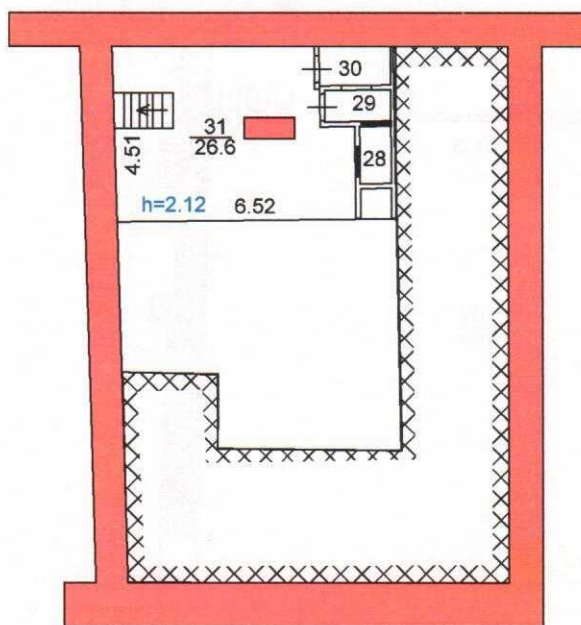

копировал Жегалова Е.В.

| | | | |
|--|-----------|---------|------------------|
| АО "Ростехинвентаризация-Федеральное БТИ" | | | |
| Ярославское отделение Верхне-Волжского филиала | | | |
| Инвентарный номер объекта | 27040 | | |
| г.Ярославль, ул.Первомайская, д.53 | | | Лист |
| | | | Листов |
| | | | Масштаб 1:200 |
| | Ф.И.О. | Подпись | Дата |
| Исполнил | Лопаткина | | 18.03.2008 |
| Проверил | | | |

1 этаж

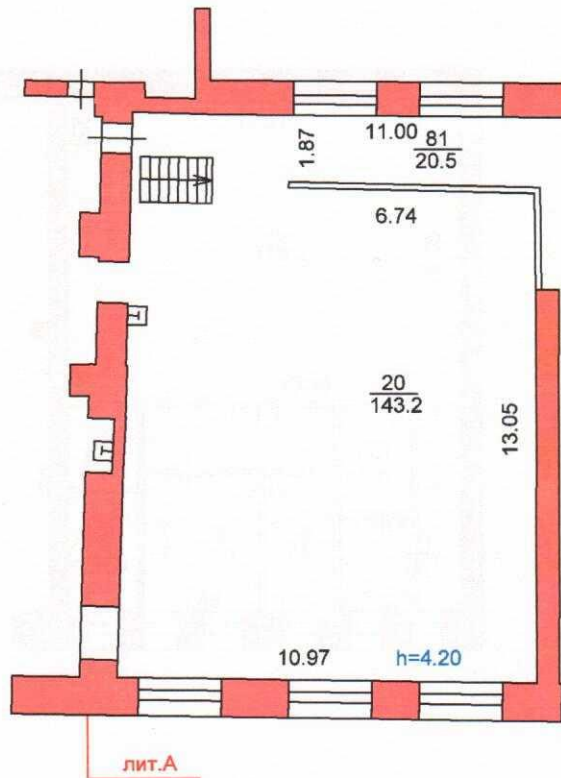


копировал Жегалова Е.В.

Жегалова

| | | | |
|--|-----------|---------|------------|
| АО "Ростехинвентаризация-Федеральное БТИ" | | | |
| Ярославское отделение Верхне-Волжского филиала | | | |
| Инвентарный номер объекта | 27040 | | |
| г.Ярославль, ул.Первомайская, д.53 | | | Лист |
| | | | Листов |
| | | | Масштаб |
| | | | 1:200 |
| | Ф.И.О. | Подпись | Дата |
| Исполнил | Лопаткина | | 18.03.2008 |
| Проверил | | | |

2 этаж

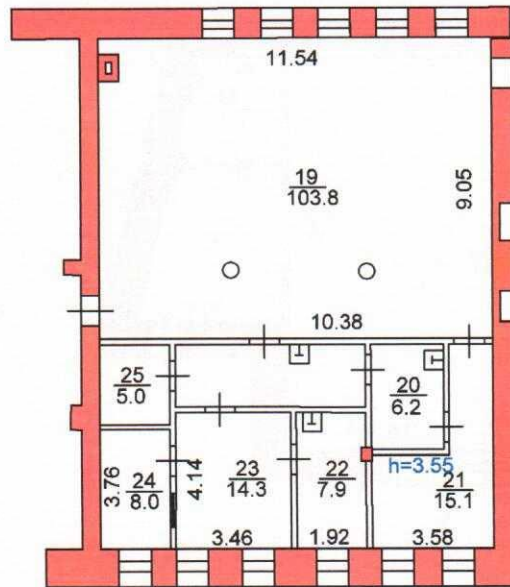

копировал Жегалова Е.В.

АО "Ростехинвентаризация-Федеральное БТИ"
Ярославское отделение Верхне-Волжского филиала


Инвентарный номер
объекта 27040

г.Ярославль,
ул.Первомайская, д.53

Лист
Листов

Масштаб
1:200

| | Ф.И.О. | Подпись | Дата |
|----------|-----------|---------|------------|
| Исполнил | Лопаткина | | 18.03.2008 |
| Проверил | | | |

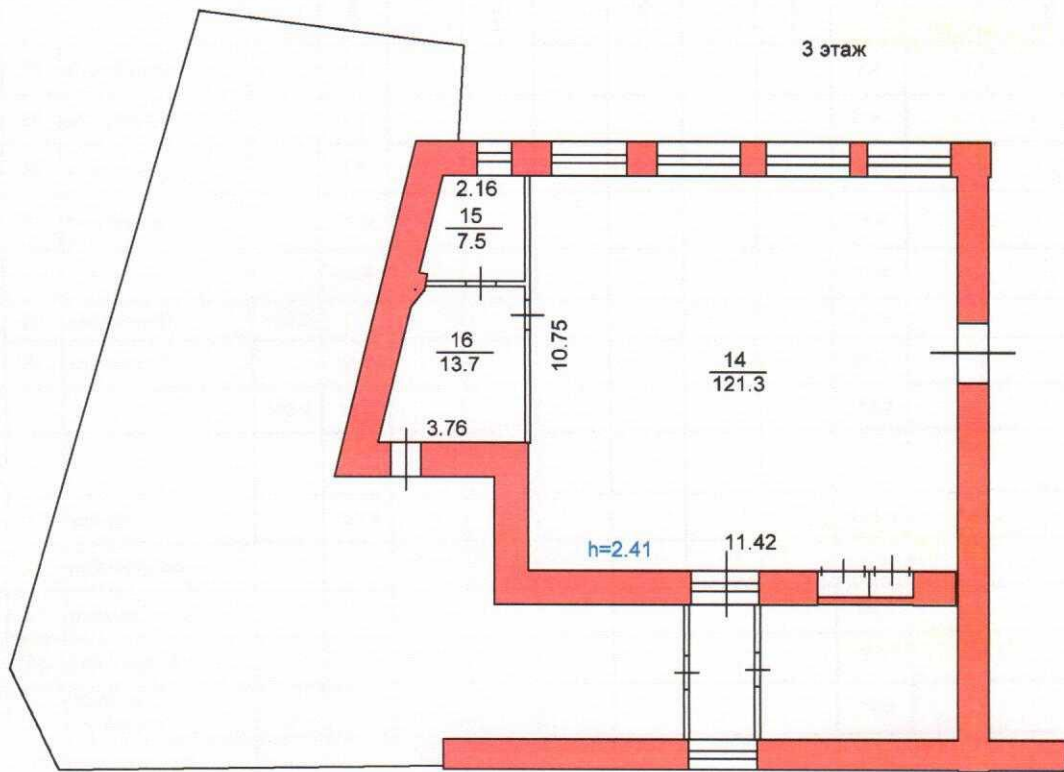

копировал Жегалова Е.В.

Жегалова Е.В.

| | | | |
|---|-----------|---------|------------|
| АО "Ростехинвентаризация-Федеральное БТИ" Ярославское отделение Верхне-Волжского филиала | | | |
| Инвентарный номер объекта | | 27040 | |
| г.Ярославль, ул.Первомайская, д.53 | | | Лист |
| | | | Листов |
| | | | Масштаб |
| | | | 1:200 |
| | Ф.И.О. | Подпись | Дата |
| Исполнил | Лопаткина | | 18.03.2008 |
| Проверил | | | |