

Кадастровый паспорт здания, сооружения, объекта незавершенного строительства

Лист № 1, всего листов 2

сооружения

Дата 21.08.2012г.

Кадастровый номер

Инвентарный номер 63:401:003:000000440:LVIII
(ранее присвоенный учетный номер)

1. Описание объекта недвижимого имущества

1.1. Наименование: Водоснабжение здания элеватора от насосной станции

1.2. Адрес (местоположение)

Субъект Российской Федерации	Саратовская область	
Район	г САРАТОВ	
Муниципальное образование	тип	
	наименование	
Населенный пункт	тип	г
	наименование	САРАТОВ
Улица (проспект, переулок и т.д.)	тип	ул
	наименование	им. Чернышевского Н.Г.
Номер дома	90	
Номер корпуса		
Номер строения		
Литера	LVIII	
Иное описание местоположения		

1.3. Основная характеристика: Протяженность (м) 154
степень готовности объекта незавершенного строительства

1.4. Назначение Нежилое

1.5. Этажность: количество этажей _____ количество подземных этажей: _____

1.6. Год ввода в эксплуатацию (завершения строительства)

1.7. Кадастровый номер земельного участка (участков), в пределах которого расположен объект недвижимого имущества 64:48:050380:52

1.8. Предыдущие кадастровые (условные) номера объекта недвижимого имущества:

1.9. Примечание Сведения о наличии или отсутствии запрещения или ареста не значатся. Лит. LVIII - ранее входила в состав лит. III.

1.10. Наименование органа или организации ГОСУДАРСТВЕННОЕ УНИТАРНОЕ ПРЕДПРИЯТИЕ "САРАТОВСКОЕ ОБЛАСТНОЕ БЮРО ТЕХНИЧЕСКОЙ ИНВЕНТАРИЗАЦИИ И ОЦЕНКИ НЕДВИЖИМОСТИ"; реквизиты свидетельства об аккредитации, серия РН-1 № 000018 запись в реестре аккредитованных организаций № 241 от 04.08.2005 г.

Начальник

Кочнева Е.В.



**Кадастровый паспорт
сооружения**

(вид объекта - недвижимого имущества)


Лист 2 , всего листов 2


Кадастровый номер

Инвентарный номер (ранее присвоенный учетный номер) 63:401:003:000000440:LVIII

2. Ситуационный план объекта недвижимого имущества

ул. им. Чернышевского Н.Г.

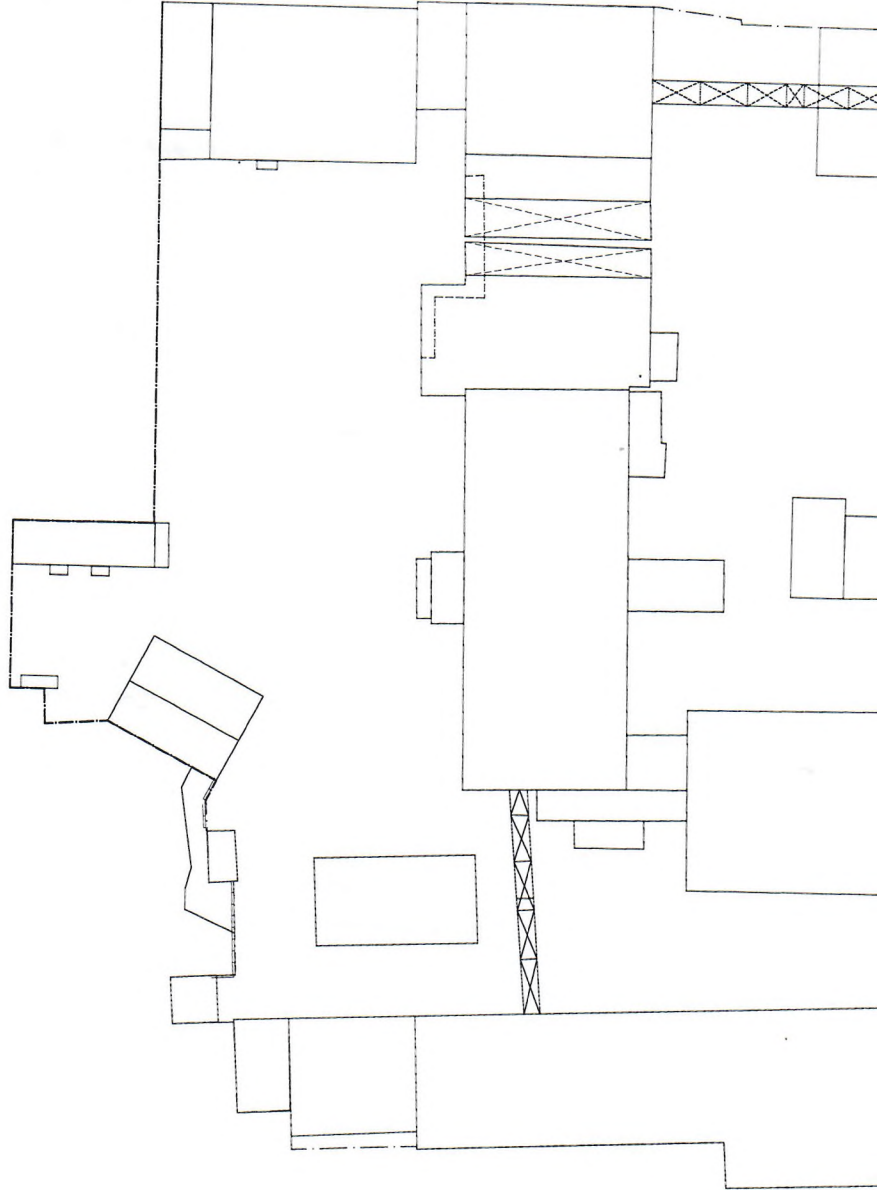

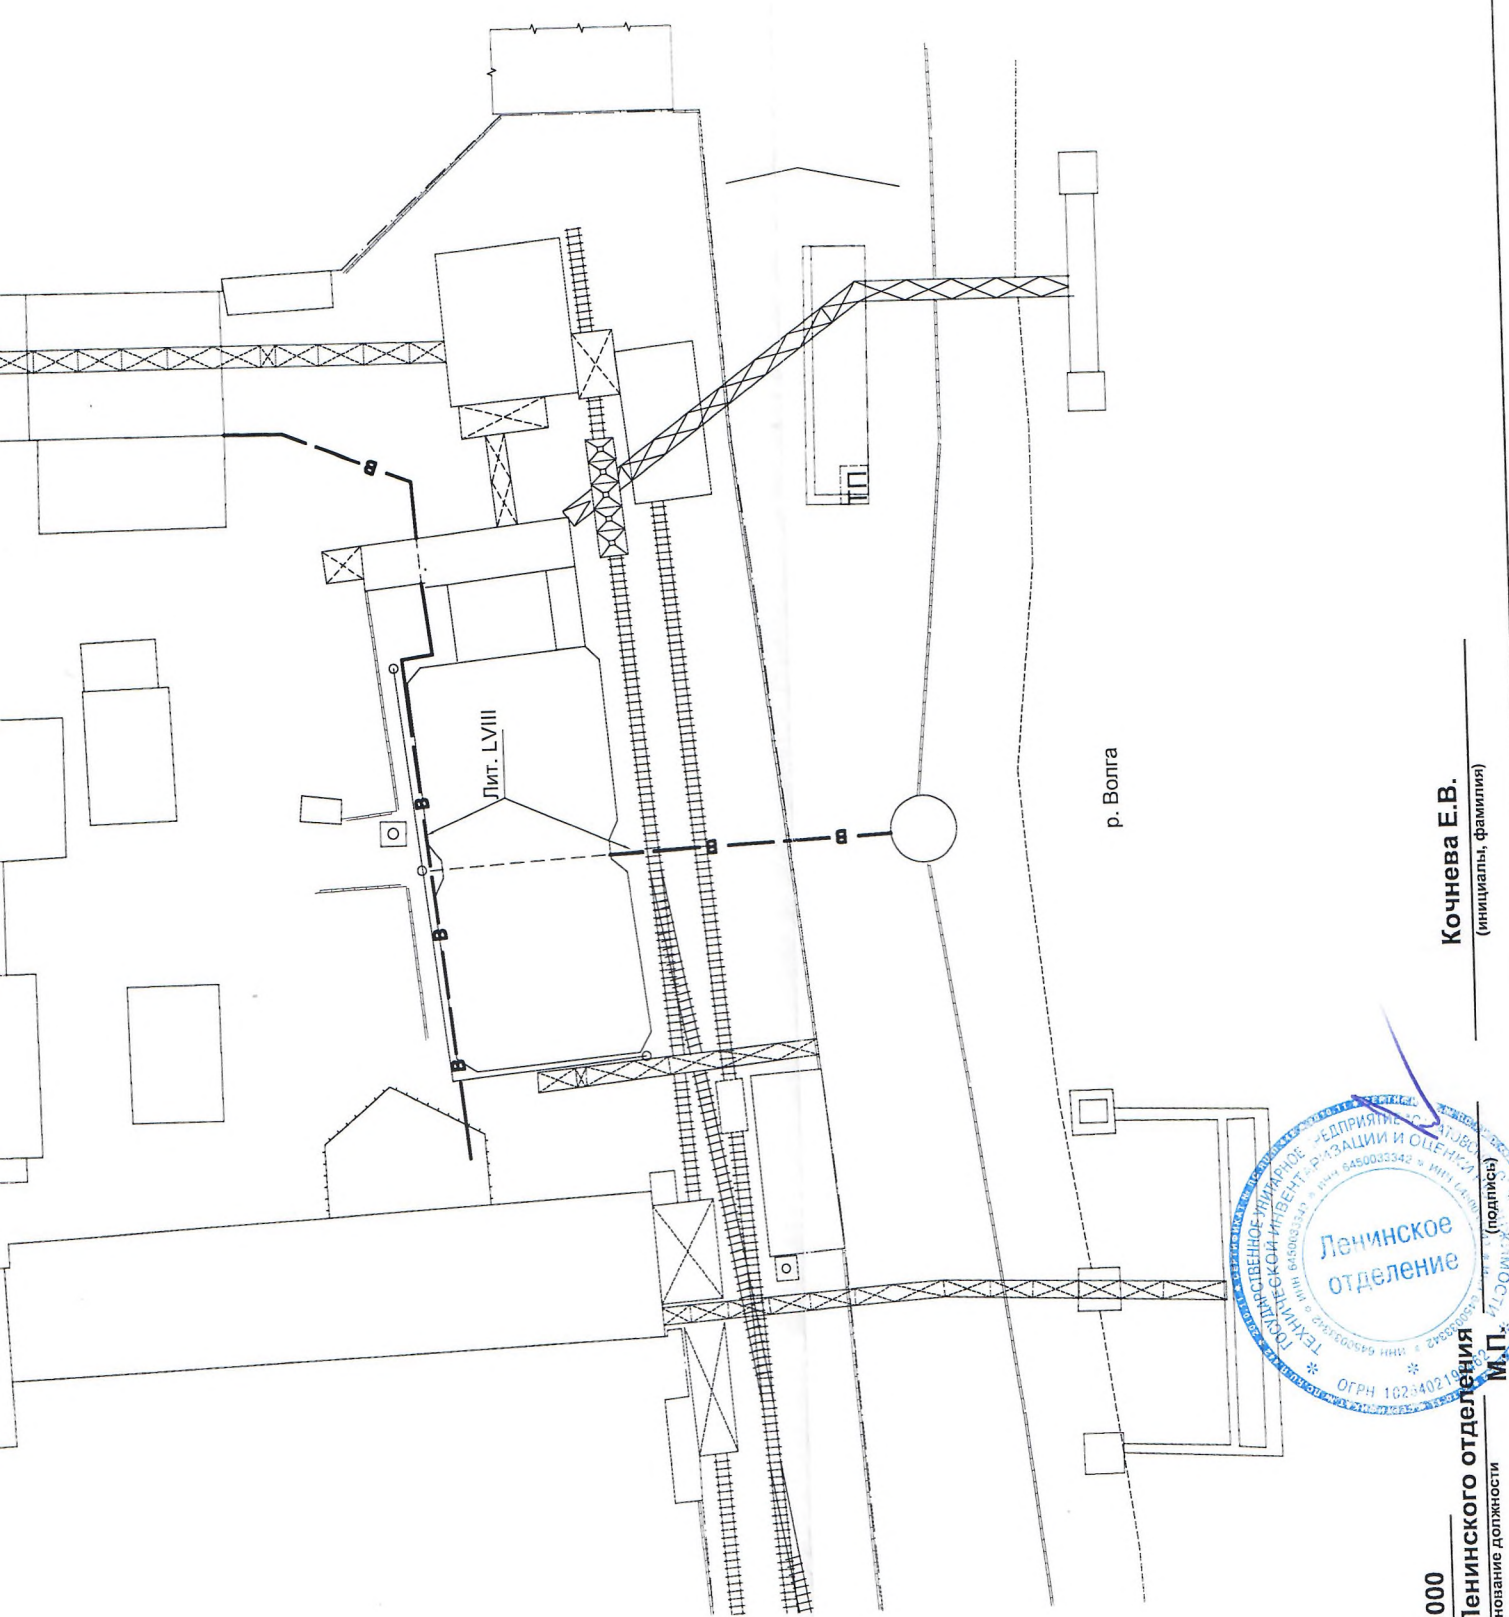

р. Волга

Лит. LVIII

Масштаб 1:1000

Начальник Ленинского отделения

полное наименование должности

Кочнева Е.В.

(инициалы, фамилия)



М.П. (подпись)