

Кадастровый паспорт здания, сооружения, объекта незавершенного строительства

Лист № 1, всего листов 2

сооружения

Дата 21.08.2012г.

Кадастровый номер

Инвентарный номер 63:401:003:000900440:ЛП
(ранее присвоенный учетный номер)

1. Описание объекта недвижимого имущества

1.1. **Наименование:** КЛ 6 кв от ЦРП до ТП-3

1.2. **Адрес (местоположение)**

Субъект Российской Федерации	Саратовская область	
Район	г САРАТОВ	
Муниципальное образование	тип	
	наименование	
Населенный пункт	тип	г
	наименование	САРАТОВ
Улица (проспект, переулок и т.д.)	тип	ул
	наименование	им. Чернышевского Н.Г.
Номер дома	90	
Номер корпуса		
Номер строения		
Литера	ЛП	
Иное описание местоположения		

1.3. **Основная характеристика:** Протяженность (развернутая длина, м) 380
степень готовности объекта незавершенного строительства

1.4. **Назначение** Нежилое

1.5. **Этажность:** количество
количество этажей подземных этажей:

1.6. Год ввода в эксплуатацию (завершения строительства)

1.7. Кадастровый номер земельного участка (участков), в пределах которого расположен объект недвижимого имущества 64:48:050380:52

1.8. Предыдущие кадастровые (условные) номера объекта недвижимого имущества:

1.9. **Примечание** Сведения о наличии или отсутствии запрещения или ареста не значатся. Лит. ЛП ранее входила в состав лит. VI

1.10. **Наименование органа или организации** ГОСУДАРСТВЕННОЕ УНИТАРНОЕ ПРЕДПРИЯТИЕ "САРАТОВСКОЕ ОБЛАСТНОЕ БЮРО ТЕХНИЧЕСКОЙ ИНВЕНТАРИЗАЦИИ И ОЦЕНКИ НЕДВИЖИМОСТИ"; реквизиты свидетельства об аккредитации: серия РН-1 № 000018, запись в реестре аккредитованных организаций № 241 от 04.08.2005 г.

Начальник

Кочнева Е.В.



**Кадастровый паспорт
сооружения**

(вид объекта - недвижимого имущества)


Лист 2 , всего листов 2


Кадастровый номер

Инвентарный номер (ранее присвоенный учетный номер) 63:401:003:000900440:Л.III

2. Ситуационный план объекта недвижимого имущества

ул. им. Чернышевского Н.Г.

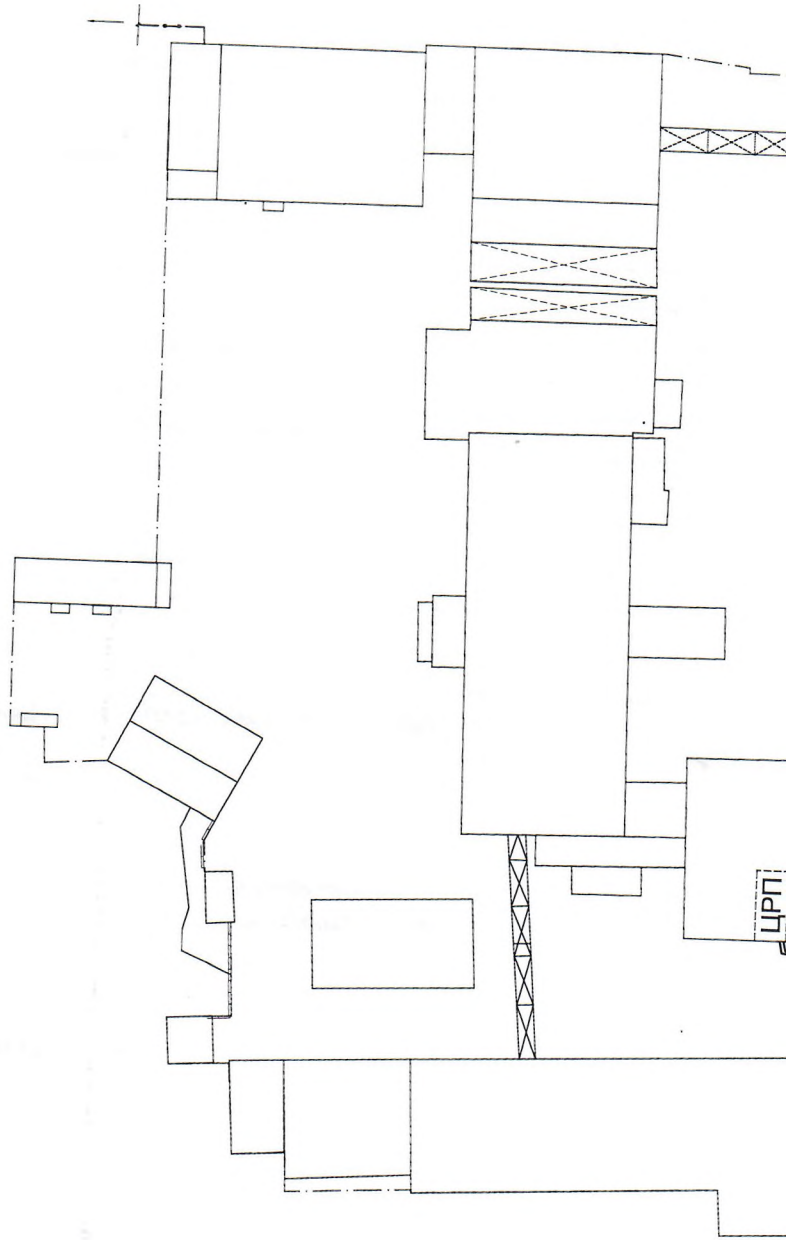

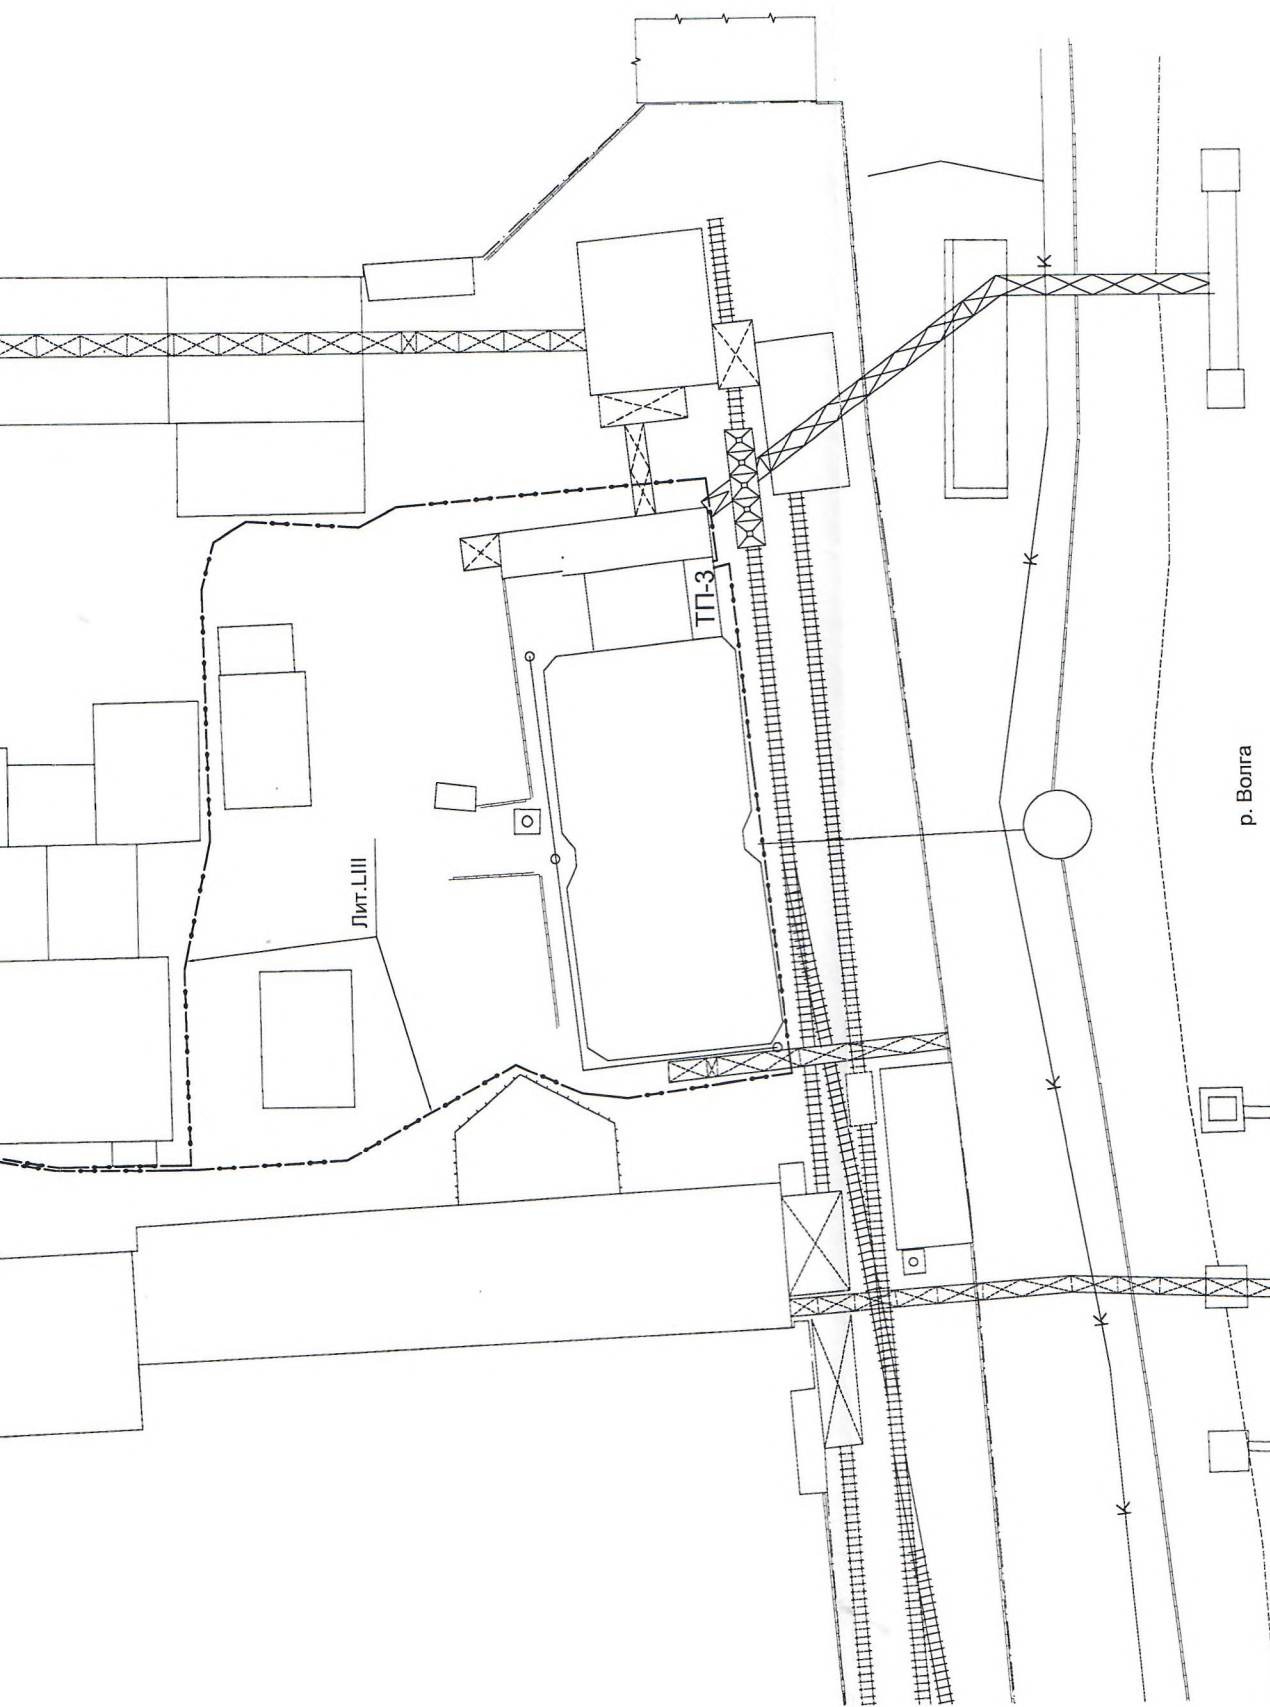

Масштаб 1: 1000

Начальник Ленинского отделения

полное наименование должности

Кочнева Е.В.

(инициалы, фамилия)

