

Выписка из Единого государственного реестра недвижимости об основных характеристиках и зарегистрированных правах на объект недвижимости

В Единый государственный реестр недвижимости внесены следующие сведения:  
Сведения об основных характеристиках объекта недвижимости

Этапие

Раздел 1 Лист 1

вид объекта недвижимости

Лист № 1 раздела 1	Всего листов раздела 1: 1	Всего разделов: 3	Всего листов выписки: 3
26 июня 2021г.			
Кадастровый номер:	23:39:0402001:642		
Номер кадастрового квартала:	23:39:0402001		
Дата присвоения кадастрового номера:	24.09.2013		
Ранее присвоенный государственный учетный номер:	Инвентарный номер 98, Условный номер 23.39.13.2001-86		
Местоположение:	Российская Федерация, Краснодарский край, Белореченский район, с. Школьное, ул. Интернациональная, дом №4		
Площадь:	267.5		
Назначение:	Жилые		
Наименование:	Жилой дом		
Количество этажей, в том числе подземных этажей:	1, в том числе подземных 0		
Год ввода в эксплуатацию по завершении строительства:	данные отсутствуют		
Год завершения строительства:	данные отсутствуют		
Кадастровая стоимость, руб.:	2657086.05		
Кадастровые номера иных объектов недвижимости, в пределах которых расположен объект недвижимости:	23:39:0402001:23		
Кадастровые номера помещений, машино-мест, расположенных в здании или сооружении:	данные отсутствуют		
Виды разрешенного использования:	жилое		
Статус записи об объекте недвижимости:	Сведения об объекте недвижимости имеют статус "актуальные, ранее учтенные"		
Особые отметки:	Сведения, необходимые для заполнения раздела: 5 - План расположения помещения, машино-места на этаже (плане этажа), отсутствуют.		
Получатель выписки:	Обагалинчев Александр Сергеевич (представитель правообладателя), Правообладатель: Государственная корпорация "Агентство по Страхованию вкладов" (ПАО АКБ "Новация"), ИНН 7707083143		

полное наименование должности

инициалы, фамилия  
**Зимова В.А.**



Сведения о зарегистрированных правах

Здание

вид объекта недвижимости

Лист № 1 раздела 2

Всего листов раздела 2: 1

Всего разделов: 3


Всего листов выписки: 3

26 июня 2021г.

Кадастровый номер:

23:39:0402001:642

1	Правообладатель (правообладатели):	1.1	ПАО АКБ "Новалия", ИНН: 7708514824
2	Вид, номер, дата и время государственной регистрации права:	2.1	Собственность 23:39:0402001:642-23/242/2021-27 26.06.2021 15:30:22
4	Сведения об осуществлении государственной регистрации сделки, права, ограничения права без необходимого в силу закона согласия третьего лица, органа:	4.1	Данные отсутствуют
5	Ограничение прав и обременение объекта недвижимости:		не зарегистрировано
6	Заявленные в судебном порядке права требования:		данные отсутствуют
7	Сведения о возражении в отношении зарегистрированного права:		данные отсутствуют
8	Сведения о наличии решения об изъятии объекта недвижимости для государственных и муниципальных нужд:		данные отсутствуют
9	Сведения о невозможности государственной регистрации без личного участия правообладателя или его законного представителя:		данные отсутствуют
10	Правопритязания и сведения о наличии поступивших, но не рассмотренных заявлений о предоставлении государственной регистрации права (перехода, прекращения права), ограничения права или обременении объекта недвижимости, сделки в отношении объекта недвижимости:		Представлены документы на государственную регистрацию: Государственная регистрация прав без однократного государственного кадастрового учета (при наличии в ЕГРН сведений об объекте недвижимости имущества)

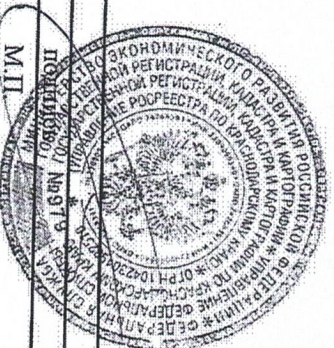

Полное наименование должности


М.П.

инициалы, фамилия

Симова В.А.

Выписка из Единого государственного реестра недвижимости об основных характеристиках и зарегистрированных правах на объект недвижимости  
Описание местоположения объекта недвижимости

Здание		
вид объекта недвижимости		
Лист № 1 раздела 4	Всего листов раздела 4: 1	Всего разделов: 3
26 июня 2021г.		Всего листов выписки: 3
Кадастровый номер:	23:39:0402001:642	
Схема расположения объекта недвижимости (части объекта недвижимости) на земельном участке(ах)		

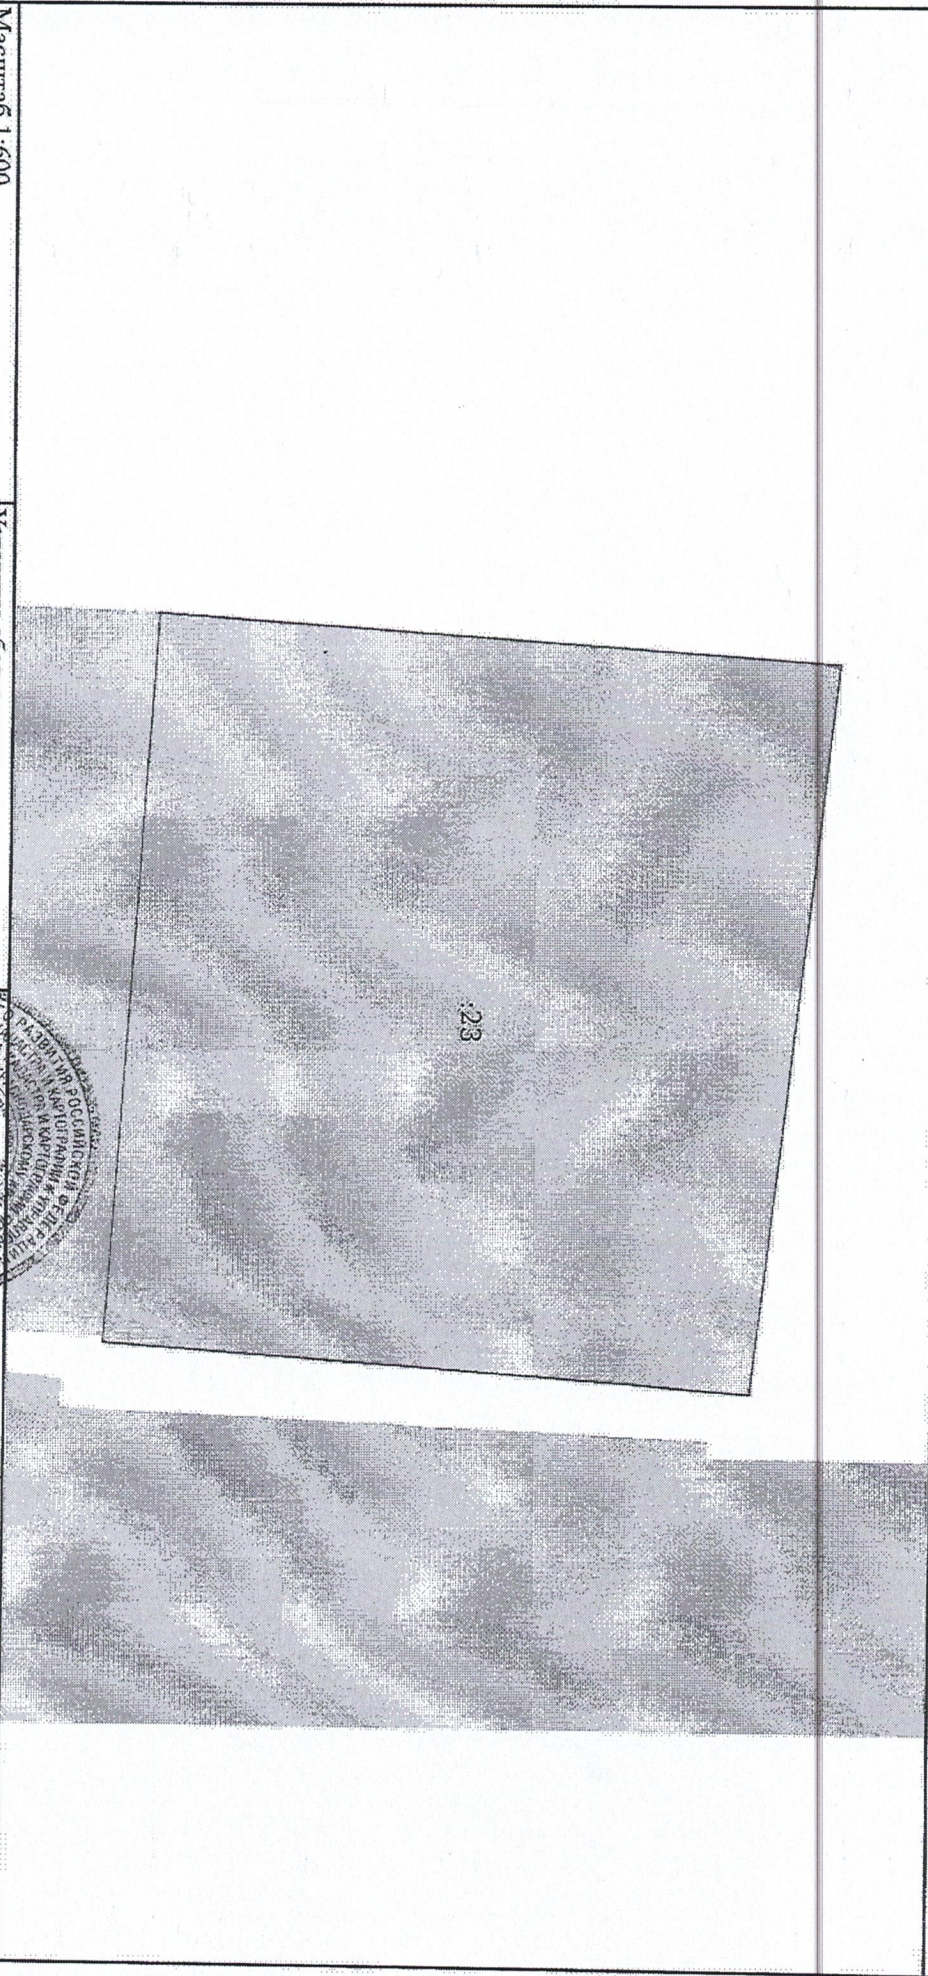

Масштаб 1:600

Условные обозначения:
-----------------------

полное наименование должности	
подпись	
инициалы, фамилия	Зимовец В.А.

