



# 1-ый этаж

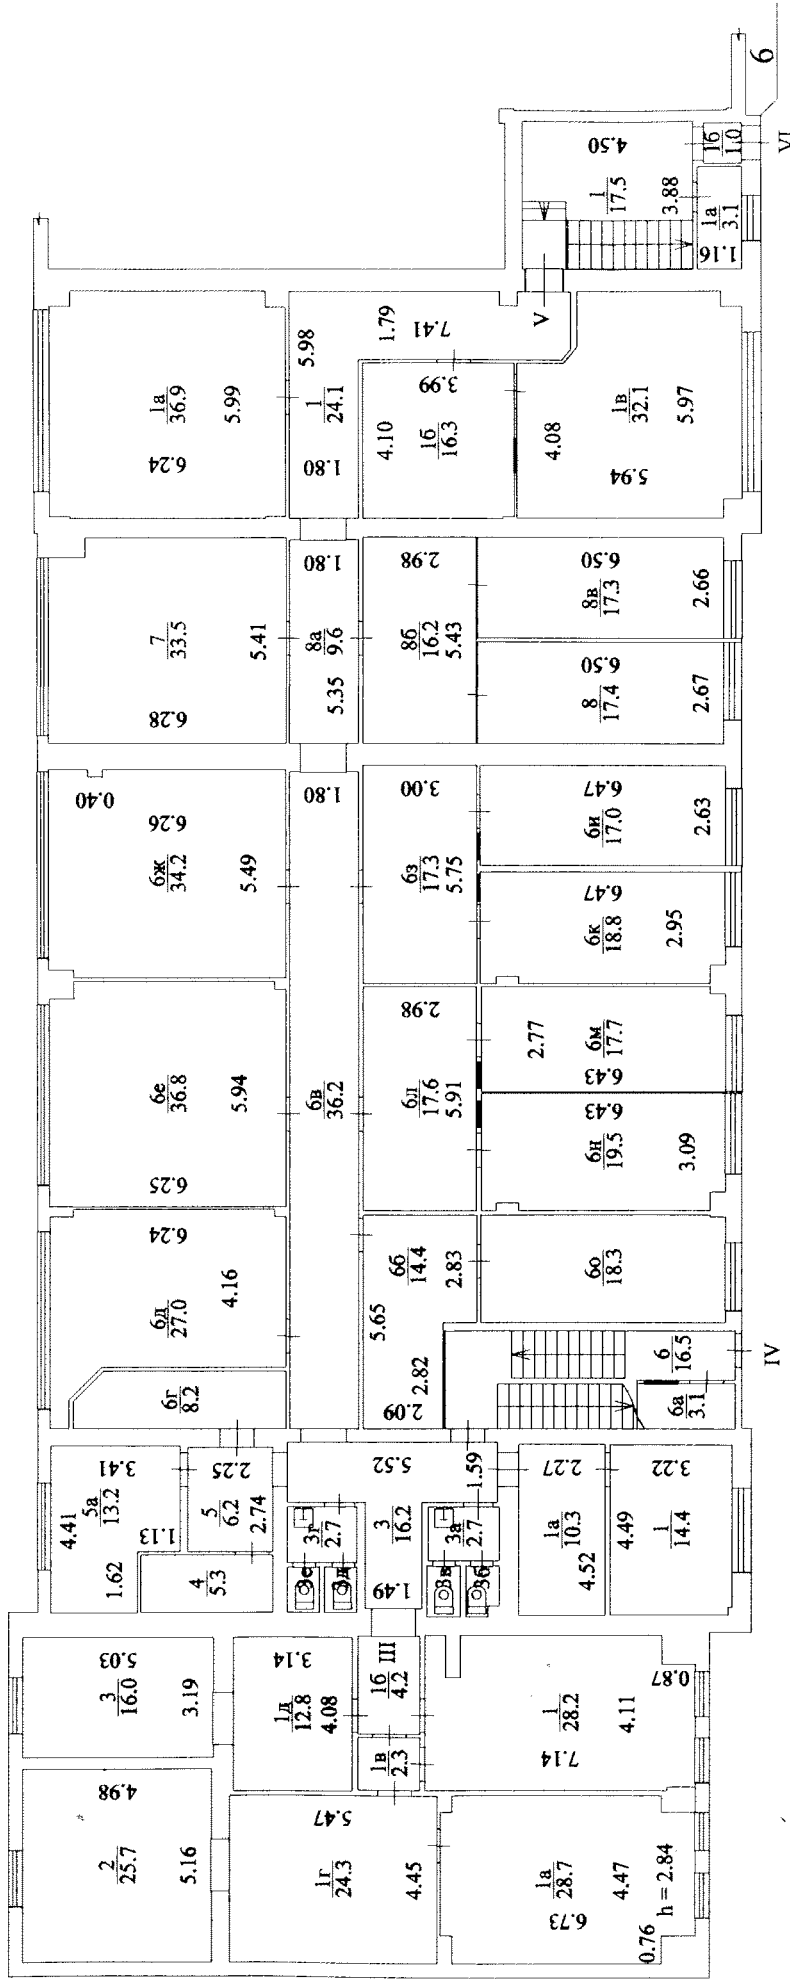


Позтажний план складен по состоянию на 11.11.2011 г.

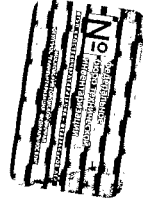

Росреестр	ФГУП "Ростехинформационно-Федеральное БТИ"	РФ
Лист 1	Позтажний план помещения по адресу (местоположению): г. Москва, 3-й Нижнелихоборский пр., д. 1А, стр. 6	Масштаб 1:200
Листов 1	Исполнитель	Подпись
Дата	Выполнил	Бирюков И.В.
22.04.2015	Проверил	Петрова Г.А.
22.04.2015		


# Антресоль 1-го этажа

# 2-ой этаж

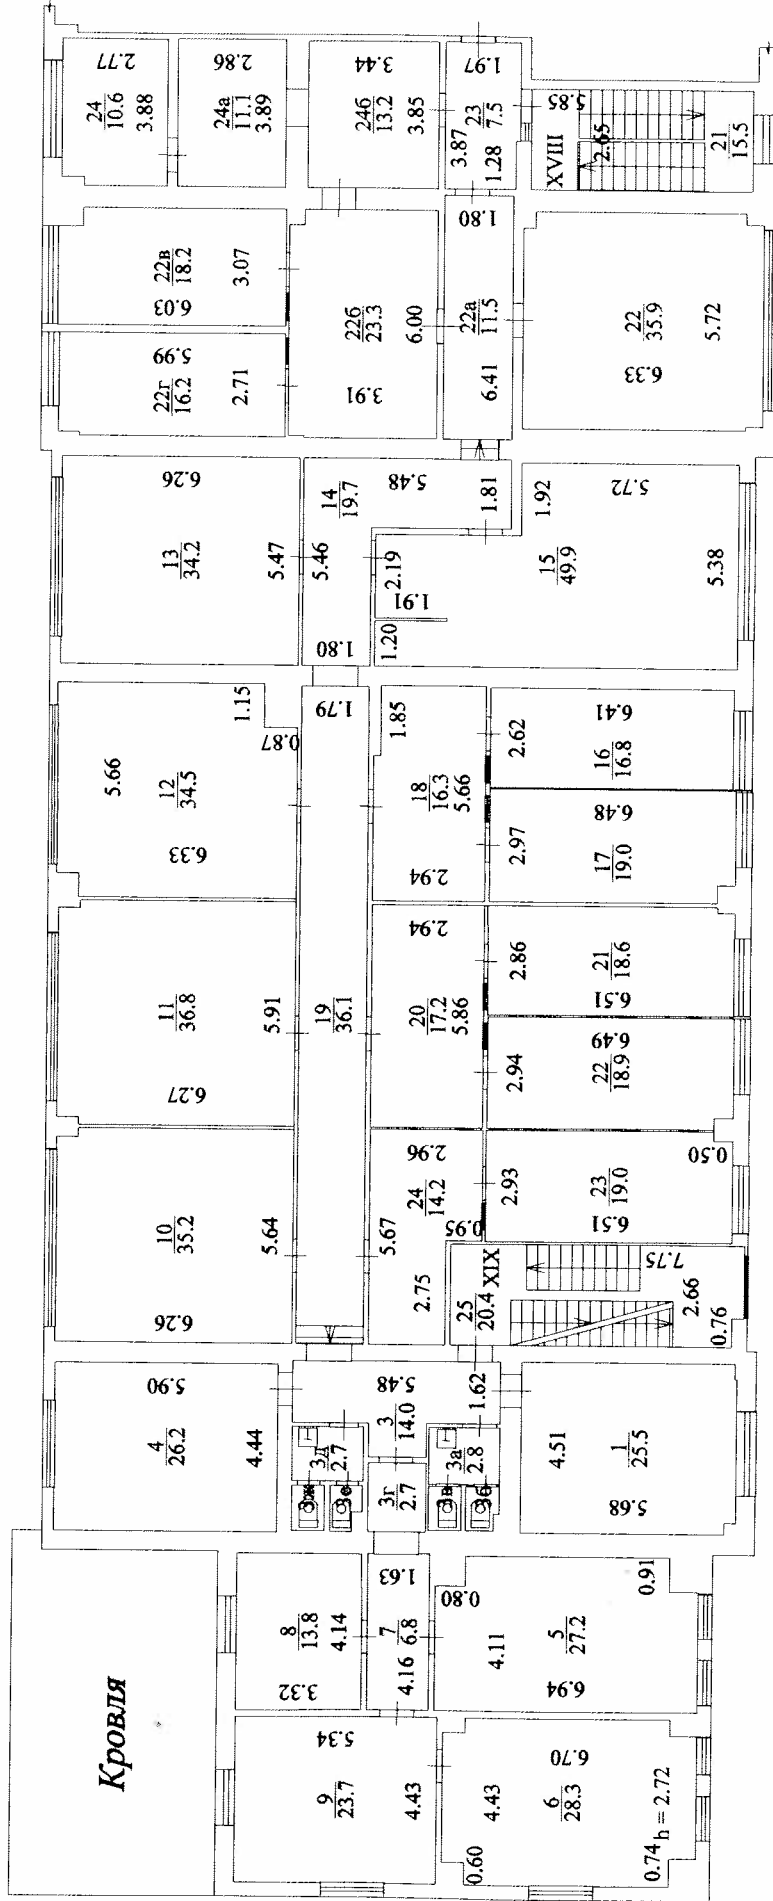

Позлаженный план составлен по состоянию на 11.11.2011 г.

Регистр	ФГУП "Ростсельмашгазразраши-Федеральное БТИ"	РФ
Лист 2	Позлаженный план помещения по адресу (местоположению): г. Москва, 3-й Нижнелихоборский пр., д. 1А, стр. 6	Масштаб
Листов 2		1:200
Дата	Исполнитель	Подпись
22.04.2015	Выполнил	
22.04.2015	Проверил	
	Фамилия И.О.	И.В. Бирюков
		Петрова Г.А.

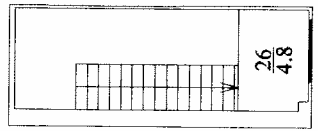

### Экспликация к поэтажным планам помещения

Литера здания по плану	Этаж	Номер помещения	Номер по плану	Назначение частей помещения	Формула подсчета частей помещения	Площади			Высота помещений	Примечание
						общая	основная	вспомогательная		
1	2	3	4	5	6	7	8	9	10	11
6	1	III	1	Офисное помещение		28,2	28,2		2,84	
6	1	III	1а	Офисное помещение		28,7	28,7		2,84	
6	1	III	1б	Коридор		4,2		4,2	2,84	
6	1	III	1в	Тамбур		2,3		2,3	2,84	
6	1	III	1г	Офисное помещение		24,3	24,3		2,84	
6	1	III	1д	Офисное помещение		12,8	12,8		2,84	
6	1	III	2	Офисное помещение		25,7	25,7		2,84	
6	1	III	3	Офисное помещение		16,0	16,0		2,84	
Итого по помещению III:						142,2	135,7	6,5		
6	1	IV	1	Офисное помещение		14,4	14,4		2,84	
6	1	IV	1а	Офисное помещение		10,3	10,3		2,84	
6	1	IV	3	Коридор		16,2		16,2	2,84	
6	1	IV	3а	Умывальная		2,7		2,7	2,84	
6	1	IV	3б	Уборная		1,1		1,1	2,84	
6	1	IV	3в	Уборная		1,2		1,2	2,84	
6	1	IV	3г	Умывальная		2,7		2,7	2,84	
6	1	IV	3д	Уборная		1,0		1,0	2,84	
6	1	IV	3е	Уборная		1,0		1,0	2,84	
6	1	IV	4	Водомерный узел		5,3		5,3	2,84	
6	1	IV	5	Офисное помещение		6,2	6,2		2,84	
6	1	IV	5а	Офисное помещение		13,2	13,2		2,84	
6	1	IV	6	Лестничная клетка		19,5		19,5	2,84	
6	1	IV	6а	Подсобное помещение		3,1		3,1	2,84	
6	1	IV	6б	Офисное помещение		14,4	14,4		2,84	
6	1	IV	6в	Коридор		36,2		36,2	2,84	
6	1	IV	6г	Электрошитовая		8,2		8,2	2,84	
6	1	IV	6д	Офисное помещение		27,0	27,0		2,84	
6	1	IV	6е	Офисное помещение		36,8	36,8		2,84	
6	1	IV	6ж	Офисное помещение		34,2	34,2		2,84	
6	1	IV	6з	Офисное помещение		17,3	17,3		2,84	
6	1	IV	6и	Офисное помещение		17,0	17,0		2,84	
6	1	IV	6к	Офисное помещение		18,8	18,8		2,84	

6	1	IV	6л	Офисное помещение		17,6	17,6		2,84	
6	1	IV	6м	Офисное помещение		17,7	17,7		2,84	
6	1	IV	6н	Офисное помещение		19,5	19,5		2,84	
6	1	IV	6о	Офисное помещение		18,3	18,3		2,84	
6	1	IV	7	Офисное помещение		33,5	33,5		2,84	
6	1	IV	8	Офисное помещение		17,4	17,4		2,84	
6	1	IV	8а	Коридор		9,6		9,6	2,84	
6	1	IV	8б	Офисное помещение		16,2	16,2		2,84	
6	1	IV	8в	Офисное помещение		17,3	17,3		2,84	
Итого по помещению IV:						474,9	367,1	107,8		
6	1	V	1	Коридор		24,1		24,1	2,84	
6	1	V	1а	Офисное помещение		36,9	36,9		2,84	
6	1	V	1б	Офисное помещение		16,3	16,3		2,84	
6	1	V	1в	Офисное помещение		32,1	32,1		2,84	
Итого по помещению V:						109,4	85,3	24,1		
6	1	VI	1	Вестибюль		17,5		17,5	2,84	
6	1	VI	1а	Комната охраны		3,1		3,1	2,84	
6	1	VI	1б	Тамбур		1,0		1,0	2,84	
Итого по помещению VI:						21,6		21,6		
Итого по этажу I:						748,1	588,1	160,0		
6	Антресоль 1-го этажа	XIX	1	Офисное помещение		25,5	25,5		2,72	
6	Антресоль 1-го этажа	XIX	3	Коридор		14,0		14,0	2,72	
6	Антресоль 1-го этажа	XIX	3а	Умывальная		2,8		2,8	2,72	
6	Антресоль 1-го этажа	XIX	3б	Санузел		1,0		1,0	2,72	
6	Антресоль 1-го этажа	XIX	3в	Санузел		1,0		1,0	2,72	
6	Антресоль 1-го этажа	XIX	3г	Тамбур		2,7		2,7	2,72	
6	Антресоль 1-го этажа	XIX	3д	Умывальная		2,7		2,7	2,72	
6	Антресоль 1-го этажа	XIX	3е	Санузел		0,9		0,9	2,72	
6	Антресоль 1-го этажа	XIX	3ж	Санузел		1,0		1,0	2,72	
6	Антресоль 1-го этажа	XIX	4	Офисное помещение		26,2	26,2		2,72	
6	Антресоль 1-го этажа	XIX	5	Офисное помещение		27,2	27,2		2,72	
6	Антресоль 1-го этажа	XIX	6	Офисное помещение		28,3	28,3		2,72	
6	Антресоль 1-го этажа	XIX	7	Коридор		6,8		6,8	2,72	
6	Антресоль 1-го этажа	XIX	8	Офисное помещение		13,8	13,8		2,72	
6	Антресоль 1-го этажа	XIX	9	Офисное		23,7	23,7		2,72	

	1-го этажа			помещение					
6	Антресоль 1-го этажа	XIX	10	Офисное помещение		35,2	35,2		2,72
6	Антресоль 1-го этажа	XIX	11	Офисное помещение		36,8	36,8		2,72
6	Антресоль 1-го этажа	XIX	12	Офисное помещение		34,5	34,5		2,72
6	Антресоль 1-го этажа	XIX	13	Офисное помещение		34,2	34,2		2,72
6	Антресоль 1-го этажа	XIX	14	Коридор		19,7		19,7	2,72
6	Антресоль 1-го этажа	XIX	15	Офисное помещение		49,9	49,9		2,72
6	Антресоль 1-го этажа	XIX	16	Офисное помещение		16,8	16,8		2,72
6	Антресоль 1-го этажа	XIX	17	Офисное помещение		19,0	19,0		2,72
6	Антресоль 1-го этажа	XIX	18	Офисное помещение		16,3	16,3		2,72
6	Антресоль 1-го этажа	XIX	19	Коридор		36,1		36,1	2,72
6	Антресоль 1-го этажа	XIX	20	Офисное помещение		17,2	17,2		2,72
6	Антресоль 1-го этажа	XIX	21	Офисное помещение		18,6	18,6		2,72
6	Антресоль 1-го этажа	XIX	22	Офисное помещение		18,9	18,9		2,72
6	Антресоль 1-го этажа	XIX	23	Офисное помещение		19,0	19,0		2,72
6	Антресоль 1-го этажа	XIX	24	Офисное помещение		14,2	14,2		2,72
6	Антресоль 1-го этажа	XIX	25	Лестничная клетка		20,4		20,4	2,72
Итого по помещению XIX:						584,4	475,3	109,1	
6	Антресоль 1-го этажа		26	Лестничная клетка		4,8		4,8	1,80
Итого по этажу Антресоль 1-го этажа:						589,2	475,3	113,9	
6	2	XVIII	21	Лестничная клетка		15,5		15,5	2,72
6	2	XVIII	22	Офисное помещение		35,9	35,9		2,72
6	2	XVIII	22а	Коридор		11,5		11,5	2,72
6	2	XVIII	22б	Офисное помещение		23,3	23,3		2,72
6	2	XVIII	22в	Офисное помещение		18,2	18,2		2,72
6	2	XVIII	22г	Офисное помещение		16,2	16,2		2,72
6	2	XVIII	23	Холл		7,5		7,5	2,72
6	2	XVIII	24	Офисное помещение		10,6	10,6		2,72
6	2	XVIII	24а	Офисное помещение		11,1	11,1		2,72
6	2	XVIII	24б	Офисное помещение		13,2	13,2		2,72
Итого по помещению XVIII:						163,0	128,5	34,5	
Итого по этажу 2:						163,0	128,5	34,5	
Всего по помещениям:						1500,3	1191,9	308,4	

