



Первый этаж.
h=2470

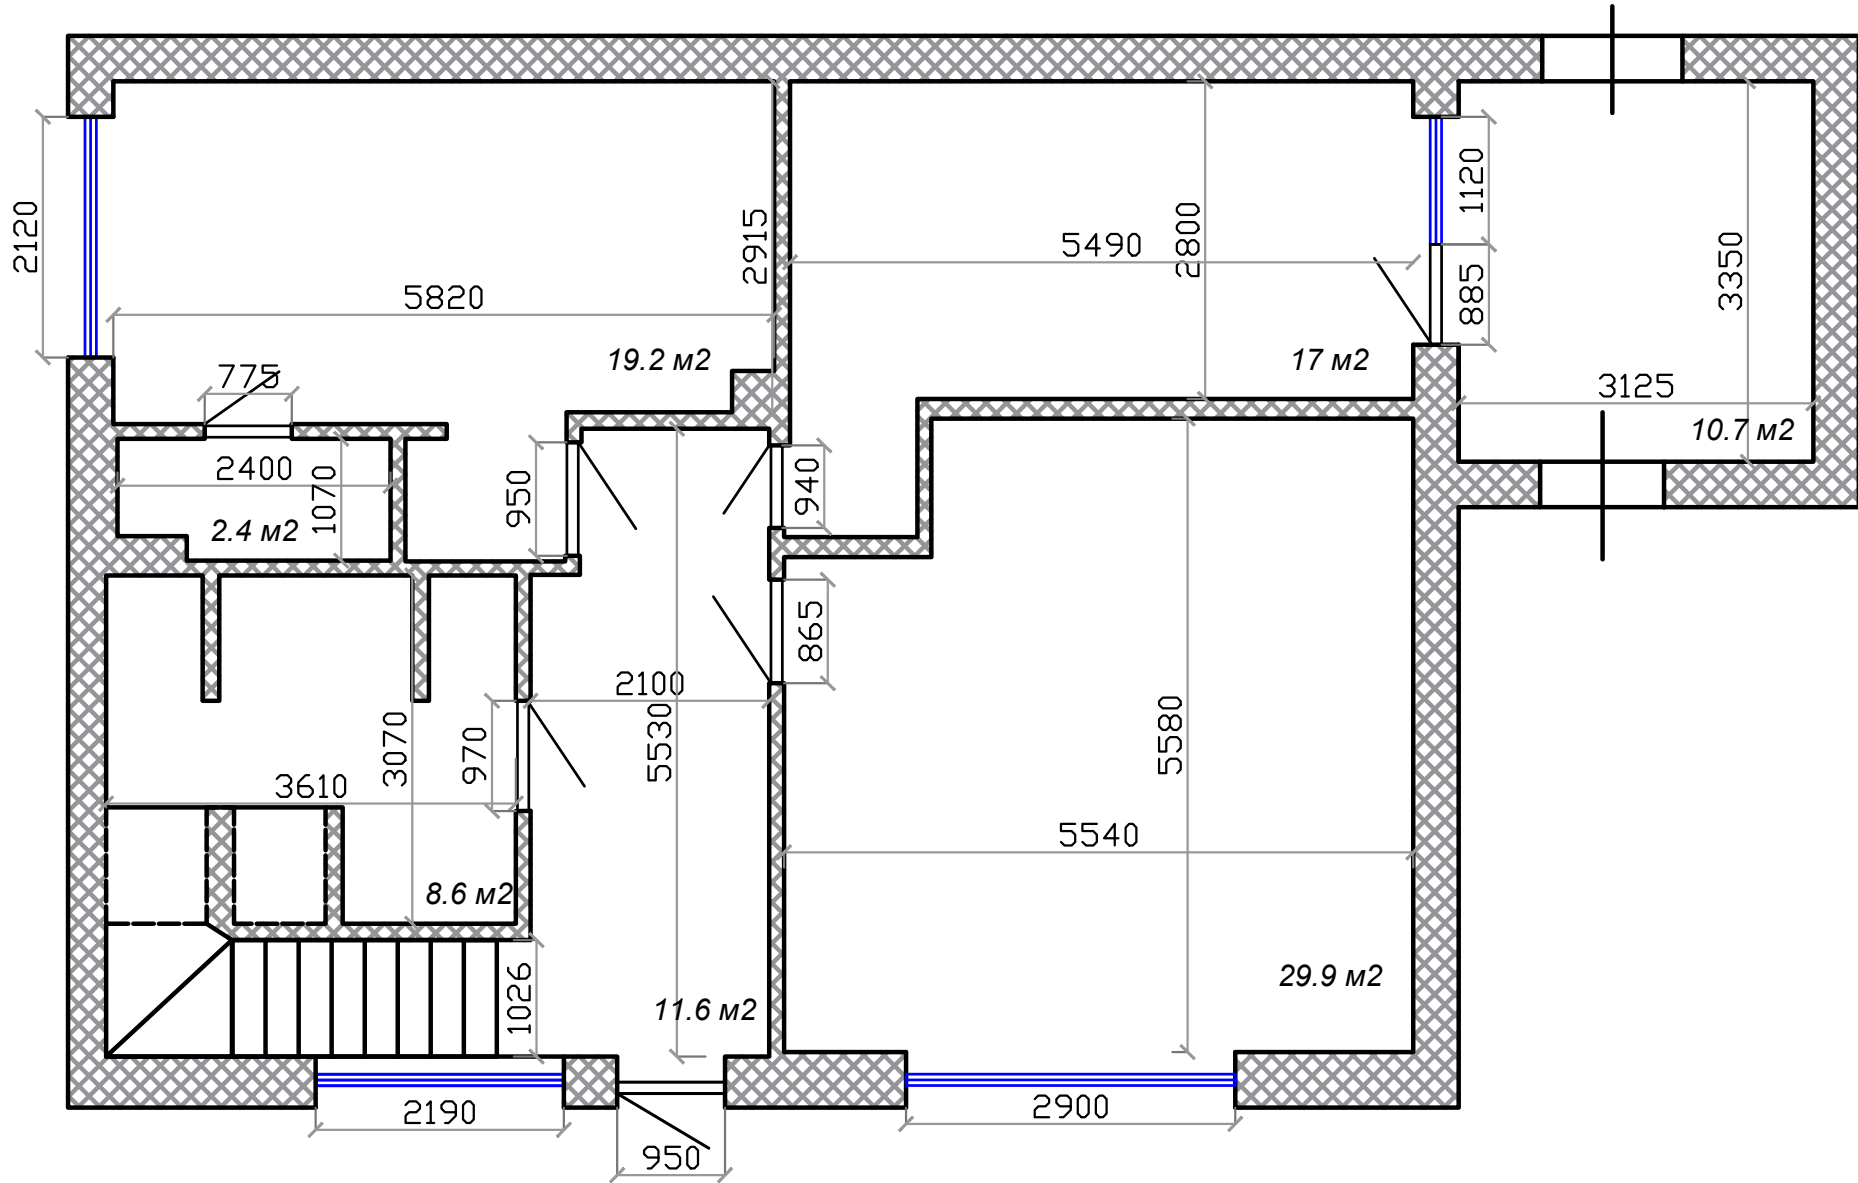

Второй этаж.
h=2470

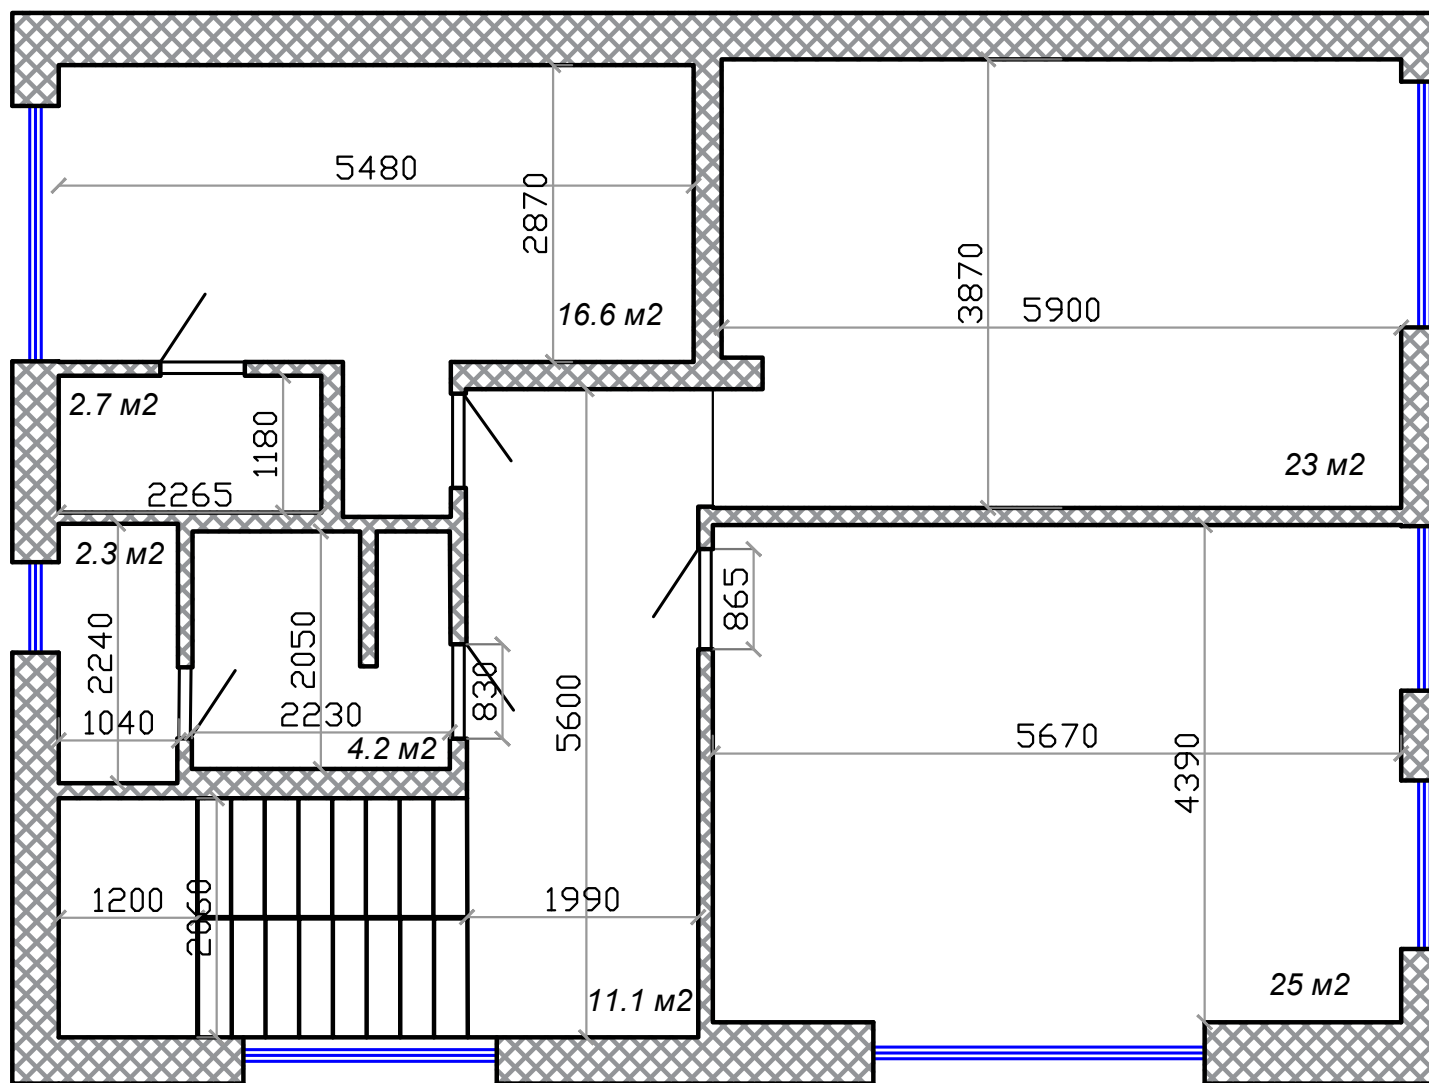

Цокольный этаж.
h=2590

