







№	Наименование конструктивных элементов	Описание конструктивных элементов (материал, конструкция, отделка и пр.)	Техническое состояние (осадка, трещины, гниль и т.п.)	Удельные веса конструктивных элементов	Поправка к удельному весу в %	Удельный вес констр. элем. с поправкой	Износ %	Произв. % износа на уд. вес констр. элемента	Текущие изменения, износ %			
									к элементу	к строению		
1	2	3	4	5	6	7	8	9	10	11		
8	Санитарно-электротехнические работы	Центральн. отопление	от ТЭЦ			4,55	1	4,55	10	0,46		
		Печное отопление										
		Водопровод	да		1,95	1	1,95	10	0,2			
		Канализация	да		1,82	1	1,82	10	0,18			
		Электричество	да		4,50	1	4,5	10	0,45			
		Радио			0,48							
		Телефон	да		0,60	1	0,6	10	0,06			
		Телевидение			0,42							
		Газоснабжение			1,30							
		Ванны	с газов. колонкой									
			с дров. колонкой									
			с гор. водоснабжен.									
		Горячее водоснабжен.			2,08							
		Вентиляция	да		1,30	1	1,3	10	0,13			
Мусоропровод												
Лифт												
9	Разные работы	прочие		6	1	6	10	0,6				
<b>Итого:</b>				100	X	95,7		18,2				

% износа, приведенный к 100 по формуле:  $\frac{\% \text{ износа (гр.9)} \times 100}{\text{удельный вес (гр.7)}} = \frac{18,2 \times 100}{95,7} = 19$


### VIII. Техническое описание построек и других частей здания

Наименование конструктивных элементов	Литер		Удельный вес по таблице	Поправки	Удельный вес с поправкой	Литер		Удельный вес по таблице	Поправки	Удельный вес с поправкой
	сб					сб				
	таб					таб				
	год постр-ки					год постр-ки				
фундамент										
стены										
перегородки										
перекрытия										
крыша										
полы										
окна										
двери										
наружная отделка										
внутренняя отделка										
электроосвещение										
прочие работы										
		% ИТОГО	100	X			% ИТОГО	100	X	
Наименование конструктивных элементов	Литер		Удельный вес по таблице	Поправки	Удельный вес с поправкой	Литер		Удельный вес по таблице	Поправки	Удельный вес с поправкой
	сб					сб				
	таб					таб				
	год постр-ки					год постр-ки				
фундамент										
стены										
перегородки										
перекрытия										
крыша										
полы										
окна										
двери										
наружная отделка										
внутренняя отделка										
электроосвещение										
прочие работы										
		% ИТОГО	100	X			% ИТОГО	100	X	

### IX. Исчисление балансовой стоимости здания и его частей

Литер	Наименование построек	Восстановительная стоимость в рублях	Износ %	Действительная стоимость в рублях

Текущие изменения внесены

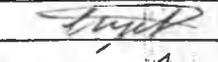Работу выполнил	10 октября 2007 года		
Инвентаризатор			
Проверил			
Начальник БТИ			

А.Д. Сорокин



### VIII. Техническое описание построек и других частей здания

Наименование конструктивных элементов	Литер		Удельный вес по таблице	Поправки	Удельный вес с поправкой	Литер		Удельный вес по таблице	Поправки	Удельный вес с поправкой
	сб					сб				
	таб					таб				
	год постр-ки					год постр-ки				
фундамент										
стены										
перегородки										
перекрытия										
крыша										
полы										
окна										
двери										
наружная отделка										
внутренняя отделка										
электроосвещение										
прочие работы										
	%	ИТОГО	100	X		%	ИТОГО	100	X	
Наименование конструктивных элементов	Литер		Удельный вес по таблице	Поправки	Удельный вес с поправкой	Литер		Удельный вес по таблице	Поправки	Удельный вес с поправкой
	сб					сб				
	таб					таб				
	год постр-ки					год постр-ки				
фундамент										
стены										
перегородки										
перекрытия										
крыша										
полы										
окна										
двери										
наружная отделка										
внутренняя отделка										
электроосвещение										
прочие работы										
	%	ИТОГО	100	X		%	ИТОГО	100	X	

### IX. Исчисление балансовой стоимости здания и его частей

	Литер	Наименование построек	Восстановительная стоимость в рублях	Износ %	Действительная стоимость в рублях
Балансовая стоимость на год постройки					

Текущие изменения внесены

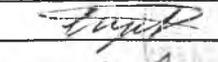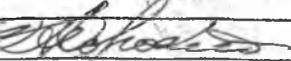Работу выполнил	10 октября 2007 года		
Инвентаризатор			
Проверил			
Начальник БТИ			

А.Я. Сорокин



### XI. Ограждения и замощения на участке


Литера	Наименование ограждений и сооружений	Материал, конструкция	Размеры		Площадь, кв. м	№ сборника	№ таблица	Стоимость измерителя по табл.	Восстановительная стоимость в руб.	% износа	Действительная стоимость в руб.
			длина, м	ширина, высота, м							

### XII. Общая стоимость (в руб.)

В ценах какого года	Основные строения		Служебные строения		Сооружения		Всего	
	Восстановит.	Действит.	Восстан.	Дейст.	Восстан.	Действит.	Восстановит.	Действит.
2007	26144772	21177265					26144772	21177265

10 октября 2007 года


Исполнил

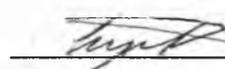 /Сизов В.С./

Проверил

10 октября 2007 года

Начальник бюро

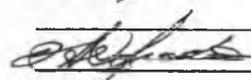 /Сорокин А.Л./

### XIII. Отметка о последующих обследованиях

Дата обследования:			
Обследовал			
Проверил			
Начальник БТИ			

Экспликация к поэтажному плану домовладения N21 по улице  
Заводской Парк, Сормовский район, г. Н. Новгород

Литера	Секция	Этаж	Номер помещения	Номер инвентаризационного	Назначение	Общая площадь	Площадь по внутреннему обмеру в кв. метрах		Высота
							Учрежденческая		
							Ост.	Всп.	
A		Подв.	-	1	Кладовая		27.0		2.25
-		-	-	2	Кладовая		3.5		-
-		-	-	3	Коридор			3.8	-
-		-	-	4	Коридор			22.6	-
-		-	-	5	Электрощитовая		14.6		-
-		-	-	6	Кладовая		49.8		-
-		-	-	7	Кладовая		28.1		-
-		-	-	8	Коридор			50.8	-
-		-	-	9	Раздевалка			8.7	-
-		-	-	10	Туалет			1.7	-
-		-	-	11	Душ			3.9	-
-		-	-	12	Бассейн			34.0	-
-		-	-	13	Сауна			7.1	-
-		-	-	14	Спортивный зал			85.2	-
-		-	-	15	Раздевалка			7.4	-
-		-	-	16	Кладовая		28.2		-
-		-	-	17	Кладовая		6.9		-
-		-	-	18	Кладовая		24.2		-
-		-	-	19	Кладовая		28.1		-
-		-	-	20	Кладовая		40.8		-
-		-	-	21	Коридор			30.4	-
-		-	-	22	Кладовая		2.7		-
Всего по этажу			Подвал			509.5	253.9	255.6	
A		1	-	1	Коридор			5.9	2.92
-		-	-	2	Туалет			1.5	-
-		-	-	3	Туалет			1.6	-
-		-	-	4	Умывальник			9.1	-
-		-	-	5	Тамбур			1.9	-
-		-	-	6	Тамбур			1.9	-
-		-	-	7	Лест. клетка			12.9	-
-		-	-	8	Коридор			9.0	-
-		-	-	9	Коридор			51.1	-
-		-	-	10	Кабинет		19.7		-
-		-	-	11	Кабинет		19.0		-

Литера	Секция	Этаж	Номер помещения	Номер подпомещения	Назначение	Общая площадь	Площадь по внутреннему обмеру в кв. метрах		Высота
							Учрежденческая		
							Оск.	Всп.	
A		1	-	12	Кабинет		17.8		2.92
-		-	-	13	Кабинет		17.3		-
-		-	-	14	Кабинет		18.1		-
-		-	-	15	Кабинет		18.2		-
-		-	-	16	Кабинет		17.6		-
-		-	-	17	Кабинет		19.9		-
-		-	-	18	Кабинет		17.3		-
-		-	-	19	Кабинет		17.5		-
-		-	-	20	Кабинет		17.0		-
-		-	-	21	Кабинет		16.6		-
-		-	-	22	Кабинет		18.4		-
-		-	-	23	Кабинет		18.0		-
-		-	-	24	Тамбур			2.8	-
-		-	-	25	Лест. клетка			15.0	-
-		-	-	26	Кладовая		4.4		-
-		-	-	27	Комната охраны		8.4		-
-		-	-	28	Холл			65.5	-
-		-	-	29	Умывальник			3.8	-
-		-	-	30	Буфет		29.6		-
-		-	-	31	Кабинет		26.3		-
-		-	-	32	Мастерская		8.7		-
-		-	-	33	Кладовая		2.7		-
-		-	-	34	Мастерская		29.3		-
-		-	-	35	Коридор			10.6	-
-		-	-	36	Кладовая		2.1		-
-		-	-	37	Туалет			2.9	-
-		-	-	38	Комната отдыха		6.3		-
-		-	-	39	Коридор			12.3	-
-		-	-	40	Кабинет		26.3		-
-		-	-	41	Кабинет		12.5		-
-		-	-	42	Кабинет		9.9		-
-		-	-	43	Кладовая		18.7		-
-		-	-	44	Коридор			1.0	-
<b>Всего по этажу 1</b>						<b>646.4</b>	<b>437.6</b>	<b>208.8</b>	
A		2	-	1	Коридор			5.8	2.95
-		-	-	2	Туалет			1.4	-
-		-	-	3	Туалет			1.8	-

Литера	Секция	Этаж	Номер помещения	Номер подпомещения	Назначение	Общая площадь	Площадь по внутреннему обмеру в кв. метрах		Высота
							Учрежденческая		
							Осн.	Всп.	
A		2	-	4	Умывальник			9.6	2.95
-		-	-	5	Лест. клетка			17.2	-
-		-	-	6	Кабинет		16.9		-
-		-	-	7	Кабинет		33.7		-
-		-	-	8	Кабинет		16.5		-
-		-	-	9	Кабинет		11.4		-
-		-	-	10	Коридор			6.2	-
-		-	-	11	Кабинет		18.2		-
-		-	-	12	Коридор			73.4	-
-		-	-	13	Кабинет		17.9		-
-		-	-	14	Кабинет		17.3		-
-		-	-	15	Кабинет		17.0		-
-		-	-	16	Кабинет		16.8		-
-		-	-	17	Кабинет		34.4		-
-		-	-	18	Кабинет		31.2		-
-		-	-	19	Кладовая		4.9		-
-		-	-	20	Кабинет		7.3		-
-		-	-	21	Лест. клетка			16.1	-
-		-	-	22	Кабинет		52.8		-
-		-	-	23	Кабинет		2.8		-
-		-	-	24	Кабинет		135.2		-
<b>Всего по этажу 2</b>						<b>565.8</b>	<b>434.3</b>	<b>131.5</b>	
A		3	-	1	Коридор			5.7	2.95
-		-	-	2	Туалет			1.3	-
-		-	-	3	Туалет			1.7	-
-		-	-	4	Умывальник			4.9	-
-		-	-	5	Коридор			13.4	-
-		-	-	6	Коридор			88.3	-
-		-	-	7	Лест. клетка			17.2	-
-		-	-	8	Кабинет		34.4		-
-		-	-	9	Кабинет		34.3		-
-		-	-	10	Кабинет		18.2		-
-		-	-	11	Кабинет		18.0		-
-		-	-	12	Лест. клетка			16.1	-
-		-	-	13	Кладовая		2.8		-
-		-	-	14	Кабинет		47.8		-
-		-	-	15	Кабинет		11.7		-

Литера	Секция	Этаж	Номер помещения	Номер подпомещения	Назначение	Общая площадь	Площадь по внутреннему обмеру в кв. метрах		Высота
							Учрежденческая		
							Осн.	Всп.	
A		3	-	16	Туалет			5.1	2.95
-		-	-	17	Кабинет		37.9		-
-		-	-	18	Коридор			28.1	-
-		-	-	19	Кабинет		8.8		-
-		-	-	20	Кабинет		19.1		-
-		-	-	21	Кабинет		7.2		-
-		-	-	22	Кабинет		36.0		-
-		-	-	23	Кабинет		16.9		-
-		-	-	24	Кабинет		17.1		-
-		-	-	25	Кабинет		17.6		-
-		-	-	26	Кабинет		17.1		-
-		-	-	27	Кабинет		37.1		-
<b>Всего по этажу 3</b>						<b>563.8</b>	<b>382.0</b>	<b>181.8</b>	
A		4	-	1	Коридор			6.4	2.95
-		-	-	2	Туалет			1.4	-
-		-	-	3	Туалет			1.6	-
-		-	-	4	Умывальник			9.7	-
-		-	-	5	Лест. клетка			17.1	-
-		-	-	6	Кабинет		12.6		-
-		-	-	7	Кабинет		12.6		-
-		-	-	8	Кабинет		12.7		-
-		-	-	9	Кабинет		19.2		-
-		-	-	10	Коридор			4.6	-
-		-	-	11	Коридор			7.5	-
-		-	-	12	Кабинет		17.7		-
-		-	-	13	Кабинет		18.3		-
-		-	-	14	Коридор			41.2	-
-		-	-	15	Коридор			28.9	-
-		-	-	16	Коридор			24.4	-
-		-	-	17	Лест. клетка			16.1	-
-		-	-	18	Кладовая		2.7		-
-		-	-	19	Кабинет		9.0		-
-		-	-	20	Кладовая		9.1		-
-		-	-	21	Коридор			4.3	-
-		-	-	22	Кабинет		53.2		-
-		-	-	23	Кабинет		35.1		-
-		-	-	24	Коридор			6.7	-

Литера	Секция	Этаж	Номер помещения	Номер подпомещения	Назначение	Общая площадь	Площадь по внутреннему обмеру в кв. метрах		Высота
							Учрежденческая		
							Оск.	Всп.	
A		4	-	25	Кабинет		11.0		2.95
-		-	-	26	Кабинет		8.9		-
-		-	-	27	Кабинет		19.1		-
-		-	-	28	Кабинет		7.1		-
-		-	-	29	Кабинет		15.6		-
-		-	-	30	Кабинет		9.9		-
-		-	-	31	Кабинет		9.4		-
-		-	-	32	Кабинет		11.1		-
-		-	-	33	Кабинет		11.1		-
-		-	-	34	Коридор			9.2	-
-		-	-	35	Кабинет		18.1		-
-		-	-	36	Кабинет		15.5		-
-		-	-	37	Кабинет		9.6		-
-		-	-	38	Кабинет		17.9		-
-		-	-	39	Коридор			5.9	-
<b>Всего по этажу 4</b>						<b>551.5</b>	<b>388.5</b>	<b>185.0</b>	
A		5	-	1	Кабинет		18.7		2.95
-		-	-	2	Кабинет		11.5		-
-		-	-	3	Коридор			5.6	-
-		-	-	4	Кабинет		34.0		-
-		-	-	5	Кабинет		17.2		-
-		-	-	6	Кабинет		17.0		-
-		-	-	7	Кабинет		10.8		-
-		-	-	8	Кладовая		7.2		-
-		-	-	9	Кабинет		18.1		-
-		-	-	10	Кабинет		6.7		-
-		-	-	11	Кабинет		17.8		-
-		-	-	12	Кабинет		8.3		-
-		-	-	13	Кабинет		20.8		-
-		-	-	14	Кабинет		18.0		-
-		-	-	15	Кабинет		16.3		-
-		-	-	16	Кабинет		42.5		-
-		-	-	17	Кабинет		21.3		-
-		-	-	18	Кабинет		8.9		-
-		-	-	19	Коридор			4.9	-
-		-	-	20	Коридор			25.2	-
-		-	-	21	Коридор			64.7	-

Литера	Секция	Этаж	Номер помещения	Номер подпомещения	Назначение	Общая площадь	Площадь по внутреннему обмеру в кв. метрах		Высота
							Учрежденческая		
							Оск.	Вск.	
А		5	-	22	Кладовая		2.8		2.95
-		-	-	23	Лест. клетка			23.8	-
-		-	-	24	Коридор			4.4	-
-		-	-	25	Кабинет		13.6		-
-		-	-	26	Кабинет		16.0		-
-		-	-	27	Кабинет		17.6		-
-		-	-	28	Кабинет		16.9		-
-		-	-	29	Кабинет		35.7		-
-		-	-	30	Лест. клетка			17.2	-
-		-	-	31	Коридор			3.4	-
-		-	-	32	Коридор			2.1	-
-		-	-	33	Умывальник			7.3	-
-		-	-	34	Умывальник			1.4	-
-		-	-	35	Туалет			1.9	-
-		-	-	36	Туалет			1.9	-
<b>Всего по этажу 5</b>						<b>561.5</b>	<b>397.7</b>	<b>163.8</b>	
А		6	-	1	Коридор			18.5	3.00
-		-	-	2	Лест. клетка			3.9	-
-		-	-	3	Санузел			2.9	-
-		-	-	4	Кабинет		12.9		-
-		-	-	5	Кабинет		19.3		-
-		-	-	6	Кладовая		12.9		-
-		-	-	7	Санузел			2.6	-
-		-	-	8	Санузел			2.6	-
-		-	-	9	Кабинет		18.0		-
<b>Всего по этажу 6</b>						<b>93.6</b>	<b>63.1</b>	<b>30.5</b>	
<b>Всего по строению А...</b>						<b>3492.1</b>	<b>2335.1</b>	<b>1157.0</b>	


Общая площадь увеличилась на 7,1 кв. м  
за счёт внутренней перепланировки.

10.10.2007

Инст. Инт. В. С.  
А.Л. Сорокин

Прощнуровано 18 листа(ов)


10.10.2007

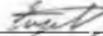Исполнитель  / Сизов В.С. /

Начальник отделения  / Сорокин А.Л. /

Инвентаризационный план  
 домовладения N21 по  
 ул. Заводской Парк  
 Сормовский р-н, г. Н.Новгород

План 1 этажа лит. А

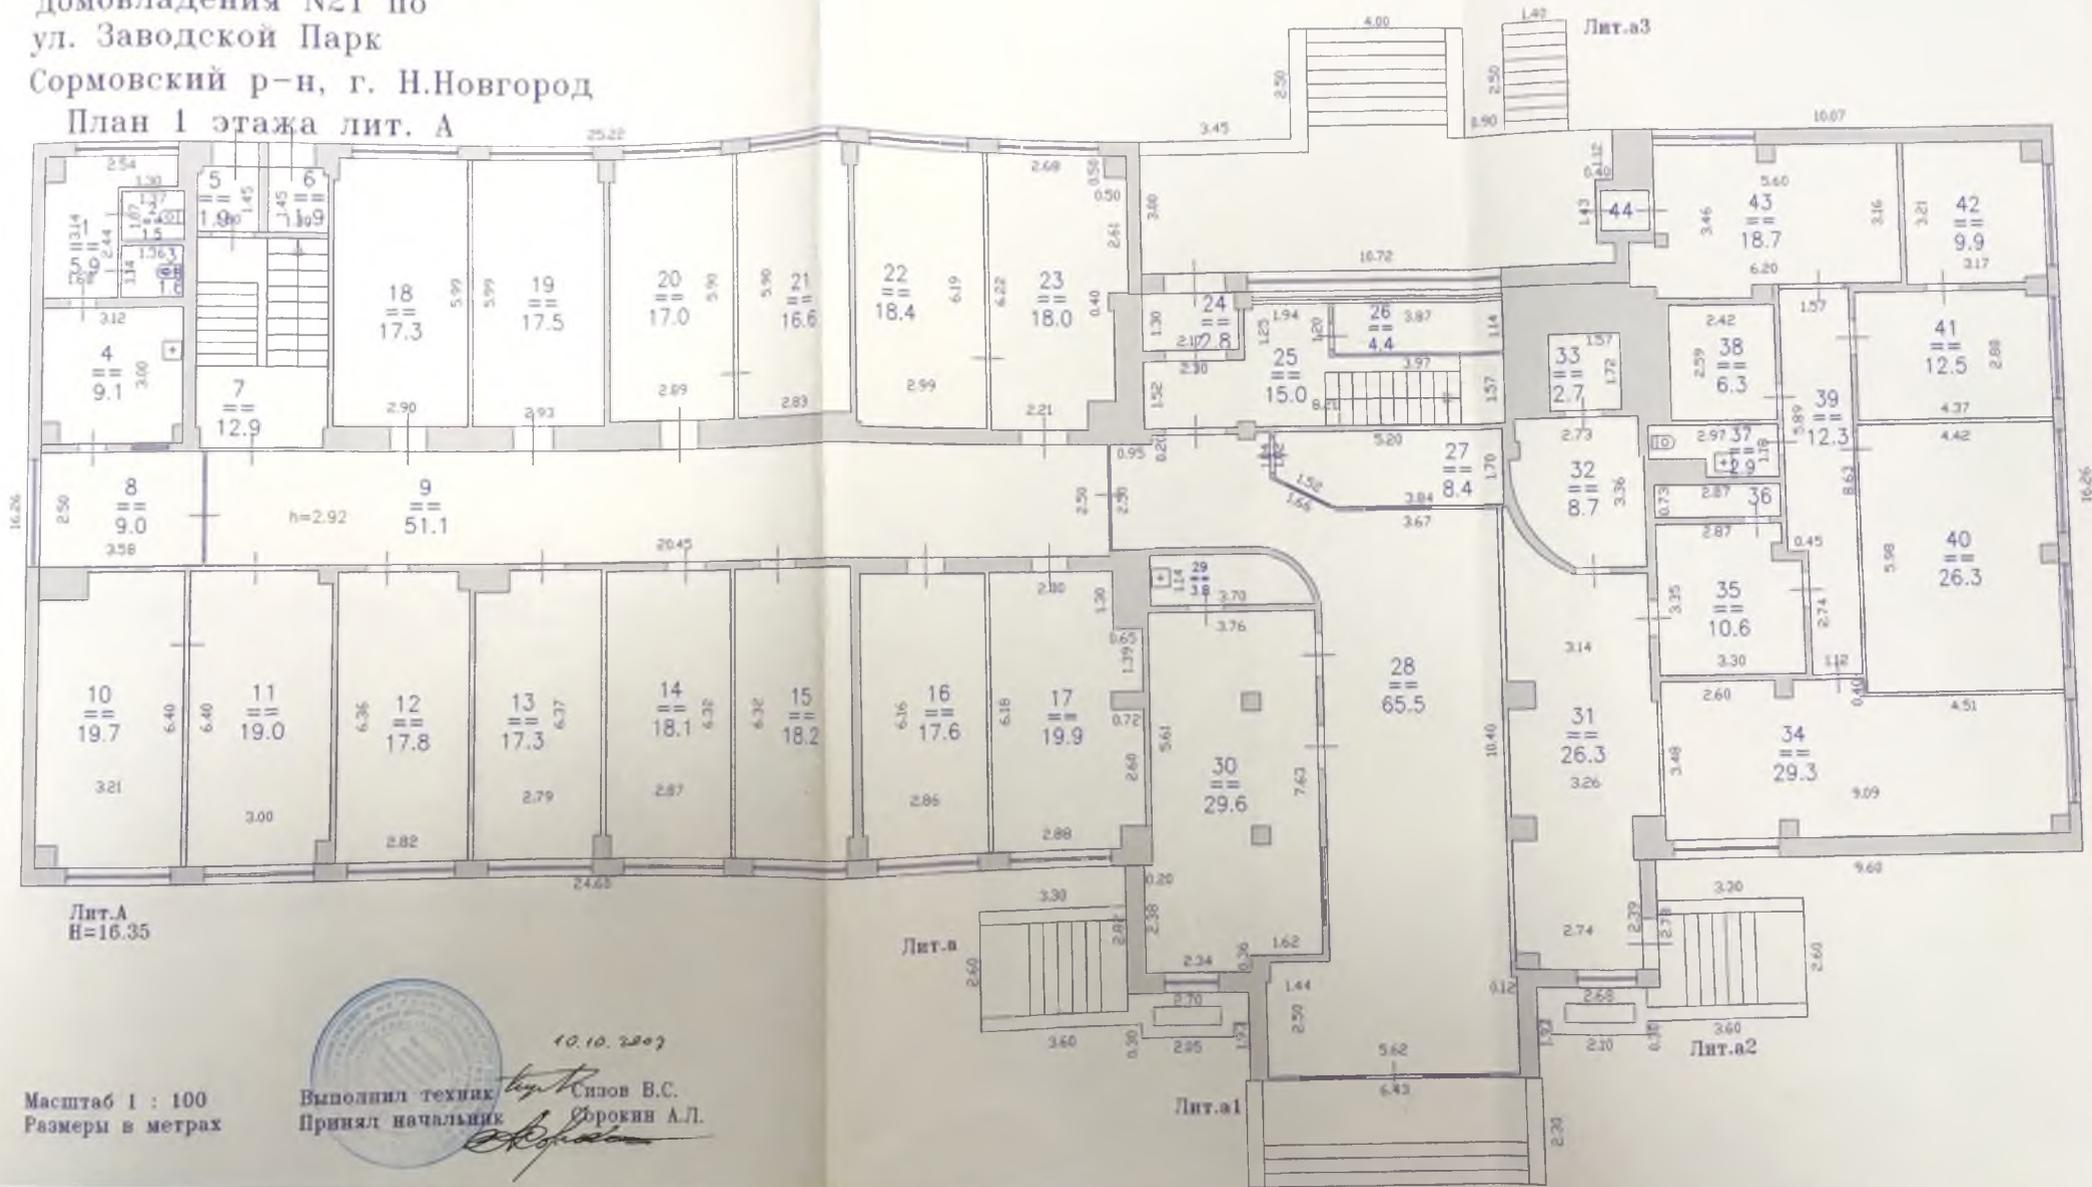

Лит. А  
 Н=16.35




10.10.2002

Масштаб 1 : 100  
 Размеры в метрах


Выполнил техник *Силон В.С.*  
 Принял начальник *Брокин А.Л.*



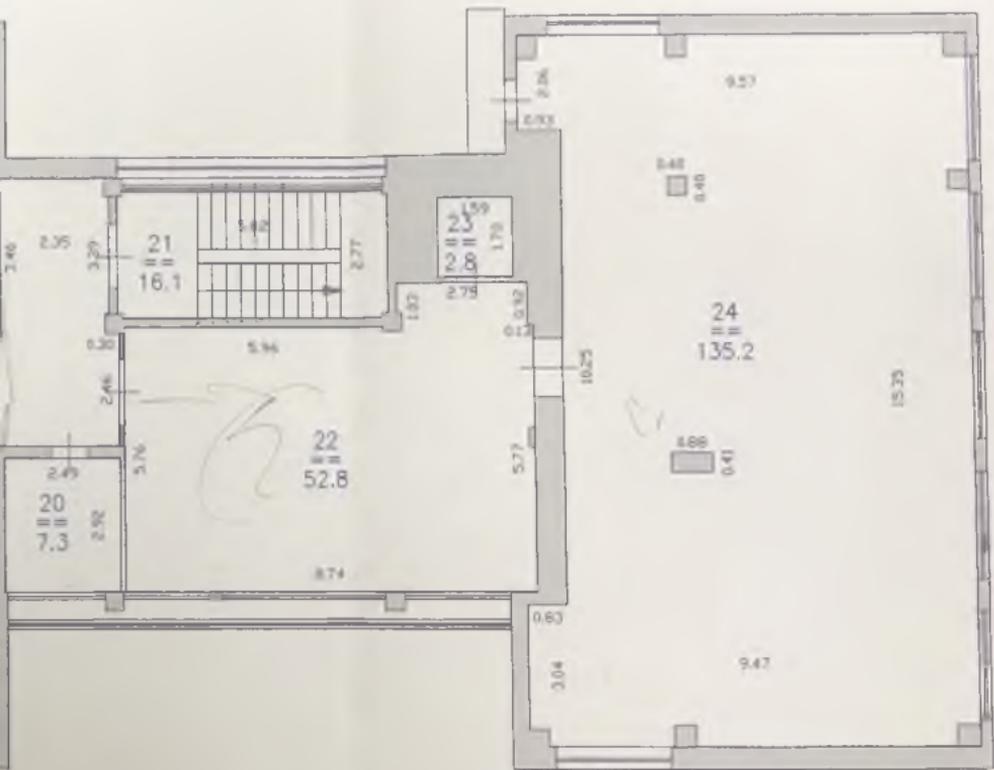



Инвентаризационный план  
 домовладения №21 по  
 ул. Заводской Парк  
 Сормовский р-н, г. Н.Новгород  
 План 4 этажа лит. А

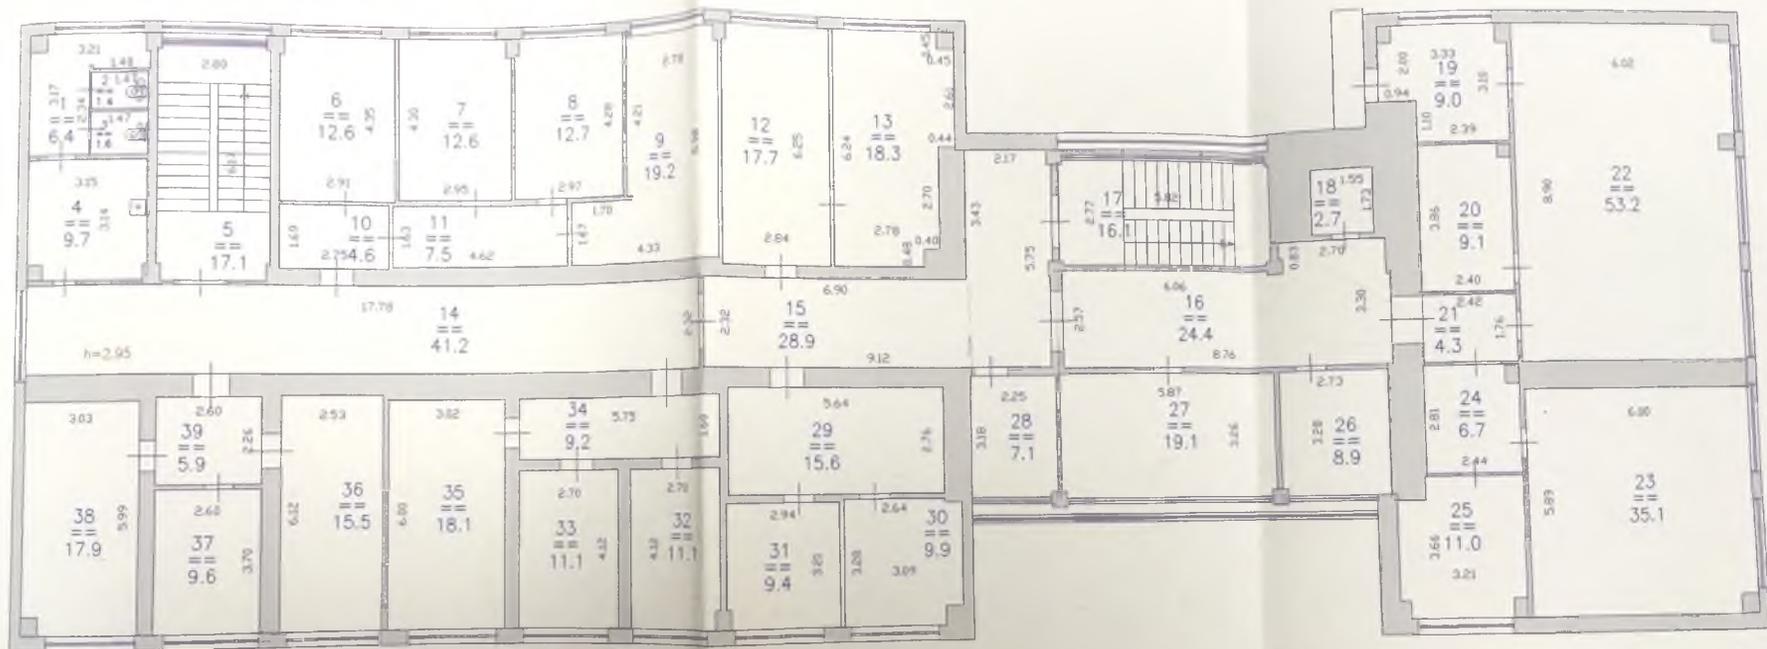


Масштаб 1 : 100  
 Размеры в метрах

Выполнил техник *Сизов В.С.*  
 Принял начальник *Сорокина А.Л.*



10.10.2007


Инвентаризационный план  
 домовладения N21 по  
 ул. Заводской Парк  
 Сормовский р-н, г. Н.Новгород  
 План 5 этажа лит. А

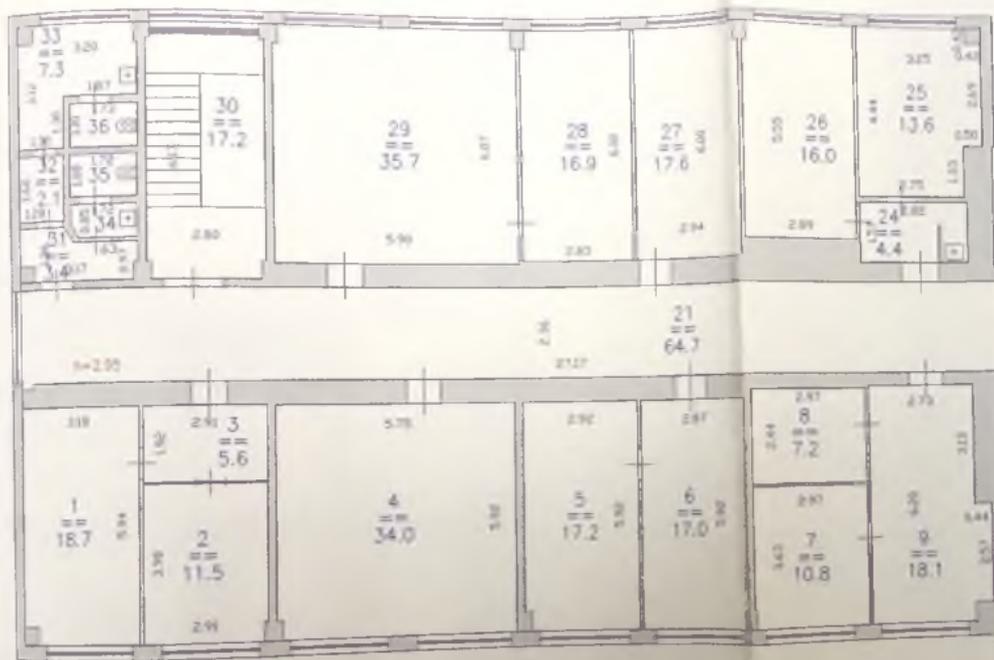

10.10.2007


Масштаб 1 : 100  
 Размеры в метрах

Выполнил техник *Сизов В.С.*  
 Принял начальник *Сорокин А.Л.*

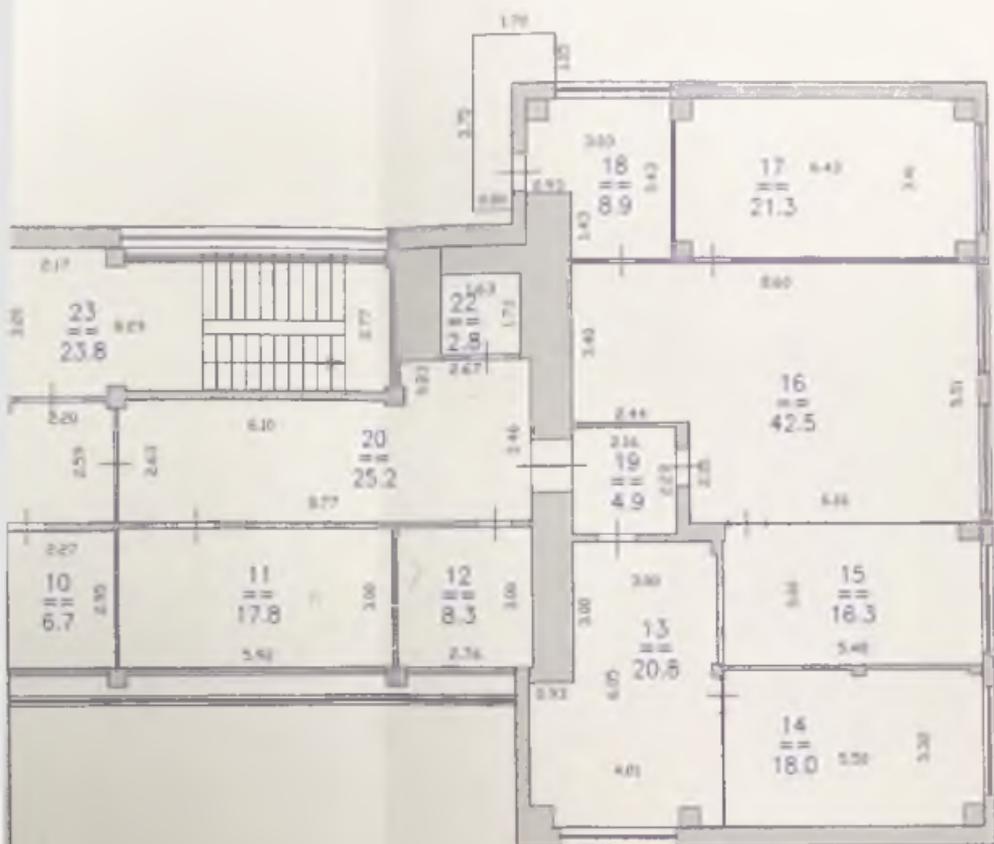

Инвентаризационный план  
 домовладения №21 по  
 ул. Заводской Парк  
 Сормовский р-н, г. Н.Новгород  
 План 6 этажа лит. А

13.06

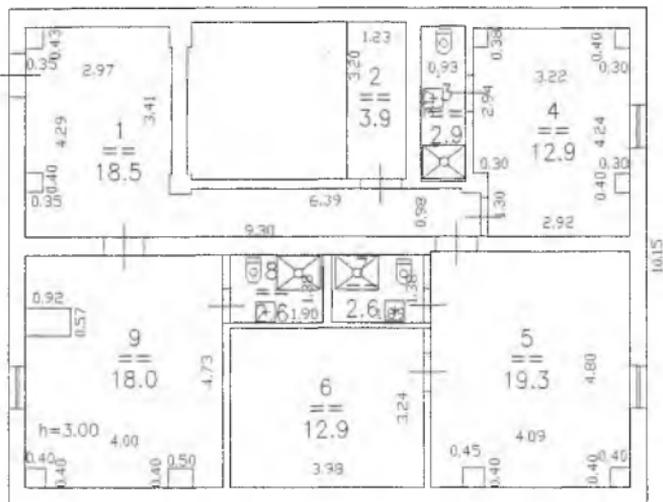

Масштаб 1 : 100  
 Размеры в метрах

10.10.2002  
 Выполнил техник *Сизов В.С.*  
 Принял начальник *Сорокин А.Л.*

*Сизов В.С.*


Инвентаризационный план  
 домовладения №21 по  
 ул. Заводской Парк  
 Сормовский р-н, г. Н.Новгород  
 План подвала лит. А



Масштаб 1 : 100  
 Размеры в метрах

10.10.2002  
 Выполнил техник *Сизов В.С.*  
 Принял начальник *Дорожкин А.Л.*

Лит. 04

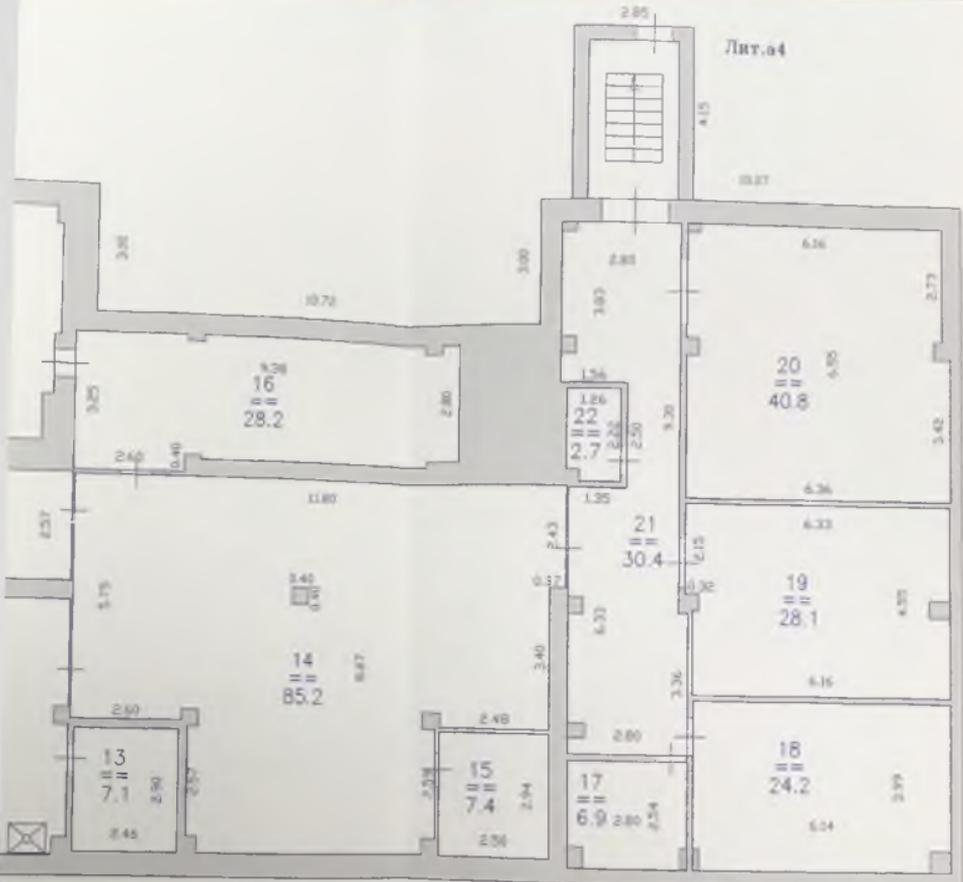

3341

14.26

