

ТЕРРИТОРИАЛЬНОЕ БТИ Центральное ТБТИ

ВЫПИСКА ИЗ ТЕХНИЧЕСКОГО ПАСПОРТА НА ЗДАНИЕ (СТРОЕНИЕ)

N дела 268/14 Литер -
по состоянию на 22.12.2005 г.

Информация по зданию (строению)

нежилое

Кадастровый номер		-			
Предьдущий кадастровый номер		-			
Учетный номер объекта		02125614			
Адрес	Город	Москва			
Наименование (ул., пл., пер, просп., туп., бульв. и т.п.)		ул. Сретенка			
Дом	17	Корп.	-	Строение	1
Функциональное назначение		нежилое			
Общая площадь всего (кв.м.)		3888,0	Количество квартир	-	
кроме того площади (кв.м.): в т.ч.		-	Материал стен	кирпичный	
лестничных клеток		-	Год постройки	1888	
технического подполья технического этажа		-	Этажность (без учета подземных этажей)	2 кроме того мансарда	
вент. камер		-	Подземных этажей	1	
других помещений		-	Инвентаризационная стоимость (тыс.руб.)	777,4	
Площадь застройки (кв.м.)		1456	Памятник архитектуры	нет	
Жилая площадь (кв.м.) жилых помещений		-	Нежилая площадь (кв.м.) в т.ч. жилая площадь в нежил. помещ. (кв.м.)	3888,0 -	

Описание объекта права: помещения

Кадастровый номер N -

Наименование правообладателя (ФИО для физического лица)	АКБ РФ (ОАО) СБЕРБАНК РОССИИ		
Здание/строение	здание		
Тип помещения: встроенно-пристроенное	-		
пристроенное	-		
Общая площадь, всего (кв.м.)	3730,1	Нежилая площадь (кв.м.) в т.ч.	3730,1
Жилая площадь (кв.м.) жилых помещений	-	Жилая площадь (кв.м.) в нежилых помещениях	-

Характеристики объекта приведены в экспликации к поэтажному плану

Адрес зарегистрирован в Адресном реестре зданий и сооружений г.Москвы
№ 06/2005г. N 1009883.

Зачеркнутое не читать, вписанному - Акционерный коммерческий Сберегательный
банк Российской Федерации (открытое акционерное общество) - верить.



Начальник ТБТИ


Дауд
Валентина Ивановна
Зам. начальника
Центрального ТБТИ г. Москвы
Н.И. Курочкина

24.10.2012 Подпись

Исполнитель

Конкина Л.В.



24.10.2012 Подпись

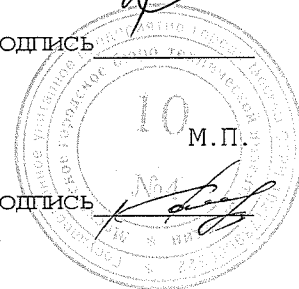

ПОЭТАЖНЫЙ ПЛАН

по адресу: Средтевка ул.
Средтевка ул. (полн.)
Домовл. (вл.) 17 ДОМ 17
корпус строение (сооружение) 1
квартал № 268/14 ЦАО г. Москвы

ПОДВАЛ

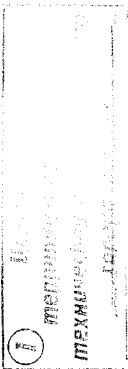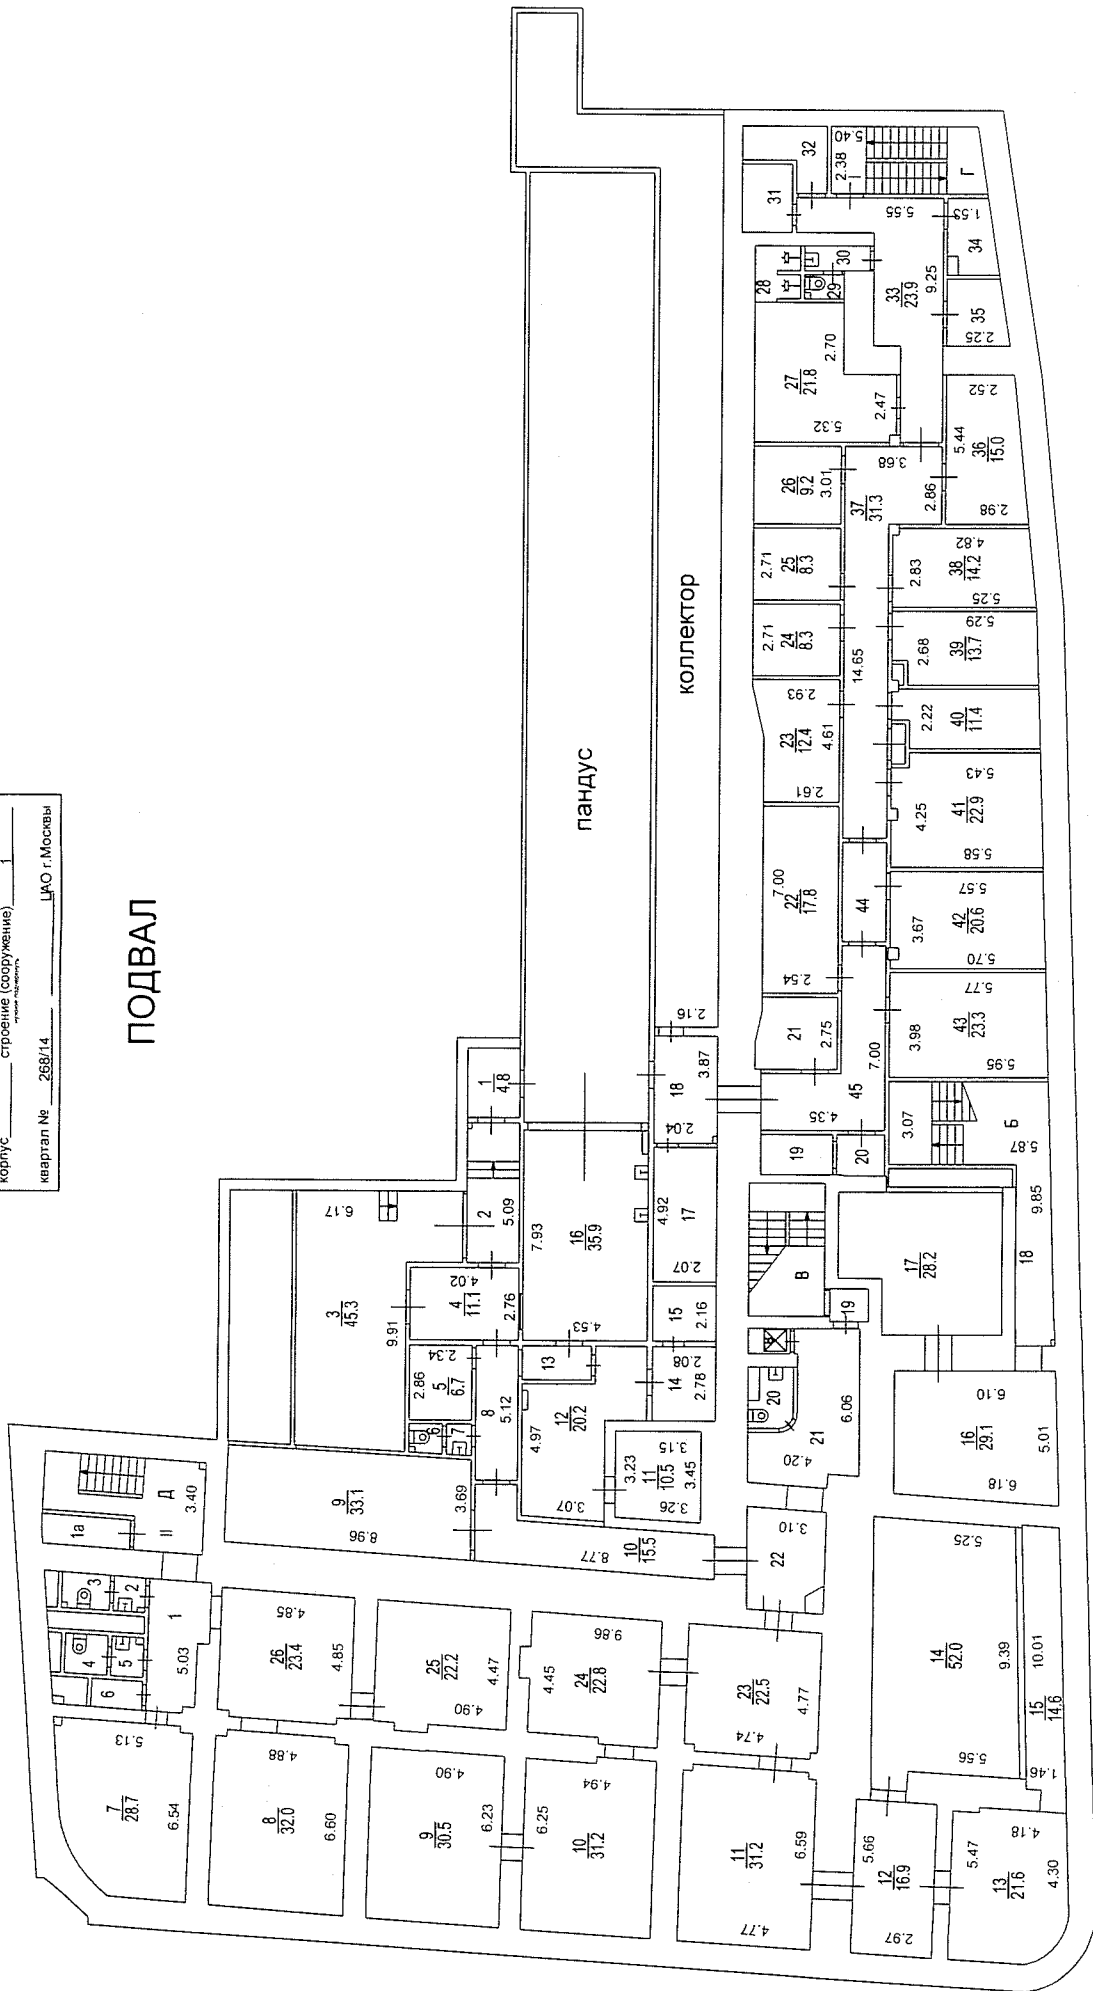

ПОЭТАЖНЫЙ ПЛАН


по адресу: Светлана ул.
инженерная ул. (ранее Вульф ул.)

домов. (вп.) 17
по кадастровому № ДОМ

корпус 1
по кадастровому № строение (сооружение)

квартал № 268/14 ЦАО г. Москва



1 ЭТАЖ

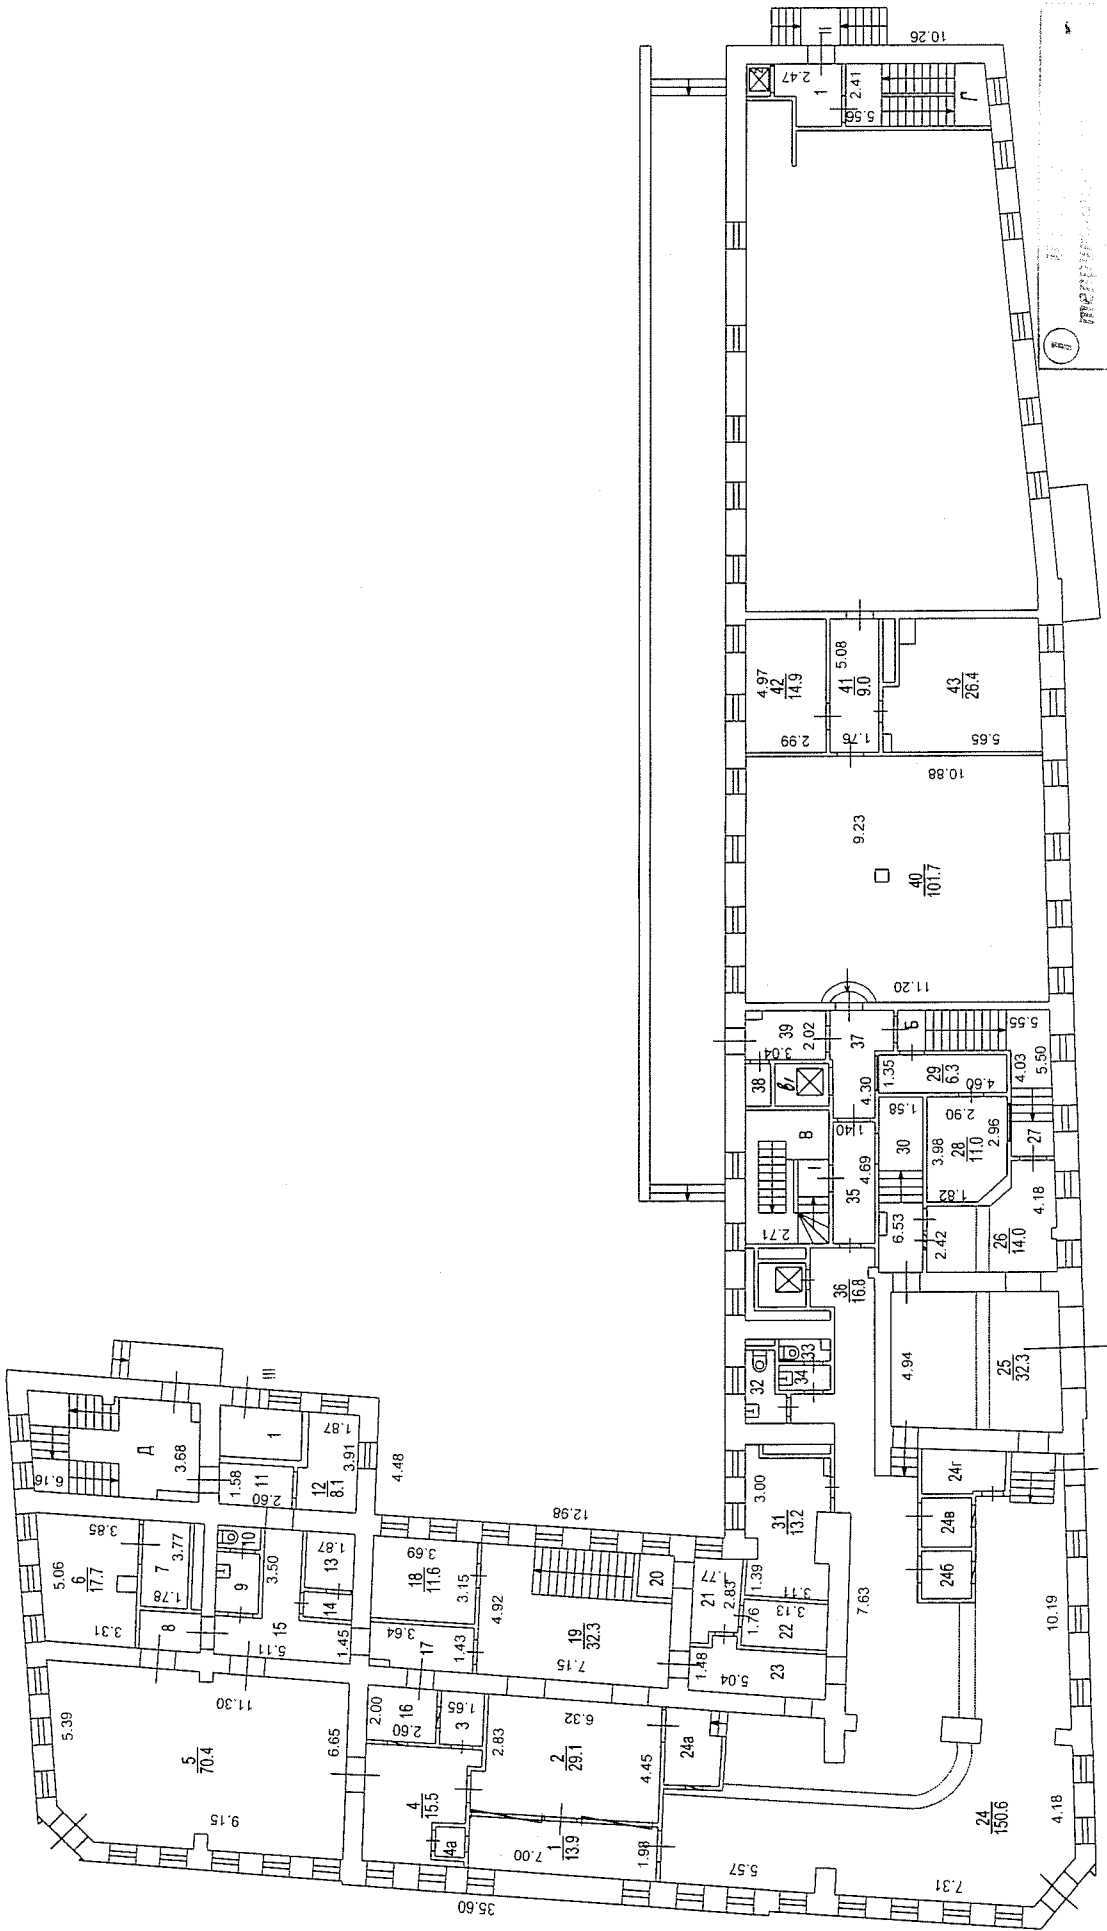

ПОЭТАЖНЫЙ ПЛАН

по адресу: Сретенка ул.
инженерное здание № 17
 Домов (кв.) _____ Д/ОМ _____ 17
 корпус _____ строения (сооружение) _____ 1
 квартал № 268/14 ЦАО г. Москвы

2 ЭТАЖ

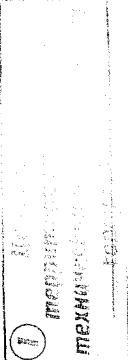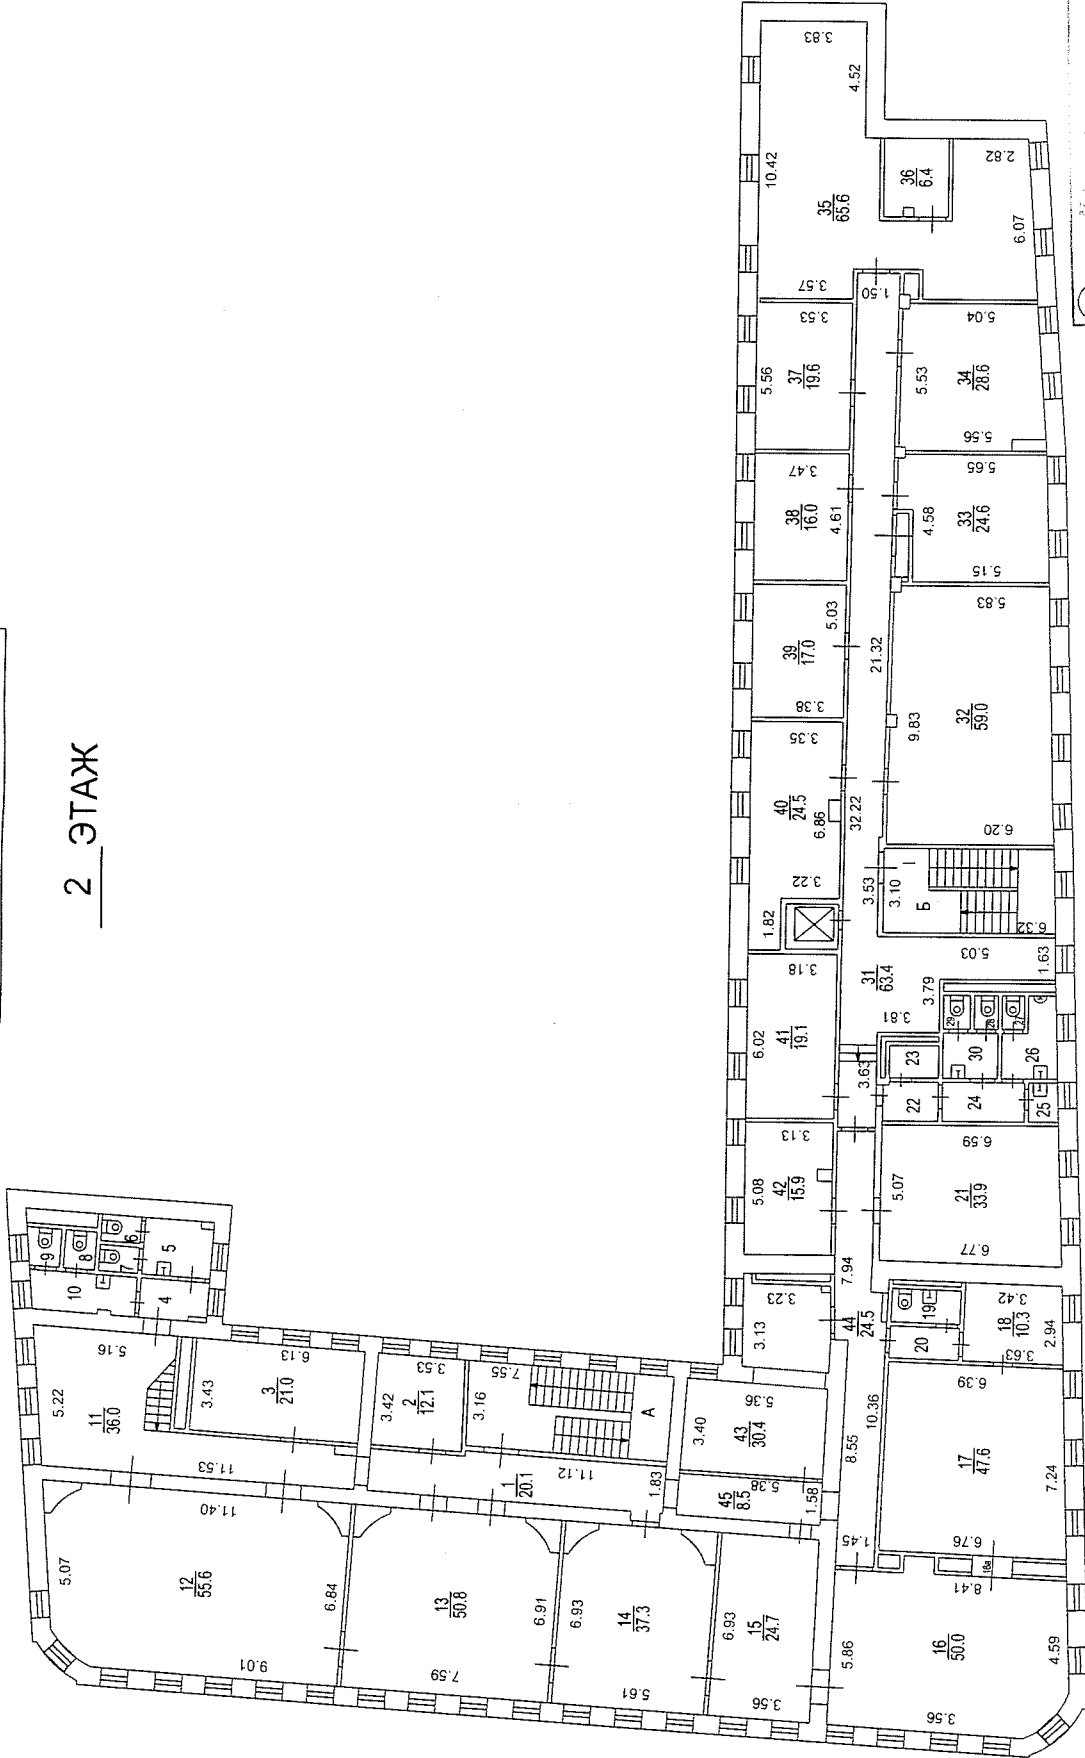

ПОЭТАЖНЫЙ ПЛАН


по адресу: Сретенка ул.
инженерный п/п (ИП) № 10/01-01/01

ДОМОВЛ. (вп.) дом 17
на кадастровом участке

корпус строение (сооружение) 1
проект № 10/01-01/01


квартил № 25В/14 ЦАО г. Москва

МАНСАРДА

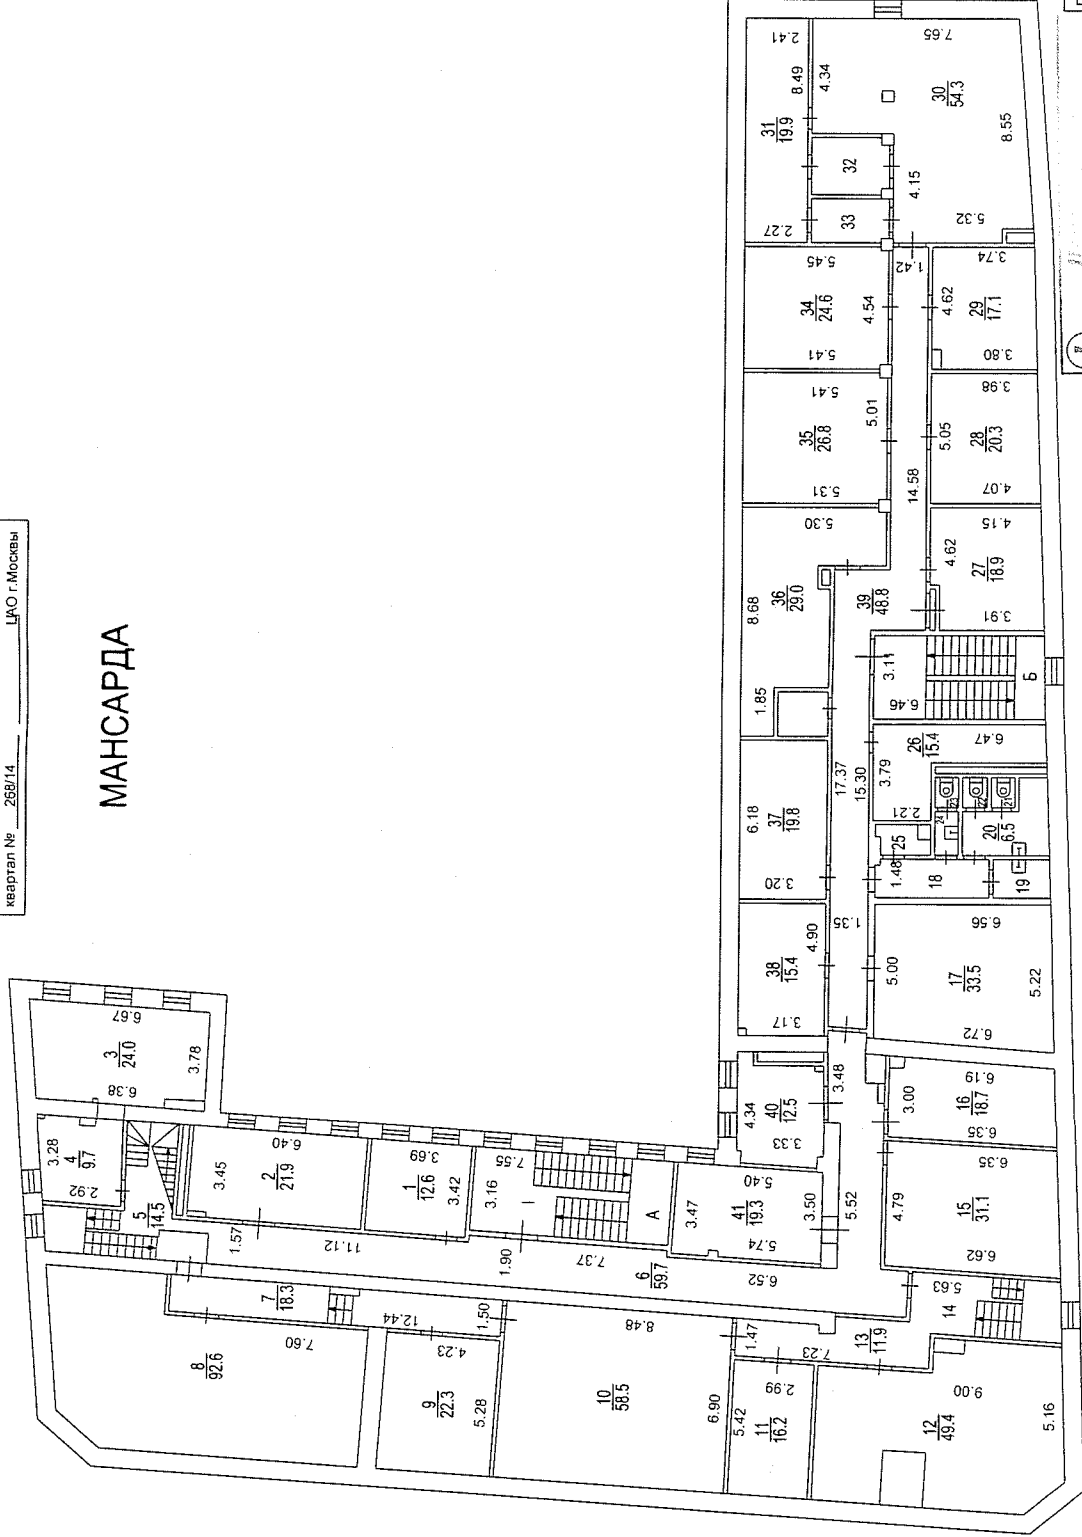

Зак № 26 10 301279

Поэтажный план составлен по состоянию на
 " 07 " 07 2012 г.
 П/план снял Кочина
 Проверил Терехов
 " 21 " 10 2012 г.

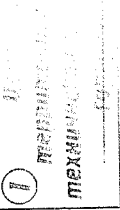

СПРАВКА БТИ О СОСТОЯНИИ ЗДАНИЯ

Дата заполнения	24.10.12	ОБЪЕКТ	здание		
Паспорт ГорБТИ №		268/14			
Адрес	Город	Москва			
	Округ	Центральный	Квартал № 268		
Наименование (ул., пл., пер, просп., туп., бульв. и т.п.)		ул. Сретенка			
Дом	17	Корпус	-	Строение	1
Помещ. №	-				
Примечание					

СОСТОЯНИЕ ОБЪЕКТА

Общий процент износа %	15	на	1996	Год постройки	1888
Материал стен здания	кирпичный				
Тип здания	нежилое				
Тип помещения	-				
Расположение помещения	-				-
Степень технического обустройства	водопровод, канализация, горячая вода отопление центральное от тэц, электричество				
Высота потолков	hп=2,73 hп=3,10 h1эт=3,10 h1эт=3,80 h2эт=3,10 h2эт=3,58 hм=3,10 hм=3,69				

Адрес зарегистрирован в Адресном реестре зданий и сооружений г.Москвы
2.06.2005г. № 1009883.


Бюро технической инвентаризации Центрального ТБТИ

Начальник ТБТИ


Дауд
Валентина Ивановна
Зам. начальника
Центрального ТБТИ г. Москвы
Н.И. Курочкина

"24" октября 2012 г.

Исполнитель Конкина Л.В.

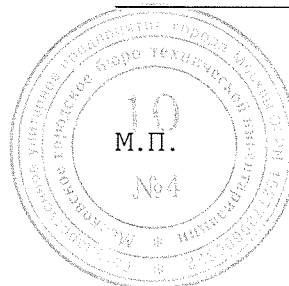

26 10 301279

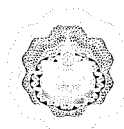

02 10 12 0043777

С П Р А В К А N 10653/10

об идентификации адреса объекта (здания, строения, сооружения)
зарегистрированного в Адресном реестре

Настоящая справка выдана: для предъявления

о том, что объект: здания

указанный в заявлении N 4964 от "29" августа 2012 г.

по адресу:

ул. Сретенка, 17, стр.1-2

и объект: Нежилое здание

по адресу:

ул. Сретенка, 17, стр.1

являются одним и тем же объектом.

Официальным адресом объекта является адрес:

ул. Сретенка, 17, стр.1

зарегистрированный в Адресном реестре

"2" июня 2005 г.

Регистрационный N 1009883

Основание для регистрации:

Распоряжение префекта (Префектуры) административного округа

от "23" мая 2005 г.

N 2317-р

Начальник ТБТИ



Дауд
Валентина Ивановна
Зам. начальника
Центрального ТБТИ г. Москвы
Н.И. Курочкина

"24" октября 2012 г.

Исполнитель Беляева О.В.

26 10 301279