


Управление Федеральной службы государственной регистрации, кадастра и картографии по Иркутской области
полное наименование органа регистрации прав

Выписка из Единого государственного реестра недвижимости об основных характеристиках и зарегистрированных правах на объект недвижимости

Сведения об основных характеристиках объекта недвижимости
В Единый государственный реестр недвижимости внесены следующие сведения:
Раздел 1 Лист 1

Здание	
вид объекта недвижимости	
Лист № 1 раздела 1 Всего листов раздела 1 : 1 Всего разделов: 3 Всего листов выписки: 3	
25 мая 2021г.	
Кадастровый номер:	38:06:020301:322
Номер кадастрового квартала:	38:06:020301
Дата присвоения кадастрового номера:	24.07.2013
Ранее присвоенный государственный учетный номер:	данные отсутствуют
Местоположение:	Иркутская область, р-н. Иркутский, п. Бутырки, ул. Центральная, д. 5
Площадь:	432.3
Назначение:	Жилое
Наименование:	Здание
Количество этажей, в том числе подземных этажей:	2, в том числе подземных 0
Год ввода в эксплуатацию по завершении строительства:	данные отсутствуют
Год завершения строительства:	2008
Кадастровая стоимость, руб:	3880821,95
Кадастровые номера иных объектов недвижимости, в пределах которых расположен объект недвижимости:	38:06:020301:1
Кадастровые номера помещений, машино-мест, расположенных в здании или сооружении:	данные отсутствуют
Виды разрешенного использования:	данные отсутствуют
Статус записи об объекте недвижимости:	Сведения об объекте недвижимости имеют статус "актуальные"
Особые отметки:	Сведения, необходимые для заполнения раздела: 5 - План расположения помещения, машино-места на этаже (плане этажа), отсутствуют.
Получатель выписки:	Фаркова Ольга Юрьевна (представитель правообладателя), Правообладатель: Государственная корпорация "Агентство по страхованию вкладов", ИНН: 7708514824

полное наименование должности		
	подпись	

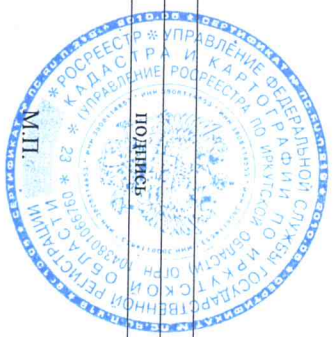

СТАРШИЙ СПЕЦИАЛИСТ
1 РАЭРЯ Д.
инициалы, фамилия
ДЕВЯТОВА И. И.

Выписка из Единого государственного реестра недвижимости об основных характеристиках и зарегистрированных правах на объект недвижимости. Лист 2

Сведения о зарегистрированных правах

Лист № 1 раздела 2

Всего листов раздела 2: 1

Всего разделов: 3

Всего листов выписки: 3

25 мая 2021г.

Кадастровый номер:

38-06-020301.322

1	Правообладатель (правообладатели):	1.1	Акционерное общество "Ваш личный банк", ИНН: 3818021045
2	Вид, номер, дата и время государственной регистрации права:	2.1	Собственность 38-06-020301.322-38/115/2021-16 25.05.2021 09:32:31
3	Документы – основания:	3.1	Акт о передаче нерезализованного имущества должника выскателю 15.04.2021
4	Сведения об осуществлении государственной регистрации сделки, права, ограничения права без необходимого в силу закона согласия третьего лица, органа:	4.1	данные отсутствуют
5	Ограничение прав и обременение объекта недвижимости:		не зарегистрировано
6	Заявленные в судебном порядке права требования:		данные отсутствуют
7	Сведения о возражении в отношении зарегистрированного права:		данные отсутствуют
8	Сведения о наличии решения об изъятии объекта недвижимости для государственных и муниципальных нужд:		данные отсутствуют
9	Сведения о невозможности государственной регистрации без личного участия правообладателя или его законного представителя:		данные отсутствуют
10	Правопритязания и сведения о наличии поступивших, но не рассмотренных заявлений о проведении государственной регистрации права (перехода, прекращения права), ограничения права или обременения объекта недвижимости, сделки в отношении объекта недвижимости:		отсутствуют


полное наименование должности

подпись

1 РАЗРЯД
инициалы, фамилия

СТАРШИЙ СПЕЦИАЛИСТ

ДВБЕДВА А Ю

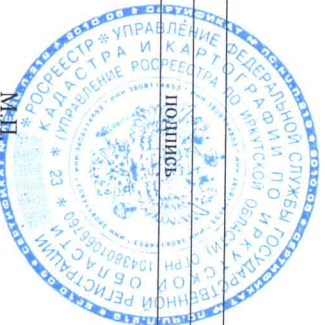

Выписка из Единого государственного реестра недвижимости о характеристиках и зарегистрированных правах на объект недвижимости. Лист 3

Описание местоположения объекта недвижимости

Этап
вид объекта недвижимости

Лист № 1 раздела 4
25 мая 2021г.


Всего листов раздела 4: 1

Всего разделов: 3

Всего листов выписки: 3


Масштаб 1:200

Схема расположения объекта недвижимости (части объекта недвижимости) на земельном участке (ах)

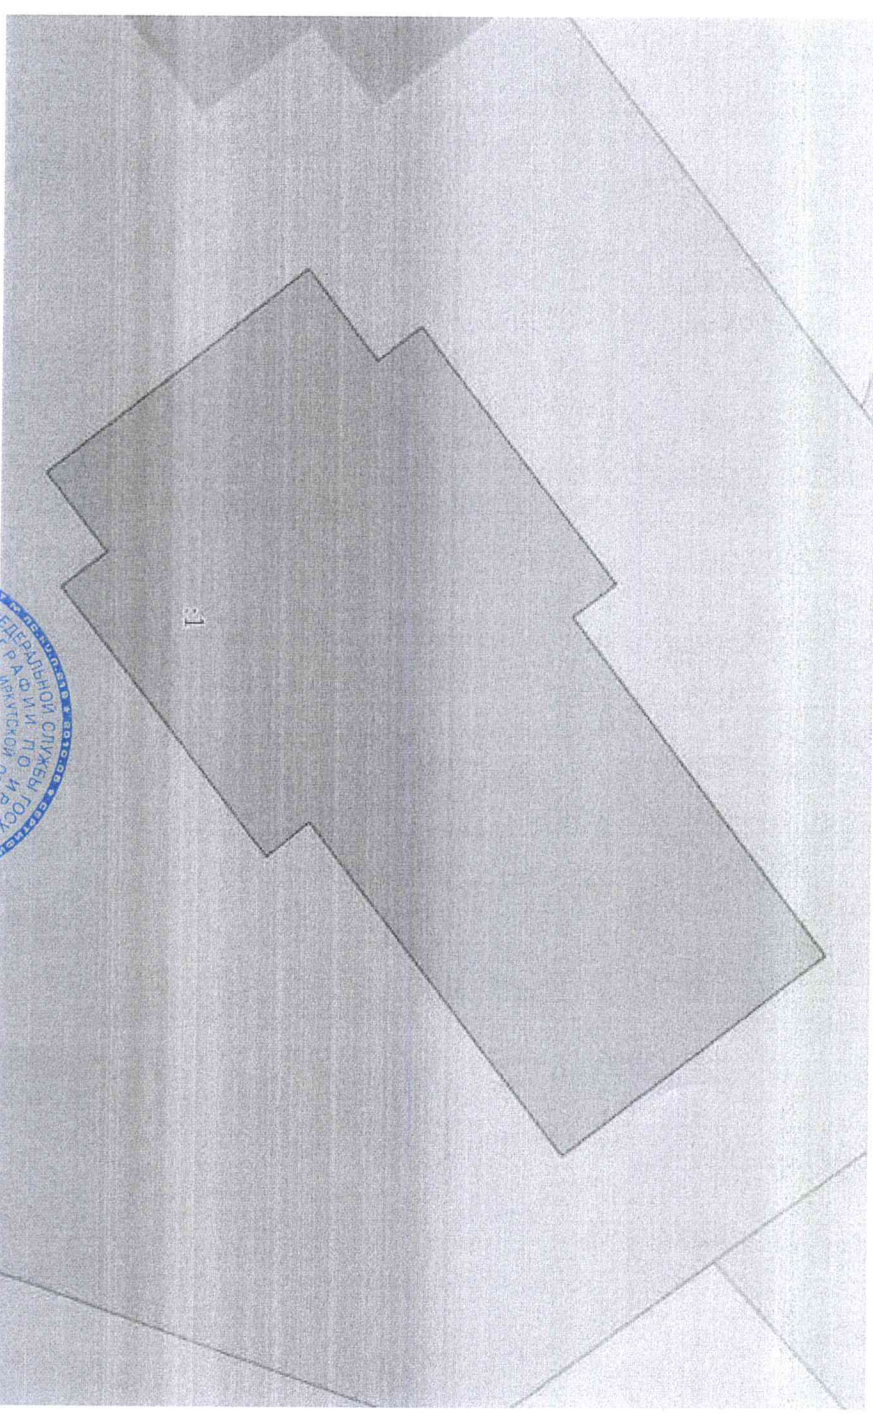

Кадастровый номер:
Условные обозначения:

полное наименование должности			
-------------------------------	--	--	--

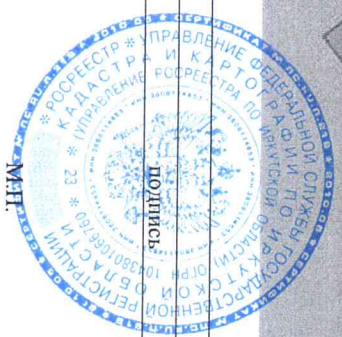

Подпись

СТАРШИЙ СПЕЦИАЛИСТ

1 РАЗРЯД

инициалы, фамилия

ЛЕБЕДЕВА А Ю