

## Кадастровый паспорт помещения

Дата 19.12.2011г.

**Кадастровый номер**

**Инвентарный номер** 63:401:001:000619070:A2A1:2000I  
(ранее присвоенный учетный номер)

**1. Описание объекта недвижимого имущества**

1.1. Кадастровый номер здания или сооружения, в котором расположено помещение

1.2. **Этаж** 1  
(этажи), на котором расположено помещение

1.3. **Общая площадь помещения:** 105,5

**1.4. Адрес (местоположение)**

Субъект Российской Федерации	Саратовская область	
Район	г САРАТОВ	
Муниципальное образование	тип	
	наименование	
Населенный пункт	тип	г
	наименование	САРАТОВ
Улица (проспект, переулок и т.д.)	тип	ул
	наименование	Астраханская
Номер дома	10/20	
Номер корпуса		
Номер строения		
Литера	A2A1	
Номер помещения (квартиры)		
Иное описание местоположения		

1.5. Назначение помещения нежилое

1.6. **Вид жилого помещения** -  
в многоквартирном доме

1.7. Кадастровый номер квартиры, в которой расположена комната:

1.8. **Номер помещения на поэтажном плане** I

1.9. Предыдущие кадастровые (условные) номера объекта недвижимого имущества:

**1.10. Примечание**

Сведения о наличии или отсутствии запрещения или ареста не значатся. Изменение общей площади нежилого помещения не повлекло изменение внешних границ данного нежилого помещения.

**1.11. Наименование органа или организации**

ГОСУДАРСТВЕННОЕ УНИТАРНОЕ ПРЕДПРИЯТИЕ "САРАТОВСКОЕ ОБЛАСТНОЕ БЮРО ТЕХНИЧЕСКОЙ ИНВЕНТАРИЗАЦИИ И ОЦЕНКИ НЕДВИЖИМОСТИ", ЛЕНИНСКОЕ ОТДЕЛЕНИЕ; реквизиты свидетельства об аккредитации: серия РН-1 № 000018, запись в реестре аккредитованных организаций № 241 от 04.08.2005 г.

Начальник

Кочнева Е.В.




# Кадастровый паспорт помещения

Лист 2 , всего листов 2

Кадастровый номер \_\_\_\_\_  
Инвентарный номер (ранее присвоенный учетный номер) 63:401:001:000619070:A2A1:2000I

## 2. План расположения помещения на этаже

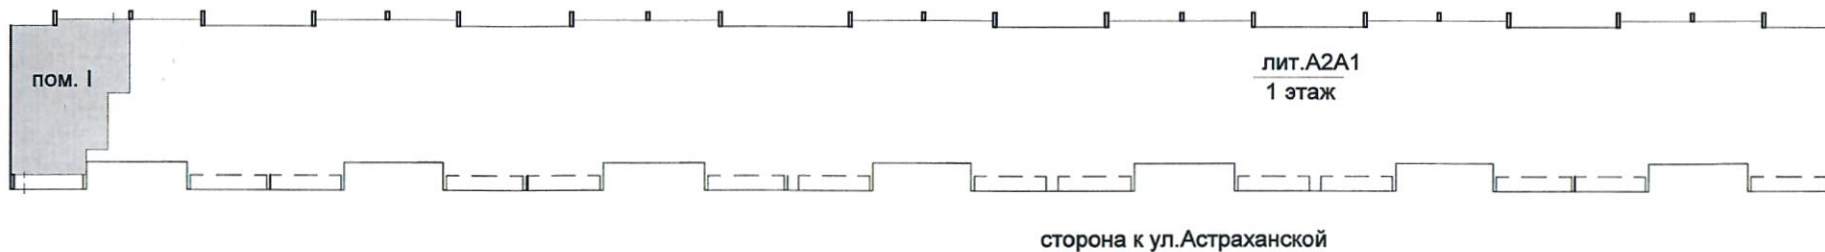

Масштаб 1:500

Начальник Ленинского отделения

полное наименование должности



М.П.

(подпись)

Кочнева Е.В.

(инициалы, фамилия)